


KOORDINATLISTE - system DKTM2

Nr	E	N	BEMERKNING	Nr	E	N	BEMERKNING
1	380920.32	1091137.90	G1. Jernrør m. skeltegn	96	380763.39	1090973.80	Jernrør med skeltegn
2	380910.55	1091123.59	G1. Jernrør m. skeltegn	97	380766.94	1090977.57	Jernrør med skeltegn
3	380901.09	1091046.85	G1. Jernrør m. skeltegn	98	380728.61	1091003.30	Jernrør med skeltegn
4	380944.63	1091040.19	G1. mál - nyt J	99	380770.78	1091023.28	Jernrør med skeltegn
5	380988.65	1091000.93	G1. Betonkelepæl	100	380775.08	1091051.71	Jernrør med skeltegn
6	380983.41	1090951.97	G1. Jernrør m. skeltegn	101	380778.78	1091076.77	Jernrør med skeltegn
7	380980.77	1090944.73	G1. Jernrør m. skeltegn	102	380739.95	1091082.57	Jernrør med skeltegn
8	380976.89	1090940.14	G1. Jernrør m. skeltegn	103	380744.68	1091108.15	Jernrør med skeltegn
9	380962.26	1090928.86	G1. Jernrør m. skeltegn	104	380782.62	1091102.48	Jernrør med skeltegn
10	380953.58	1090921.27	G1. Jernrør m. skeltegn	105	380785.71	1091123.13	Jernrør med skeltegn
11	380949.64	1090900.61	G1. Jernrør m. skeltegn	106	380786.61	1091129.19	Jernrør med skeltegn
12	380949.64	1090919.97	G1. Jernrør m. skeltegn	107	380748.31	1091134.91	Jernrør med skeltegn
13	380716.38	1090919.97	G1. Jernrør m. skeltegn	108	380794.61	1091121.80	Jernrør med skeltegn
14	380717.45	1090928.03	G1. Jernrør m. skeltegn	109	380798.34	1091146.74	Jernrør med skeltegn
15	380720.90	1090949.62	G1. Jernrør m. skeltegn	110	380798.34	1091146.74	Jernrør med skeltegn
16	380724.18	1090971.28	G1. Jernrør m. skeltegn	111	380794.01	1091117.40	Jernrør med skeltegn
17	380722.63	1090971.30	G1. mál - nyt J	112	380794.01	1091117.40	Jernrør med skeltegn
18	380723.13	1090974.24	G1. mál - nyt J	113	380795.01	1091112.88	Jernrør med skeltegn
19	380725.40	1090974.21	G1. Jernrør m. skeltegn	114	380796.74	1091111.01	Jernrør med skeltegn
20	380729.57	1091025.01	G1. Jernrør m. skeltegn	115	380799.94	1091110.22	Jernrør med skeltegn
21	380731.65	1091025.01	G1. Jernrør m. skeltegn	116	380831.27	1091105.38	Jernrør med skeltegn
22	380732.58	1091039.65	G1. Jernrør m. skeltegn	117	380835.45	1091133.35	Jernrør med skeltegn
23	380733.57	1091051.56	G1. Jernrør m. skeltegn	118	380836.66	1091091.00	Jernrør med skeltegn
24	380733.57	1091051.56	G1. Betonkelepæl	119	380865.67	1091074.14	Jernrør med skeltegn
25	380733.96	1091054.73	G1. Jernrør m. skeltegn	120	380865.67	1091074.14	Jernrør med skeltegn
26	380734.89	1091054.73	G1. Jernrør m. skeltegn	121	380865.32	1091062.80	Jernrør med skeltegn
27	380742.01	1091093.86	G1. Jernrør m. skeltegn	122	380865.32	1091062.80	Jernrør med skeltegn
28	380745.81	1091114.25	G1. Jernrør m. skeltegn	123	380826.56	1091077.16	Jernrør med skeltegn
29	380747.87	1091131.97	G1. Jernrør m. skeltegn	124	380830.92	1091096.34	Jernrør med skeltegn
30	380753.01	1091164.48	G1. Jernrør m. skeltegn	125	380797.61	1091101.31	Jernrør med skeltegn
31	380755.40	1091162.51	G1. Jernrør m. skeltegn	126	380795.27	1091101.20	Jernrør med skeltegn
32	380772.30	1091156.78	G1. Jernrør m. skeltegn	127	380793.16	1091100.20	Jernrør med skeltegn
33	380788.93	1091150.21	G1. Jernrør m. skeltegn	128	380791.58	1091098.47	Jernrør med skeltegn
34	380818.06	1091139.48	G1. Jernrør m. skeltegn	129	380790.99	1091096.27	Jernrør med skeltegn
35	380828.75	1091135.44	G1. Jernrør m. skeltegn	130	380786.95	1091070.59	Jernrør med skeltegn
36	380840.99	1091125.70	G1. Jernrør m. skeltegn	131	380826.20	1091064.72	Jernrør med skeltegn
37	380859.89	1091123.05	G1. Jernrør m. skeltegn	132	380822.57	1091040.46	Jernrør med skeltegn
38	380875.52	1091123.05	G1. Jernrør m. skeltegn	133	380822.57	1091037.03	Jernrør med skeltegn
39	380882.02	1091150.94	G1. Jernrør m. skeltegn	134	380822.57	1091042.89	Jernrør med skeltegn
40	380909.89	1091141.35	G1. Jernrør m. skeltegn	135	380778.47	1091013.80	Jernrør med skeltegn
41	380931.13	1091124.91	G1. Jernrør med skeltegn	136	380816.72	1091017.36	Jernrør med skeltegn
42	380931.13	1091124.91	G1. Jernrør med skeltegn	137	380816.72	1091017.36	Jernrør med skeltegn
43	380893.23	1091141.89	Jernrør med skeltegn	138	380814.23	1090984.66	Jernrør med skeltegn
44	380883.78	1091096.98	Jernrør med skeltegn	139	380813.72	1090981.23	Jernrør med skeltegn
45	380881.37	1091088.76	Jernrør med skeltegn	140	380774.48	1090987.09	Jernrør med skeltegn
46	380879.72	1091080.36	Jernrør med skeltegn	141	380770.99	1090963.77	Jernrør med skeltegn
47	380878.85	1091071.85	Jernrør med skeltegn	142	380771.10	1090961.43	Jernrør med skeltegn
48	380878.77	1091063.29	Jernrør med skeltegn	143	380772.10	1090959.32	Jernrør med skeltegn
49	380878.91	1091050.27	Jernrør med skeltegn	144	380773.83	1090957.74	Jernrør med skeltegn
50	380878.00	1091016.51	Jernrør med skeltegn	145	380776.04	1090956.95	Jernrør med skeltegn
51	380911.07	1091011.41	Jernrør med skeltegn	146	380809.35	1090951.97	Jernrør med skeltegn
52	380916.02	1091044.57	Jernrør med skeltegn	147	380841.88	1090947.11	Jernrør med skeltegn
53	380951.11	1091039.18	Jernrør med skeltegn	148	380850.71	1090970.67	Jernrør med skeltegn
54	380946.15	1091005.99	Jernrør med skeltegn	149	380853.50	1090978.78	Jernrør med skeltegn
55	380963.95	1091003.25	Jernrør med skeltegn	150	380857.34	1090991.82	Jernrør med skeltegn
56	380964.71	1091008.19	Jernrør med skeltegn	151	380860.45	1091005.05	Jernrør med skeltegn
57	380983.49	1091005.29	Jernrør med skeltegn	152	380862.98	1091019.55	Jernrør med skeltegn
58	380987.70	1091033.46	Jernrør med skeltegn	153	380864.62	1091034.17	Jernrør med skeltegn
59	380989.74	1091002.57	Jernrør med skeltegn	154	380732.18	1091026.05	Jernrør med skeltegn
60	380989.74	1091002.57	Jernrør med skeltegn	155	380732.18	1091026.05	Jernrør med skeltegn
61	380976.13	1091007.69	Jernrør med skeltegn	156	380878.84	1091047.01	Jernrør med skeltegn
62	380868.23	1090982.00	Jernrør med skeltegn	157	380853.49	1090927.60	Jernrør med skeltegn
63	380867.23	1090977.41	Jernrør med skeltegn	158	380853.86	1090929.97	Jernrør med skeltegn
64	380905.11	1090971.56	Jernrør med skeltegn	159	380866.53	1091153.67	Bygningshjørne
65	380924.08	1090968.63	Jernrør med skeltegn	160	380855.72	1091157.26	Bygningshjørne
66	380953.94	1090990.62	Jernrør med skeltegn	161	380855.72	1091171.12	Bygningshjørne
67	380888.87	1090942.70	Jernrør med skeltegn	162	380857.24	1090938.81	Bygningshjørne
68	380857.57	1090947.53	Jernrør med skeltegn	163	380859.74	1090938.43	Bygningshjørne
69	380863.19	1090965.50	Jernrør med skeltegn	164	380859.46	1090936.52	Bygningshjørne
70	380854.18	1090931.87	Jernrør med skeltegn	165	380856.95	1090936.90	Bygningshjørne
71	380893.20	1090930.45	Jernrør med skeltegn	166	380855.01	1090936.18	Bygningshjørne
72	380900.41	1090920.92	Jernrør med skeltegn	167	380916.13	1090903.22	Jernrør med skeltegn
73	380998.02	1090904.89	Jernrør med skeltegn	168	380920.68	1090912.14	Jernrør med skeltegn
74	380850.94	1090908.80	Jernrør med skeltegn	169	380916.99	1090913.33	Jernrør med skeltegn
75	380853.06	1090924.59	Jernrør med skeltegn	170	380912.59	1090915.80	Jernrør med skeltegn
76	380837.47	1090909.92	Jernrør med skeltegn	171	380906.97	1090919.13	Jernrør med skeltegn
77	380839.96	1090938.32	Jernrør med skeltegn	172	380906.97	1090919.13	Jernrør med skeltegn
78	380807.03	1090943.22	Jernrør med skeltegn	173	380903.78	1090923.66	Jernrør med skeltegn
79	380802.49	1090912.82	Jernrør med skeltegn	174	380903.78	1090923.66	Jernrør med skeltegn
80	380763.85	1090916.03	Jernrør med skeltegn	175	380905.11	1090935.94	Jernrør med skeltegn
81	380767.89	1090943.00	Jernrør med skeltegn	176	380909.41	1090941.19	Jernrør med skeltegn
82	380768.68	1090945.21	Jernrør med skeltegn	177	380912.04	1090946.81	Jernrør med skeltegn
83	380770.25	1090946.94	Jernrør med skeltegn	178	380915.32	1090949.98	Jernrør med skeltegn
84	380772.37	1090947.94	Jernrør med skeltegn	179	380926.86	1090957.91	Jernrør med skeltegn
85	380774.71	1090948.05	Jernrør med skeltegn	180	380935.44	1090963.13	Jernrør med skeltegn
86	380754.87	1090916.77	Jernrør med skeltegn	181	380944.17	1090967.78	Jernrør med skeltegn
87	380720.59	1090947.57	Jernrør med skeltegn	182	380962.61	1090976.11	Jernrør med skeltegn
88	380756.62	1090941.88	Jernrør med skeltegn	183	380965.29	1090977.99	Jernrør med skeltegn
89	380762.94	1090970.81	Jernrør med skeltegn	184	380985.24	1090969.58	Jernrør med skeltegn

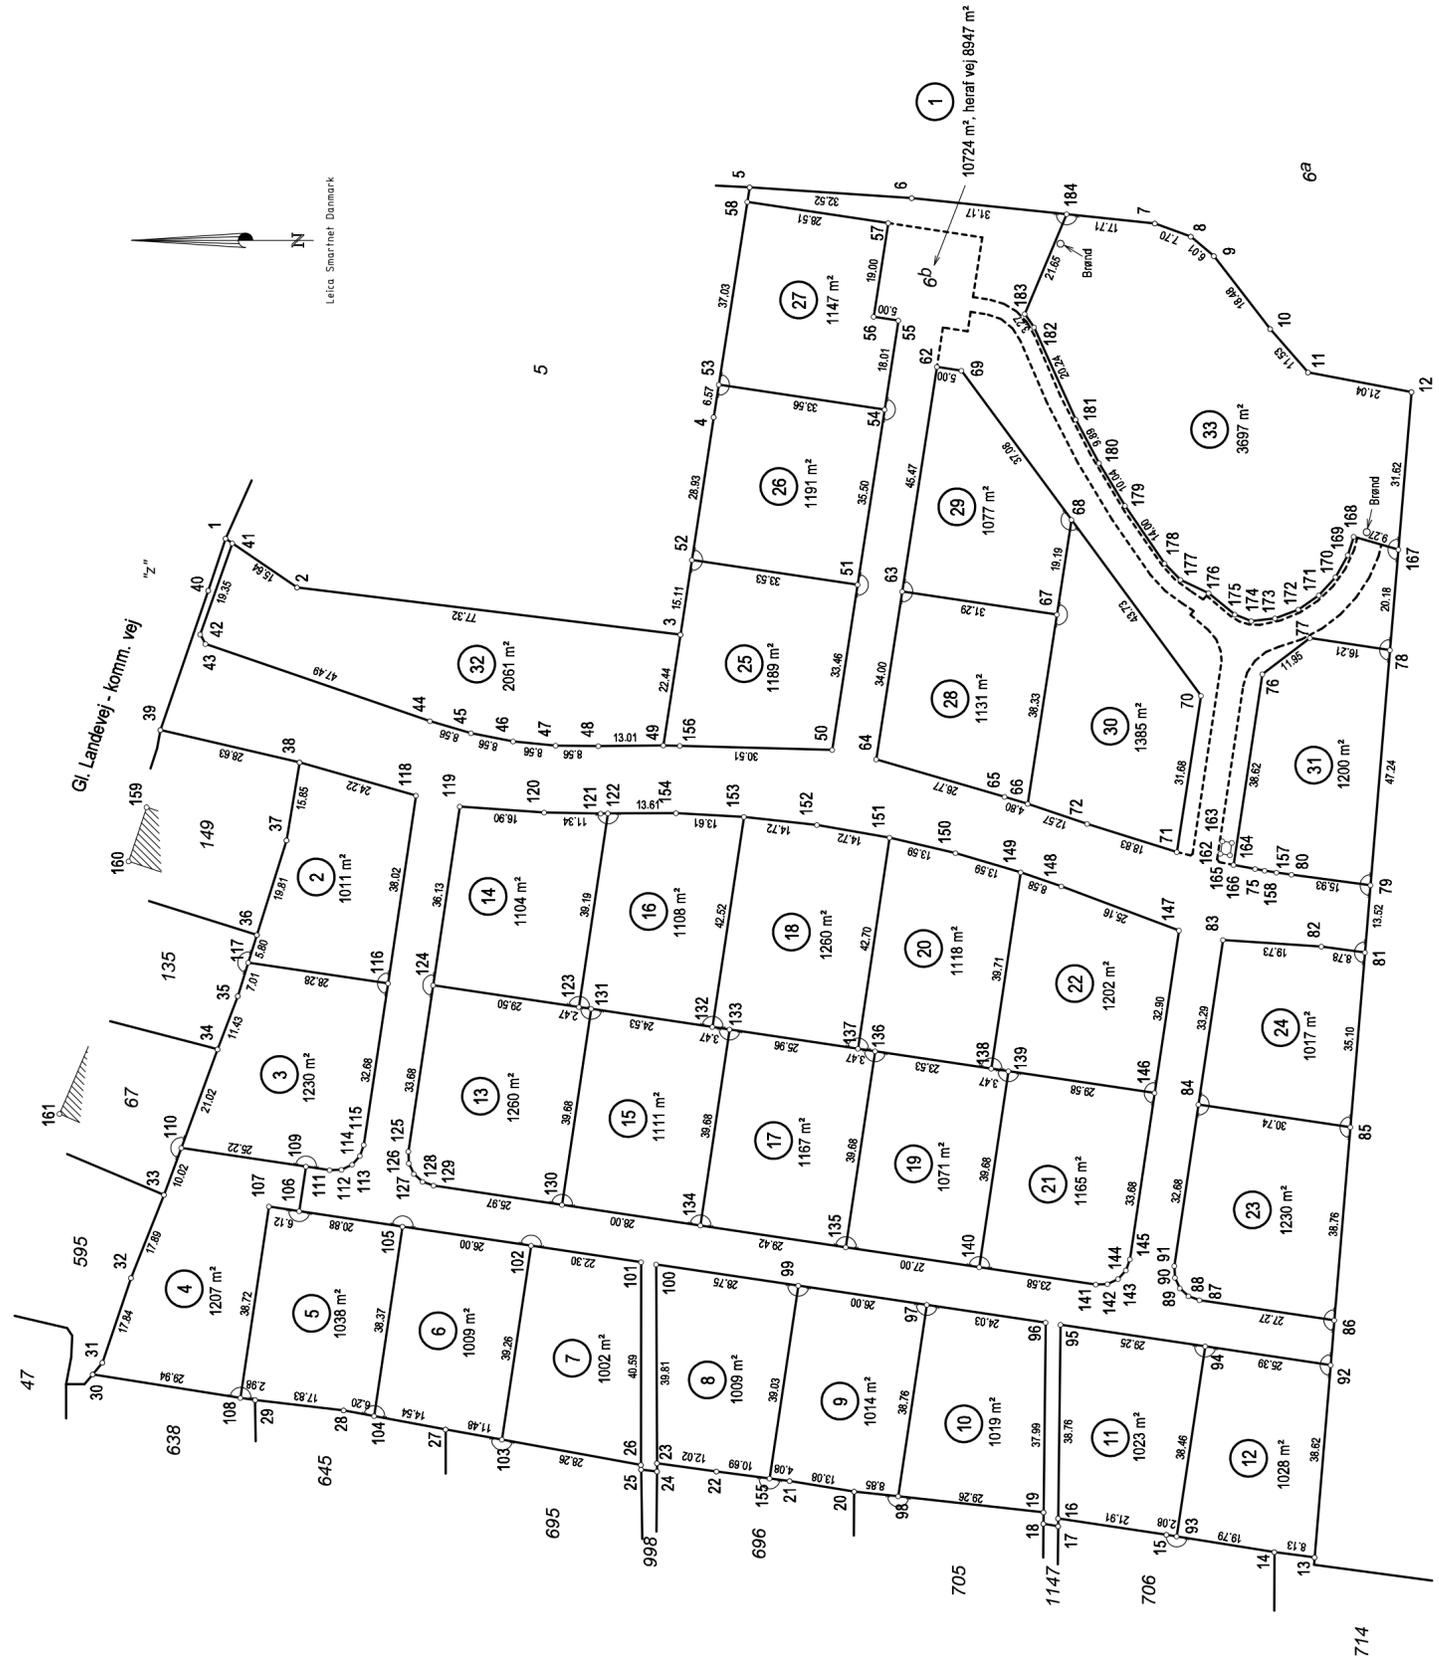

Matr.nr. 6b
Ejerlav: Sottrup Ejerlav, Sottrup
Kommune: Sønderborg
Opmålt i: november 2020
Målforhold: 1: 1000
Landinspektør j.nr.: 2028727

Peter Mortensen
Landinspektør
Dato: 24. november 2020

Blindt skel, der ikke bortfalder
Mål eller koordinater, der kun er til brug ved indlæggningen på matrikelkortet, er angivet med klamme.
Mål eller koordinater, der er overført fra en sag, der tidligere er indsendt til Geodatastyrelsen, er mærket med GL.

Andre signaturer:
Se DS 104 og 198

GEO PARTNER
Landinspektører A/S