





Sønderborg Varme A/S Jesper P. Møller Nørrekobbel 54 6400 Sønderborg Tlf. 73 43 50 24	DATO: 19-07-2022 UDLØBSDATO: 02-08-2022
	SKALA: 1:1500 på A4, oversigtskort. LER nr.: 2334995
	FORSYNINGSTYPE: Sønderborg Varme
	KOMMENTAR: Sag nr. 21/12565 Projekt Egernvej

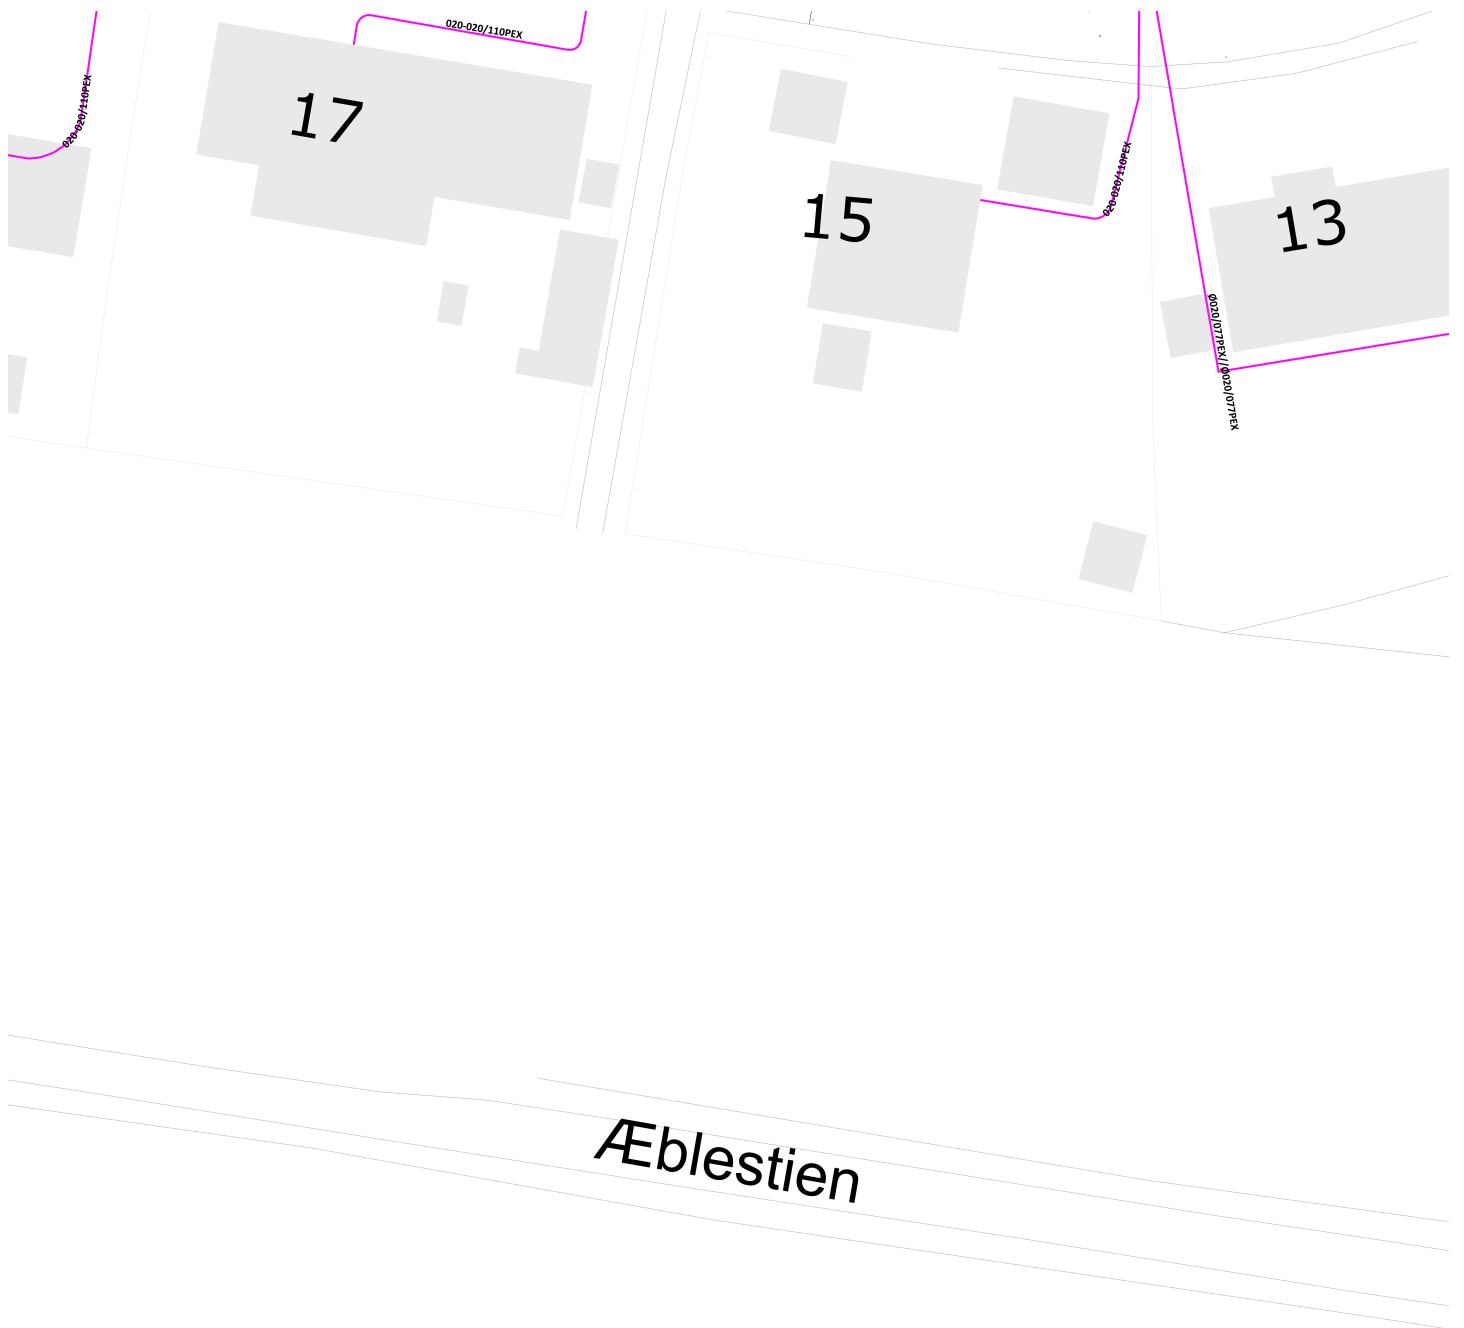

Sønderborg Varme A/S Jesper P. Møller Nørrekøbbel 54 6400 Sønderborg Tlf. 73 43 50 24	DATO: 19-07-2022 UDLØBSDATO: 02-08-2022
	SKALA: 1:500 på A4, kort 1. LER nr.: 2334995
	FORSYNINGSTYPER: Sønderborg Varme
	KOMMENTAR: Sag nr. 21/12565 Projekt Egernevej

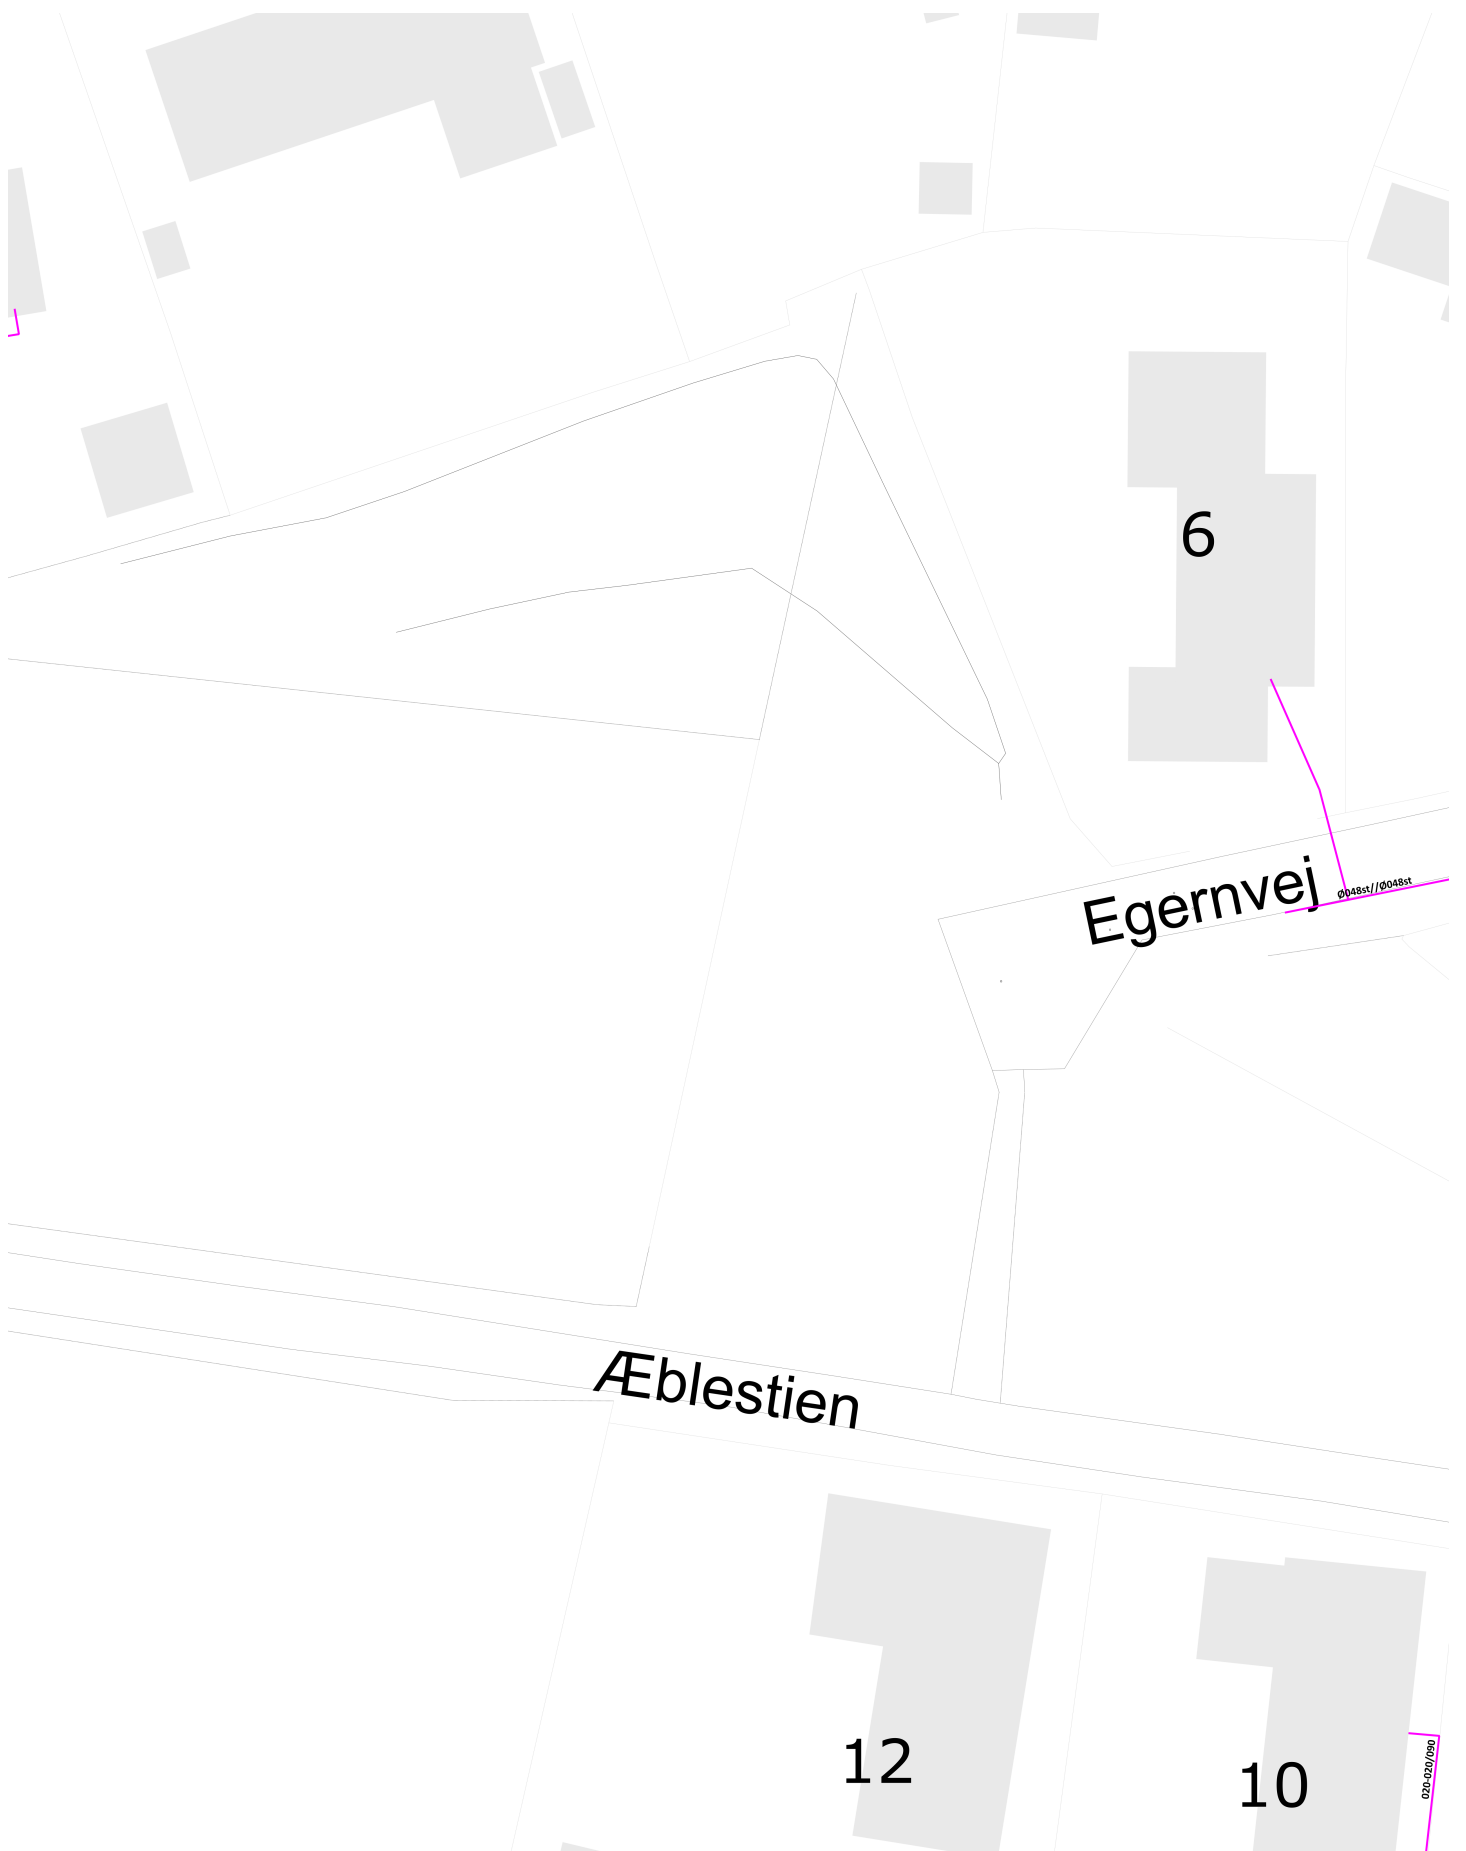

Sønderborg Varme A/S Jesper P. Møller Nørrekøbel 54 6400 Sønderborg Tlf. 73 43 50 24	DATO: 19-07-2022 UDLØBSDATO: 02-08-2022
	SKALA: 1:500 på A4, kort 2. LER nr.: 2334995
	FORSYNINGSTYPE: Sønderborg Varme
	KOMMENTAR: Sag nr. 21/12565 Projekt Egernvej



<p>Sønderborg Varme A/S Jesper P. Møller Nørrekøbbel 54 6400 Sønderborg Tlf. 73 43 50 24</p>	<p>DATO: 19-07-2022 UDLØBSDATO: 02-08-2022</p>
	<p>SKALA: 1:500 på A4, kort 3. LER nr.: 2334995</p>
	<p>FORSYNINGSTYPE: Sønderborg Varme</p>
	<p>KOMMENTAR: Sag nr. 21/12565 Projekt Egernvej</p>