


**NOTE:**

Koter, koordinater og stationeringer er i m.  
 Øvrige ubenævnte mål er i m.  
 Koordinater er angivet i DKTM2 og koter refererer til DVR90.

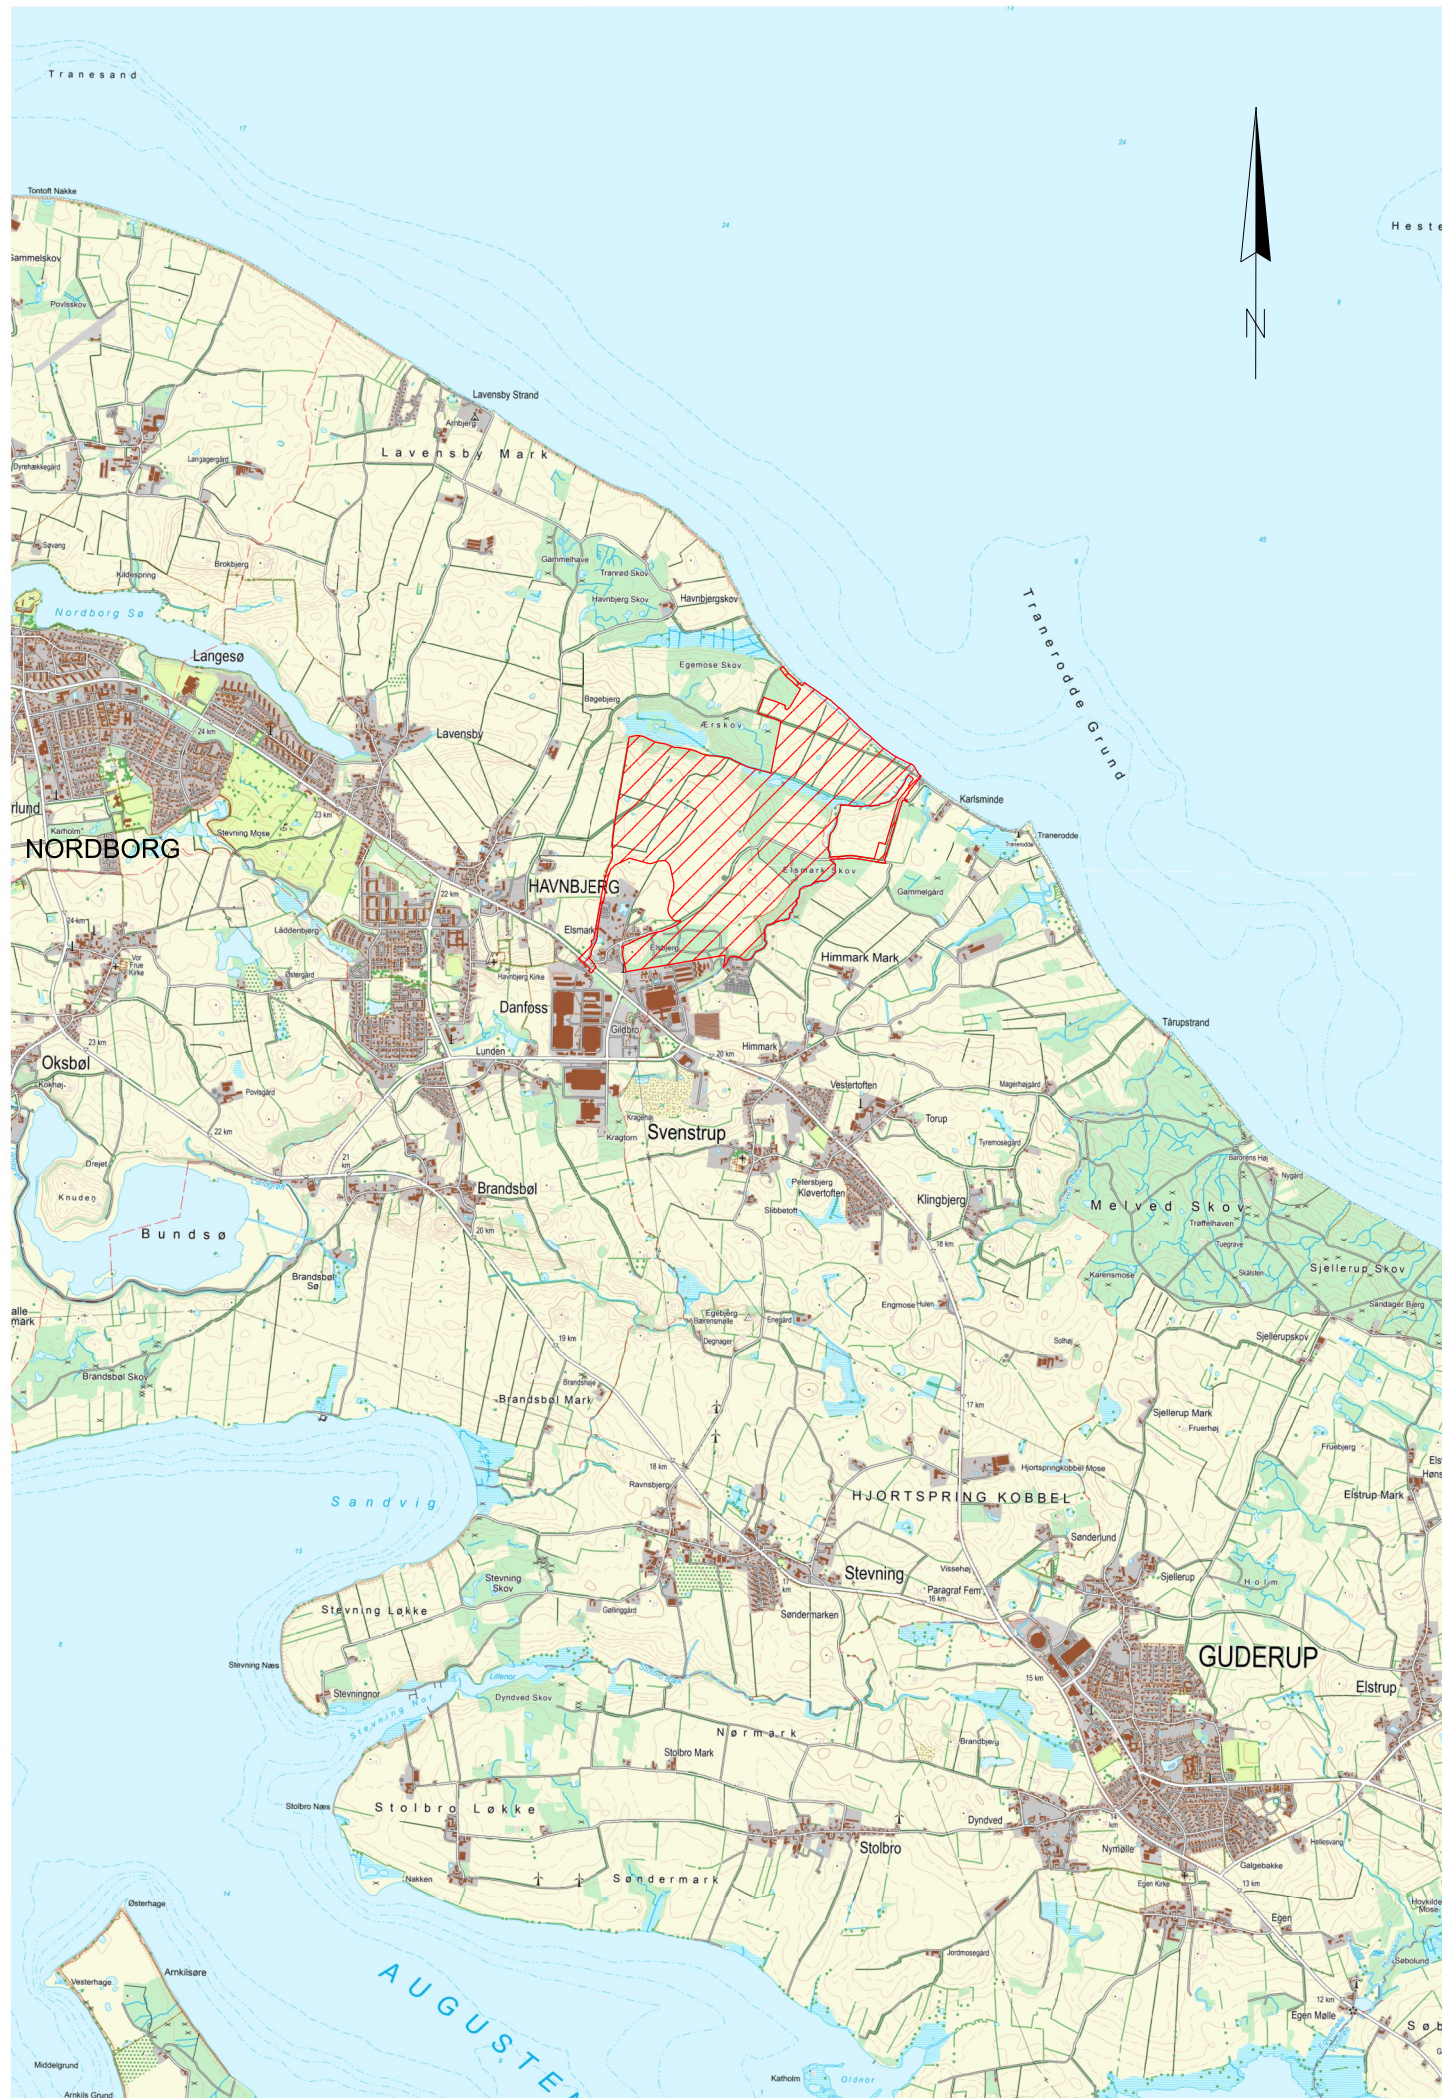

**SIGNATURER:**

 Projektområde

5	2022-05-02	KHON	MAHEN	ALBC	Projektgrænse opdateret
4A	2021-12-17	KHON	MAHEN	ALBC	Projekt opdateret
3	2020-01-07	KHON	JNSP	ALBC	Projektgrænse opdateret
2	2020-12-21	KHON	JNSP	ALBC	Tilrettet efter KS
1	2019-12-20	MSSO	JNSP	ALBC	Vejprojekt mod Brokbjergvej ændret

Rev.	Date	Drawn	Checked	Approved
	2019-12-02	KHON	JNSP	ALBC



Olof Palmes Allé 22  
 DK-8200 Århus N  
 Tel. +45 5161 1000  
 www.ramboll.dk

Project no.1100028211-001 Scale 1:50000

Nordals Ferieresort

Oversigtskort

Drawing no. Rev.

KORT 22 5