


Udtegnen: 20-10-2022. Gyldig: 10-11-2022


Denne plan indeholder oversigt over graveforespørgslens område samt de plot, der er dannet automatisk i forbindelse med ekspedition af graveforespørgselen.

LER nr.: 2408440

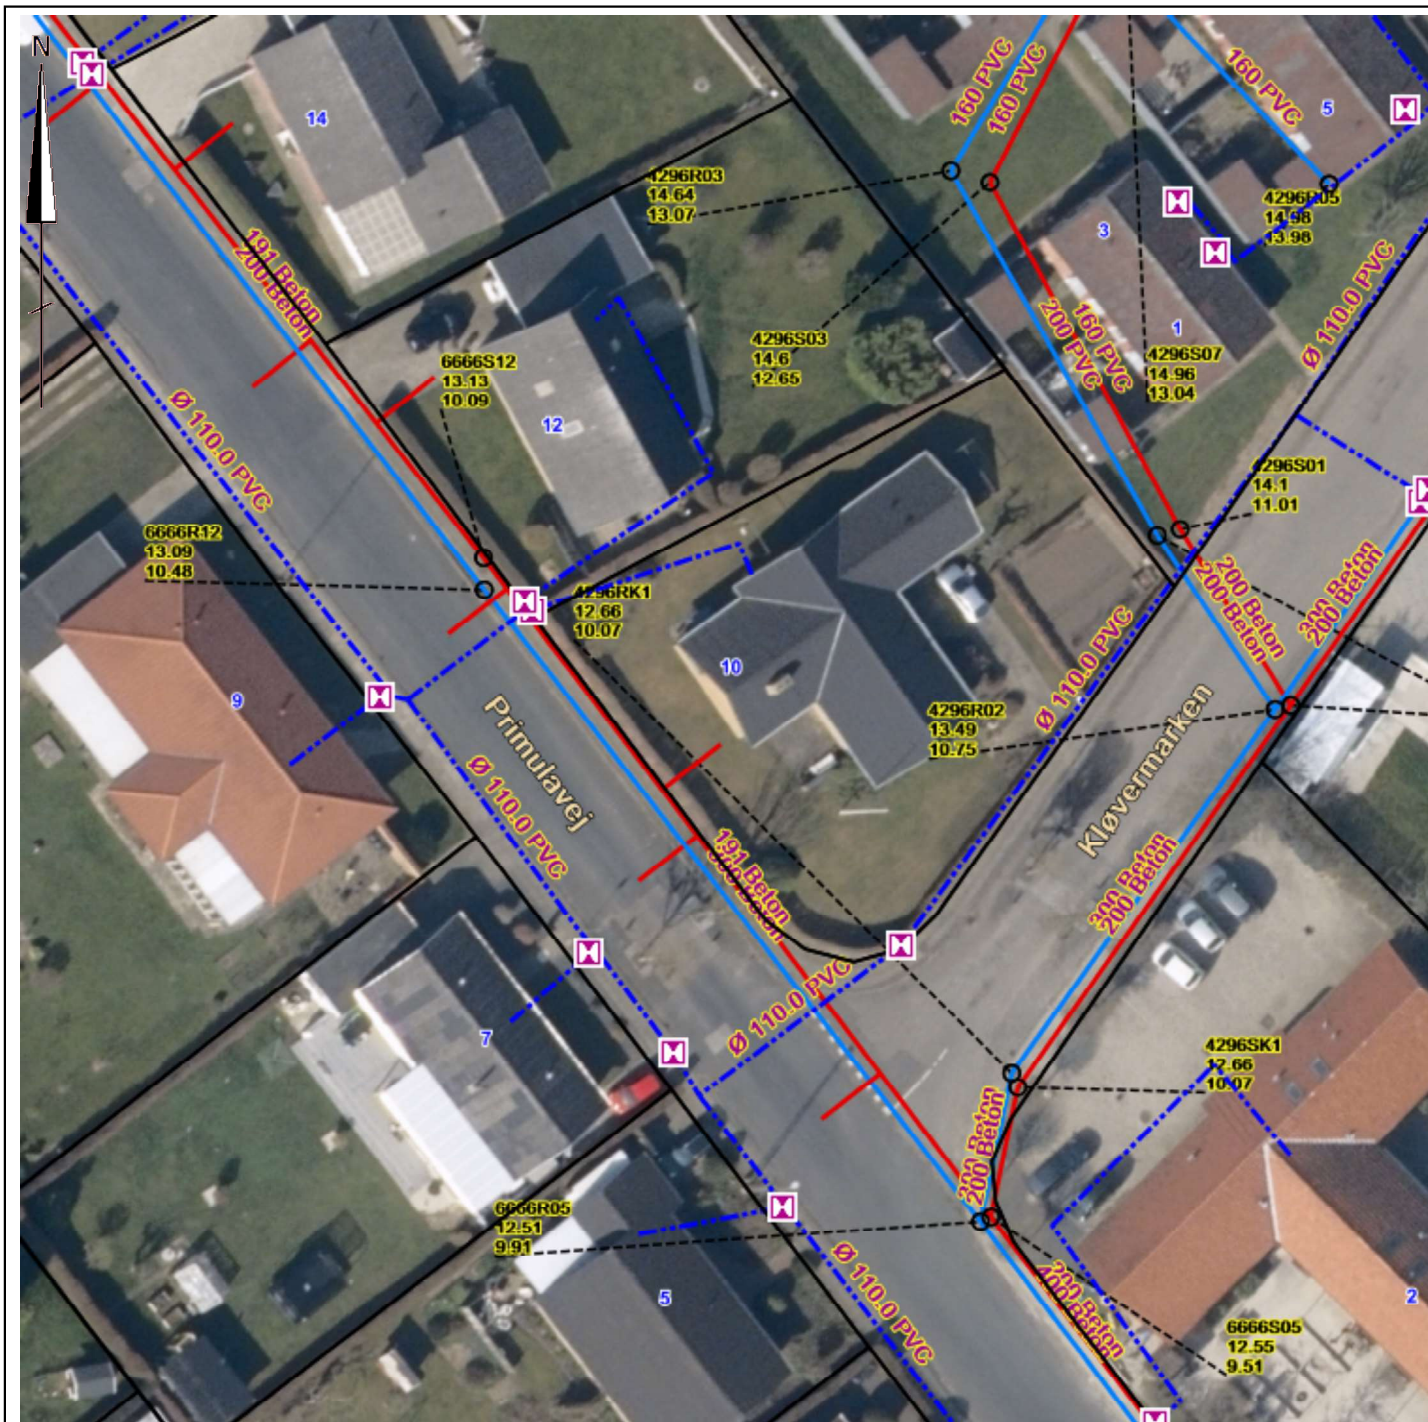


Udtegned: 20-10-2022. Gyldig: 10-11-2022

Denne plan omfatter delområde af oversigtsplan. Alle viste ledninger er Sønderborg Forsyning ledningsnet. Den viste placering er kun en forventet placering.

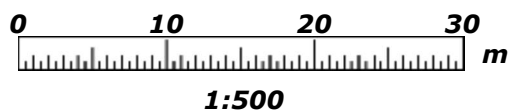

Kortblad nr.: 1

LER nr.: 2408440

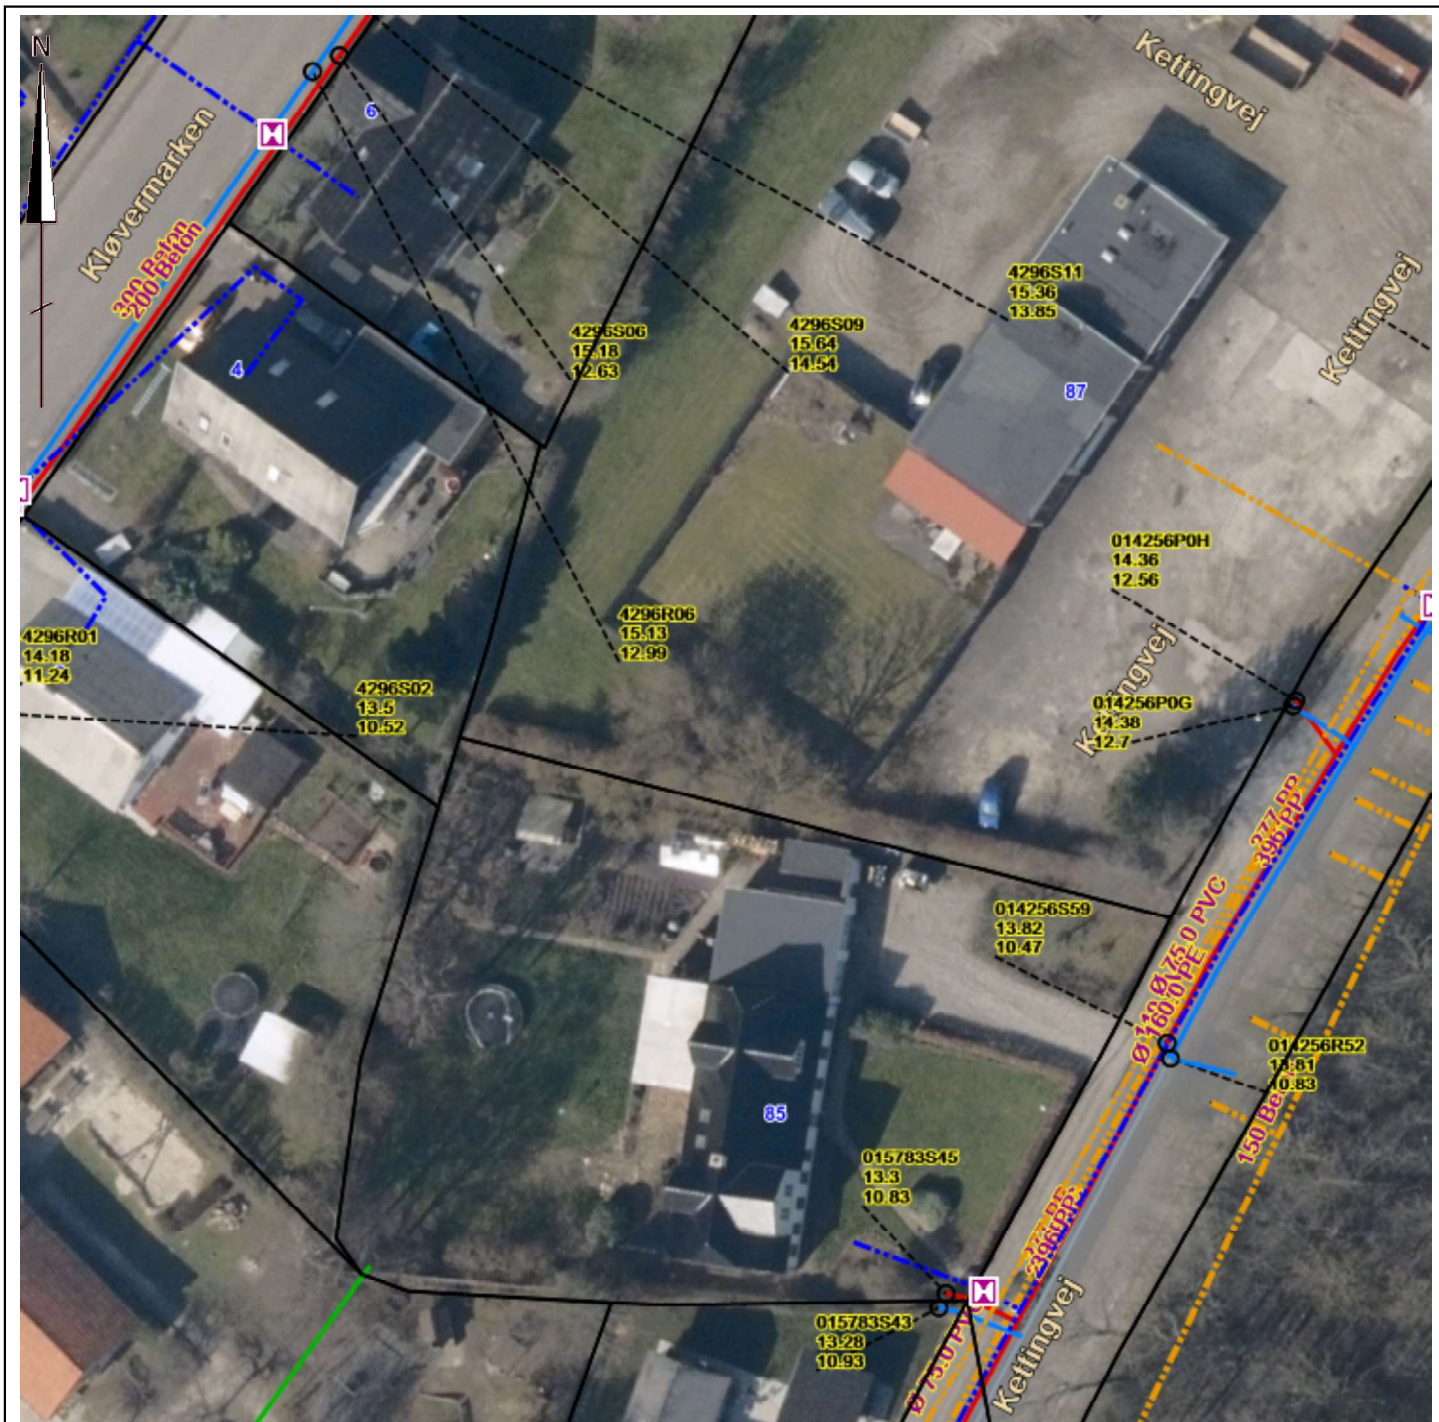

Udteget: 20-10-2022. Gyldig: 10-11-2022

Denne plan omfatter delområde af oversigtsplan. Alle viste ledninger er Sønderborg Forsyning ledningsnet. Den viste placering er kun en forventet placering.




1:500

Kortblad nr.: 2

LER nr.: 2408440


Sønderborg Forsyning



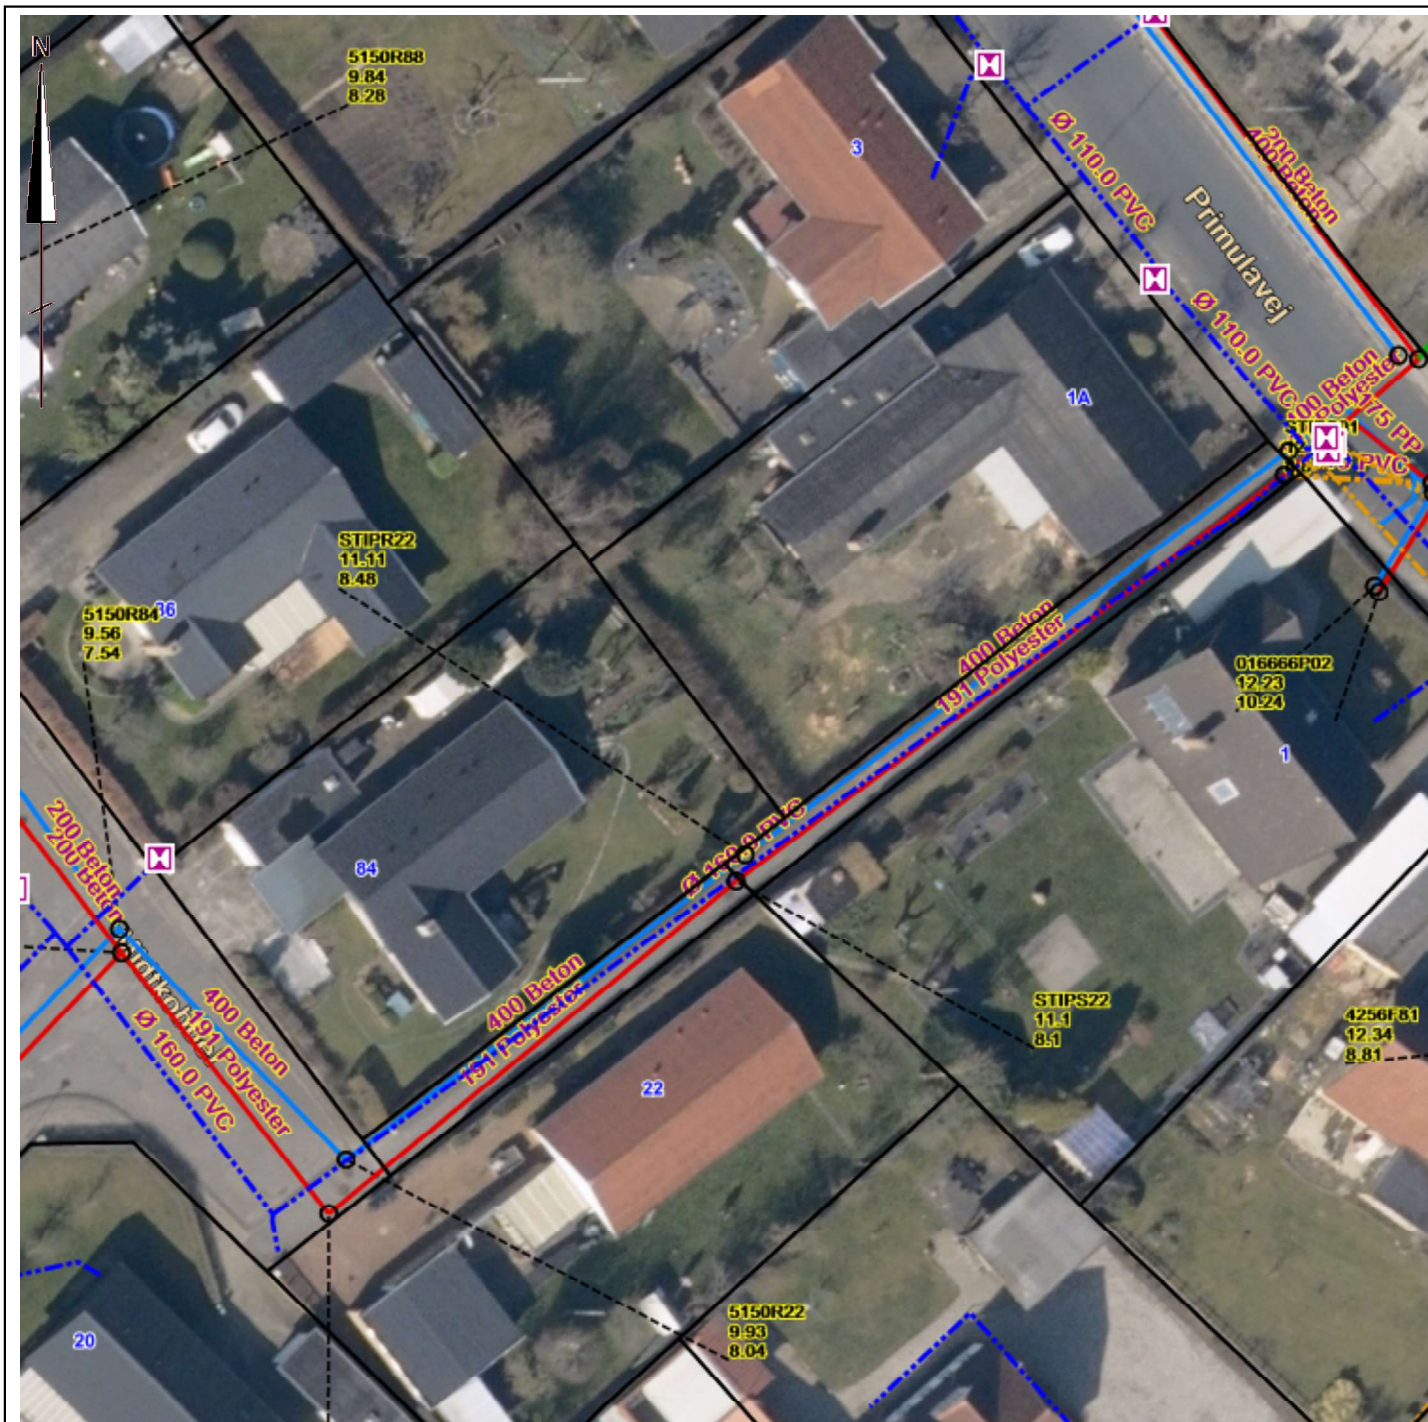


Udtegnen: 20-10-2022. Gyldig: 10-11-2022

Denne plan omfatter delområde af oversigtsplan. Alle viste ledninger er Sønderborg Forsyning ledningsnet. Den viste placering er kun en forventet placering.

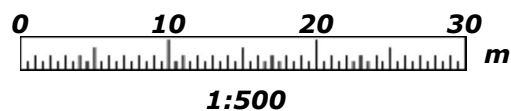

Kortblad nr.: 3

LER nr.: 2408440

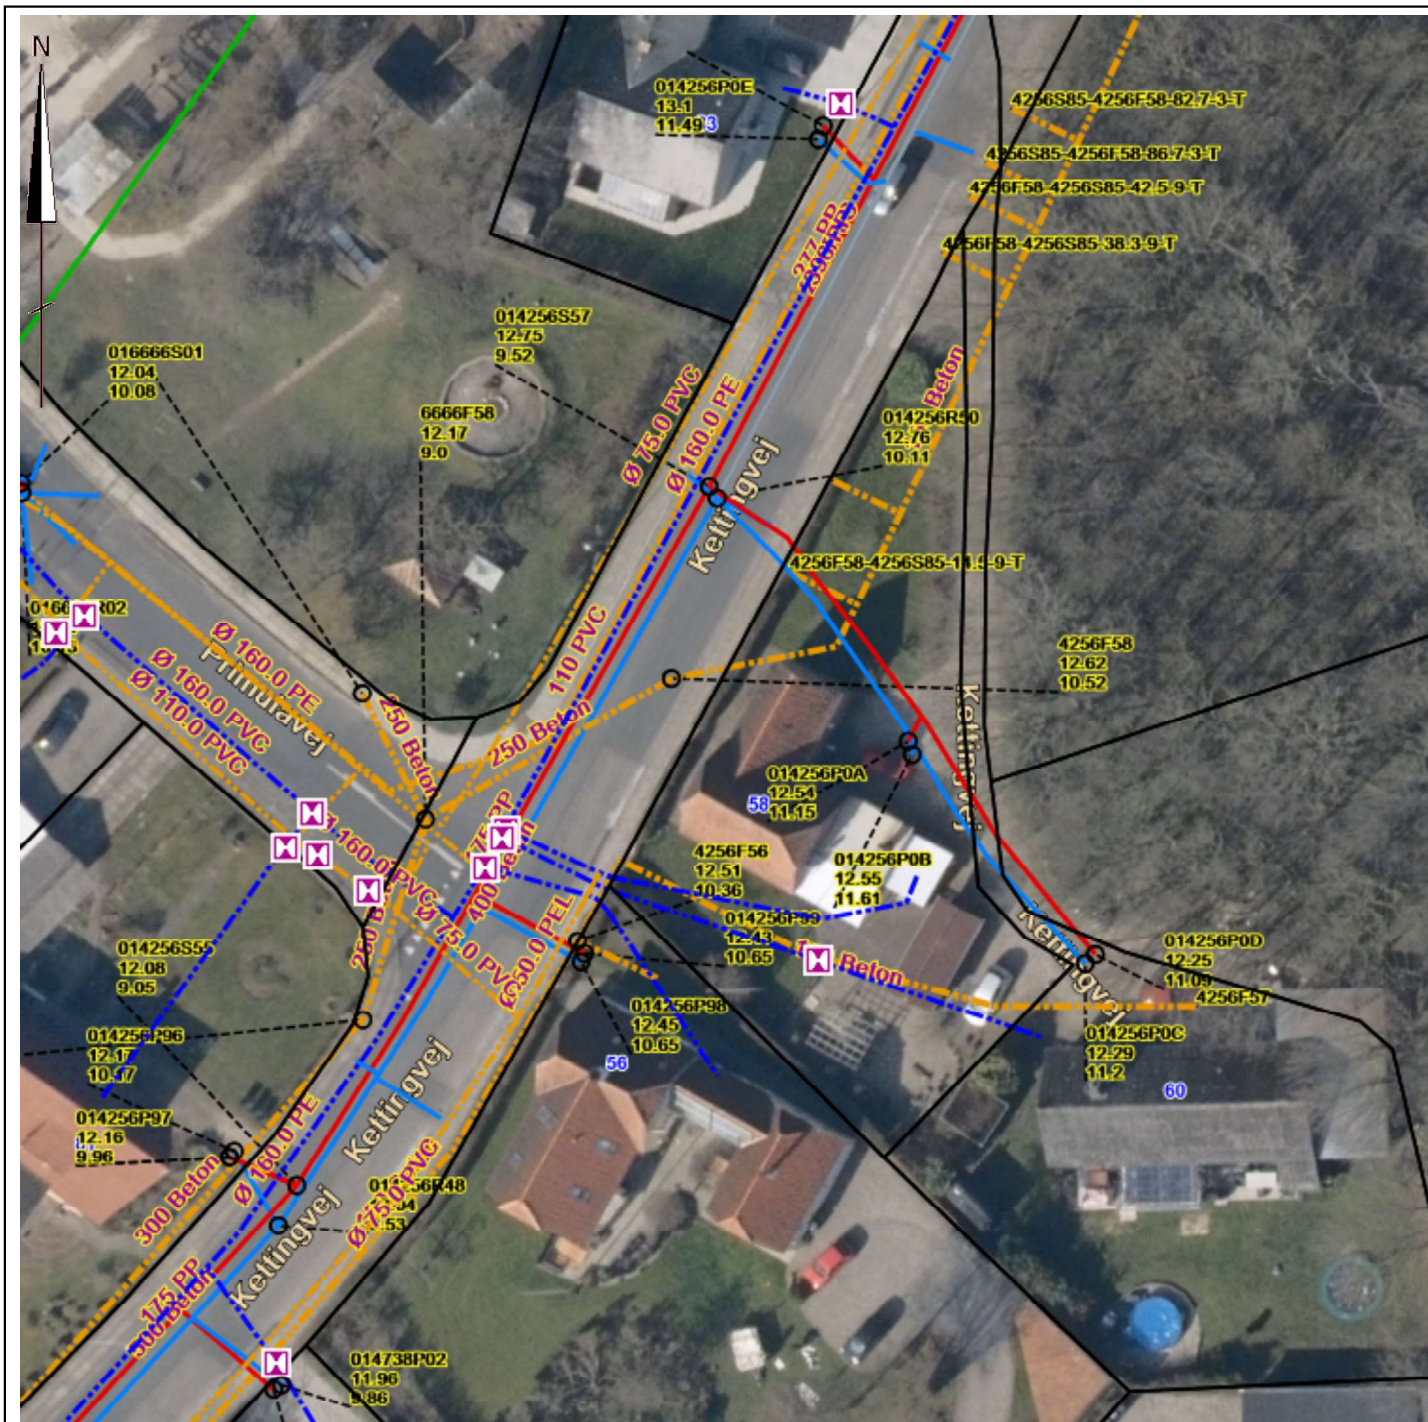

Udtegnnet: 20-10-2022. Gyldig: 10-11-2022

Denne plan omfatter delområde af oversigtsplan. Alle viste ledninger er Sønderborg Forsyning ledningsnet. Den viste placering er kun en forventet placering.



1:500

Kortblad nr.: 4

LER nr.: 2408440