

Christina Petersen

Fra: ler@lerarkiv.dk
Sendt: 20. april 2023 10:06
Til: Sandra Heesch Thomsen
Cc: LER_AUTO@DANSKGASDISTRIBUTION.DK
Emne: [Disarm] LER bestilling - Evida, LER nr: 2549658 – Bemærk - Denne e-mail kan ikke besvares!
Vedhæftede filer: Report_2549658.zip

Evidas automatiske besvarelse af graveforespørgsel.

LER nr: 2549658
Ordrenummer: 197031
Kommentar: Matr. nr. 4a, Ragebøl Dybbøl

Kontroller venligst om det fremsendte materiale svarer til det ønskede areal, som er markeret i din forespørgsel. Det er meget vigtigt at kontrollen udføres grundigt, da forespørgslen er besvaret automatisk.

ANSVARET ER DIT, om du er i besiddelse af de rigtige tegninger.

Er der afvigelser eller mangler, kontakt straks Evida, ledningsinformation.

Vedlagt finder du tegninger med ledningsoplysninger, samt følgebrev med vigtig information. Disse skal forefindes på stedet når der graves.

Arbejde i nærheden af naturgasledningen skal udføres efter forskrifterne i folderen 'Pas på Gasledningerne'. Hent et eksemplar af folderen på https://www.dgc.dk/sites/default/files/filer/publikationer/Pas_paa_gasledningerne2021.pdf

Med venlig hilsen

Evida
Ledningsinformation
Mail: ledningsinfosyd@evida.dk
Tlf: 7021 3046



Signaturforklaring

Komponenter

- ☒ Skæbke
- ☒ Skæ melle
- ☒ Reducer
- ☒ Andør
- ☒ Væ
- ☒ Væ
- ☒ Væ

Stationer

- ☒ Compressor
- ☒ BMS Station
- ☒ IR Station
- ☒ IR Station

Gasledninger

- Støbejern SII (S2AL IW/MS)
- Støbejern PEI (S2AL/PE/PC)
- Ledningsledning I'
- Ledningsledning II (S2AL IW/MS)
- Ledningsledning SII (S2AL IW/MS)
- Ledningsledning III (S2AL IW/MS)
- Ledningsledning IV (S2AL IW/MS)
- Ledningsledning V (S2AL IW/MS)
- Ledningsledning VI (S2AL IW/MS)
- Ledningsledning VII (S2AL IW/MS)
- Ledningsledning VIII (S2AL IW/MS)
- Ledningsledning IX (S2AL IW/MS)
- Ledningsledning X (S2AL IW/MS)
- Ledningsledning XI (S2AL IW/MS)
- Ledningsledning XII (S2AL IW/MS)
- Ledningsledning XIII (S2AL IW/MS)
- Ledningsledning XIV (S2AL IW/MS)
- Ledningsledning XV (S2AL IW/MS)
- Ledningsledning XVI (S2AL IW/MS)
- Ledningsledning XVII (S2AL IW/MS)
- Ledningsledning XVIII (S2AL IW/MS)
- Ledningsledning XIX (S2AL IW/MS)
- Ledningsledning XX (S2AL IW/MS)
- Ledningsledning XXI (S2AL IW/MS)
- Ledningsledning XXII (S2AL IW/MS)
- Ledningsledning XXIII (S2AL IW/MS)
- Ledningsledning XXIV (S2AL IW/MS)
- Ledningsledning XXV (S2AL IW/MS)
- Ledningsledning XXVI (S2AL IW/MS)
- Ledningsledning XXVII (S2AL IW/MS)
- Ledningsledning XXVIII (S2AL IW/MS)
- Ledningsledning XXIX (S2AL IW/MS)
- Ledningsledning XXX (S2AL IW/MS)

Bemærkning:

Ledningsplanen gælder 4 uger fra tegningens udstedelse og må kun bruges til genfindning af ledninger

Ved overgravning:

- Stands arbejdet og afbyd alle maskiner
- Afspær området
- Alarmer gasselskabets kontrolcenter på tlf. 62 25 90 11

KORTET ER VEJLEDENDE

evida

Evida

Ledningsinfo
 Mail: ledningsinfo@evida.dk
 Tlf: 70 21 30 46

Middelfart - Mandals Alle 23, 5500 Middelfart
 Stenlille - Merløsevej 1B, 4296 Nyrup

LER forespørgsel nr: 2549658
 Date: 20/04-2023

Målforhold 1 : 500

Tegningsnr.: 1

Tegningen er printet i A3

Advarsel

Ved gravearbejde inden for arbejdsområdet skal der tages hensyn til de skjulte ledninger og rør. Hvis der er tvivl om ledningens placering, skal der søges rådgivet til den ansvarlige myndighed.



Signaturforklaring

Komponenter	Stationer	Gasledning
<ul style="list-style-type: none"> Skæbube Slet mufte Reducer Afbøjer Væp Væp 	<ul style="list-style-type: none"> Compressor BMS BMS Station IR Station IR Station 	<ul style="list-style-type: none"> Støbeledning SSI (SGL IW/MS) Støbeledning PEI (SGL/Plastic/PVC) Ledningsledning 'E' Ledningsledning 'M' (SGL IW/MS) Ledningsledning SSI (SGL IW/MS) Ledningsledning Afbøjning Afbøjning Støbeledning/ledningsledning (Afbøjle skal foregå med filsp)

Bemærkning:

Ledningsplanen gælder 4 uger fra tegningens udstedelse og må kun bruges til genfinding af ledninger

Ved overgravning:

- Stands arbejdet og afbyd alle maskiner
- Afspær området
- Alarmer gasselskabets kontrolcenter på tlf: 62 25 90 11

KORTET ER VEJLEDENDE


Evida
 Ledningsinfo
 Mail: ledningsinfo@evida.dk
 Tlf: 70 21 30 46

LER forespørgsel nr: 2549658
 Date: 20/04-2023

Middelfart - Mandals Alle 23, 5500 Middelfart
 Stenlille - Merløsevej 1B, 4296 Nyrup

Målforhold 1 : 500
 Tegningsnr.: 2

Tegningen er printet i A3

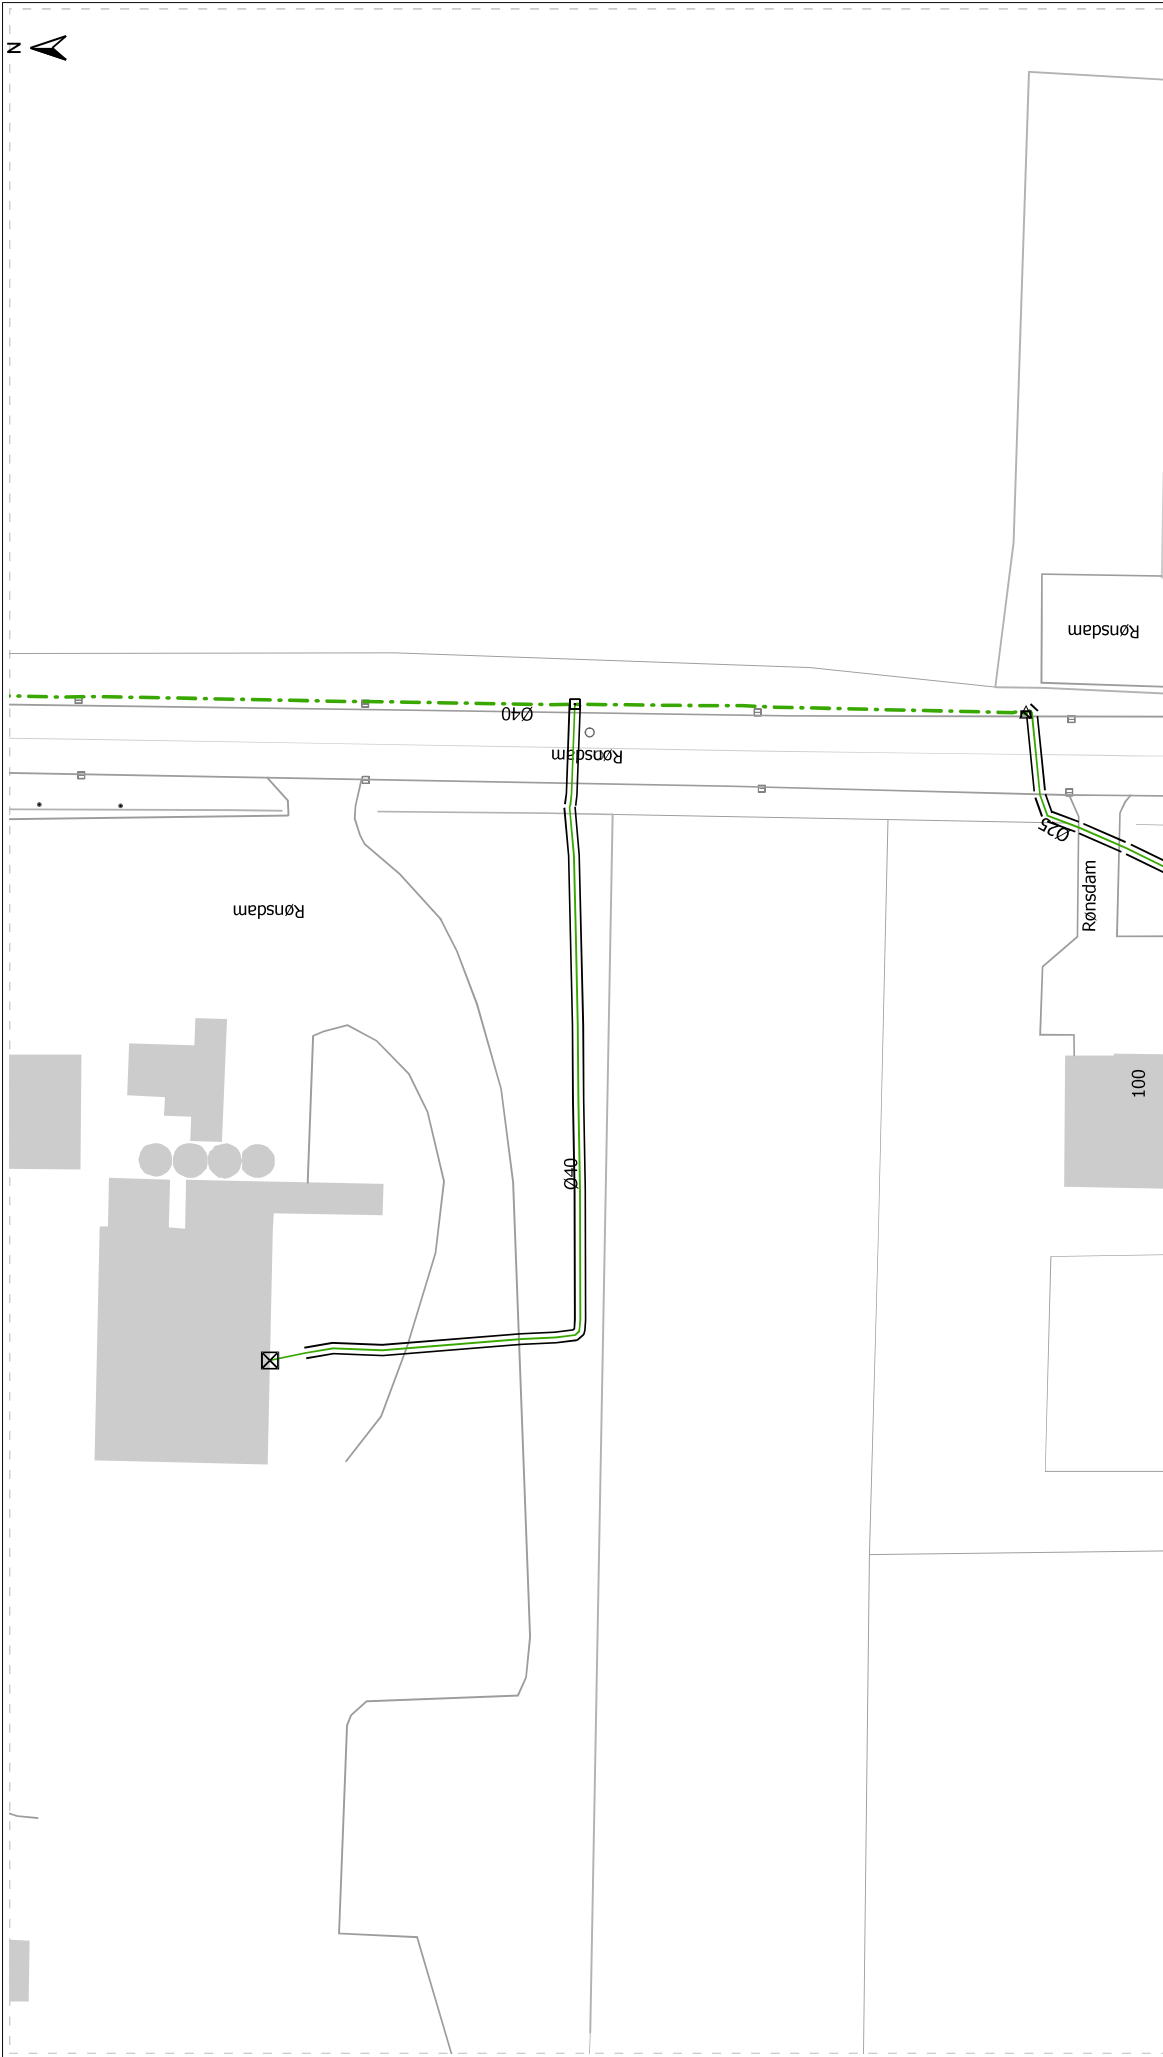

Signaturforklaring

Komponenter	Stationer	Gasledninger
Shabkabe	Compressor	Støbeledning SRI (SGL IW/MSGS)
Skat mufle	BMS BMS Station	Støbeledning PEI SRI/PEI/PC
Reducer	IR Station	Distributørledning 'E'
Andør	IR Station	Fordeleledning SRI (SGL IW/MSGS)
Væb	IR Station	Fordeleledning SRI (SGL IW/MSGS)
Væb	IR Station	Fordeleledning SRI (SGL IW/MSGS)
Advarsel

Ved gravearbejde inden for afledningsledningen i rødsdam p.2.2.0 er der anmodet om forsigtighedsforanstaltninger. Blandt andet 20 m afstand til ledningen og forhindring af vand ind i ledningen.

Bemærkning:
 Ledningsplaner gælder 4 uger fra tegningens udstedelse og må kun bruges til genfinding af ledninger

Ved overgravning:

- Stands arbejdet og afbyd alle maskiner
- Afspær området
- Alarmer gasselskabets kontrolcenter på tlf: 62 25 90 11

KORTET ER VEJLEDENDE



Evida

Ledningsinfo
 Mail: ledningsinfo@evida.dk
 Tlf: 70 21 30 46

LER forespørgsel nr: 2549658

Date: 20/04/2023

0 20 40 m

Middelfart - Mandals Alle 23, 5500 Middelfart
 Stenlille - Mørløsevej 1B, 4296 Nyrup

Rød
 Gul
 Blå

Målforhold 1 : 500
 Tegningsnr.: 3
 Tegningen er printet i A3

Ledningsinformation: Tak for din henvendelse.



Ledningsinformation: Tlf.: 70 21 30 46
Ledningsinfosyd@evida.dk

Vedlagt er ledningsoplysningerne for det område, du har markeret i din LER-forespørgsel.
Vedhæftede fil viser vore gasledninger i det markerede område.

Dette brev skal gives til den ansvarlige formand / gravefører på arbejdsstedet.

Vigtigt: For både din og andres sikkerhed er det vigtigt, at du sætter dig ind i reglerne;

Sammen med dette brev finder du ledningsoplysninger for det område, du har markeret i din LER-forespørgsel, herunder kortbilag og signaturforklaring. Herudover er link til brochuren "Pas på gasledningerne!" vedhæftet.

https://www.dgc.dk/sites/default/files/filer/publikationer/Pas_paa_gasledningerne2021.pdf

Gravearbejde sker på graveaktørens ansvar. Overgravning af gasledninger med en eventuel efterfølgende antændelse af gassen kan medføre uoverskuelige konsekvenser med f.eks. personskader, dødsfald, bygnings- og materielskader. Derudover er afbrydning af gasforsyningen både frustrerende for forbrugerne, dyrt for Evida, men også for graveaktøren, som skal betale for alle udgifter i forbindelse med graveskaden herunder: genetablering, "udetid", gasudslip, skader på personer og materiel m.v. Såfremt I ikke har indhentet ledningsoplysninger og opbevarer disse på jer under gravearbejdet, er I ikke dækket af forsikringen. **Bemærk:** Ledningsoplysninger er gyldige 1 måned fra modtagelsen og må kun benyttes inden for det markerede område og til det oplyste formål.

Ved arbejde omkring stål- / fordelingsledninger. [Vigtig information og vejledning til graveaktører \(evida.dk\)](#)

- Der må ikke udføres anlægs- eller gravearbejde nærmere end 5 meter fra en stor fordelingsledning/stål, før denne er påvist.
- Ved frigravninger af fordelingsledning/stål skal der altid bestilles tilsyn ved Evida inden tildækning
- Ved gravearbejde eller underboringer inden for stålfordelingsledningens risikozone på 2 x 10 m skal der anmodes om ledningspåvisning. Inden for 2 X 5 m skal gravearbejdet foregå med Tilsyn fra Evida.
- Påvisning og tilsyn udføres uden beregning.

Ved arbejde omkring plastledninger/ distributionsledninger.

- Generelt skal en gasledning frigraves, før der må udføres jordfortrængning eller underboring, forbi ledningen. Det er ikke tilladt at grave med gravemaskiner nærmere end 2 meter fra en gasledning, før denne er fundet med en prøvegravning med håndskovl)

OBS: Bestilling af påvisning/afsætning skal ske 3 arbejdsdage før udførelsen.

Stik- og distributionsledninger udføres mod betaling. Påvisning af efterfølgende flere stik, samt Distributionsledninger udføres mod betaling, efter medgået tid til en timepris inkl. moms.

Priser for afsætning/påvisning findes på Evida's hjemmeside. [Priser og betingelser \(evida.dk\)](#)

Hvis graveaktøren kender placeringen af distributionsledning, er det ikke nødvendigt at bestille afsætning.

Ved projektering.


- Kontakt Ledningsinfo, hvis der skal graves ved projekterede gasledninger. Projekterede ledninger er skitserede, og de kan være anlagt eller under anlæg. Den viste placering er kun udtryk for den forventede placering.
- De udleverede digitale filer fra LER.dk, er med koter på overkant gasrør.

Kontakt Evida's Ledningsinfo for:

Yderligere spørgsmål til gasledningernes placering og tekniske forskrifter for afsætning/påvisning af en gasledning.

Med venlig hilsen Ledningsinfosyd@evida.dk Tlf. 70 21 30 46

Ved overgravning eller anden skade, kontakt: **Kontrolcenter Tlf. 62 25 90 11**

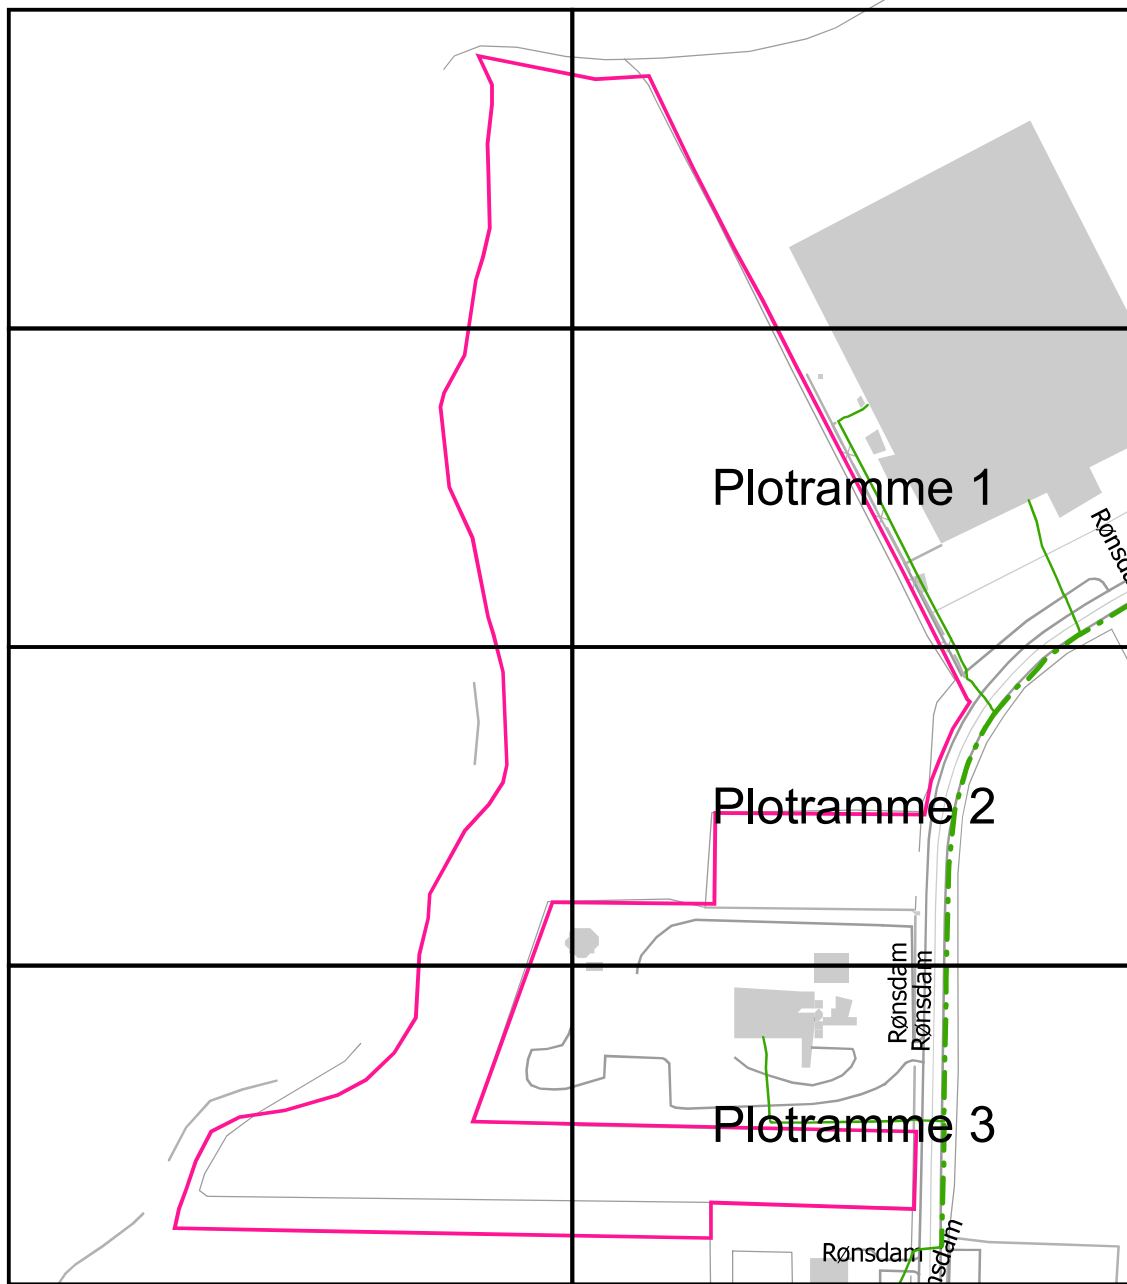

Evida
Ledningsinfo
Mail: ledningsinfosyd@evida.dk
Tlf: 70 21 30 46

Oversigtskort for LER forespørgsel nr: 2549658

Middelfart - Mandals Alle 23, 5500 Middelfart
Stenlille - Merløsevej 1B, 4296 Nyrup

Dato: 20/04-2023