




Udtegnnet: 19-07-2022. Gyldig: 09-08-2022


Denne plan indeholder oversigt over graveforespørgselsens område samt de plot, der er dannet automatisk i forbindelse med ekspedition af graveforespørgselen.

LER nr.: 2334995

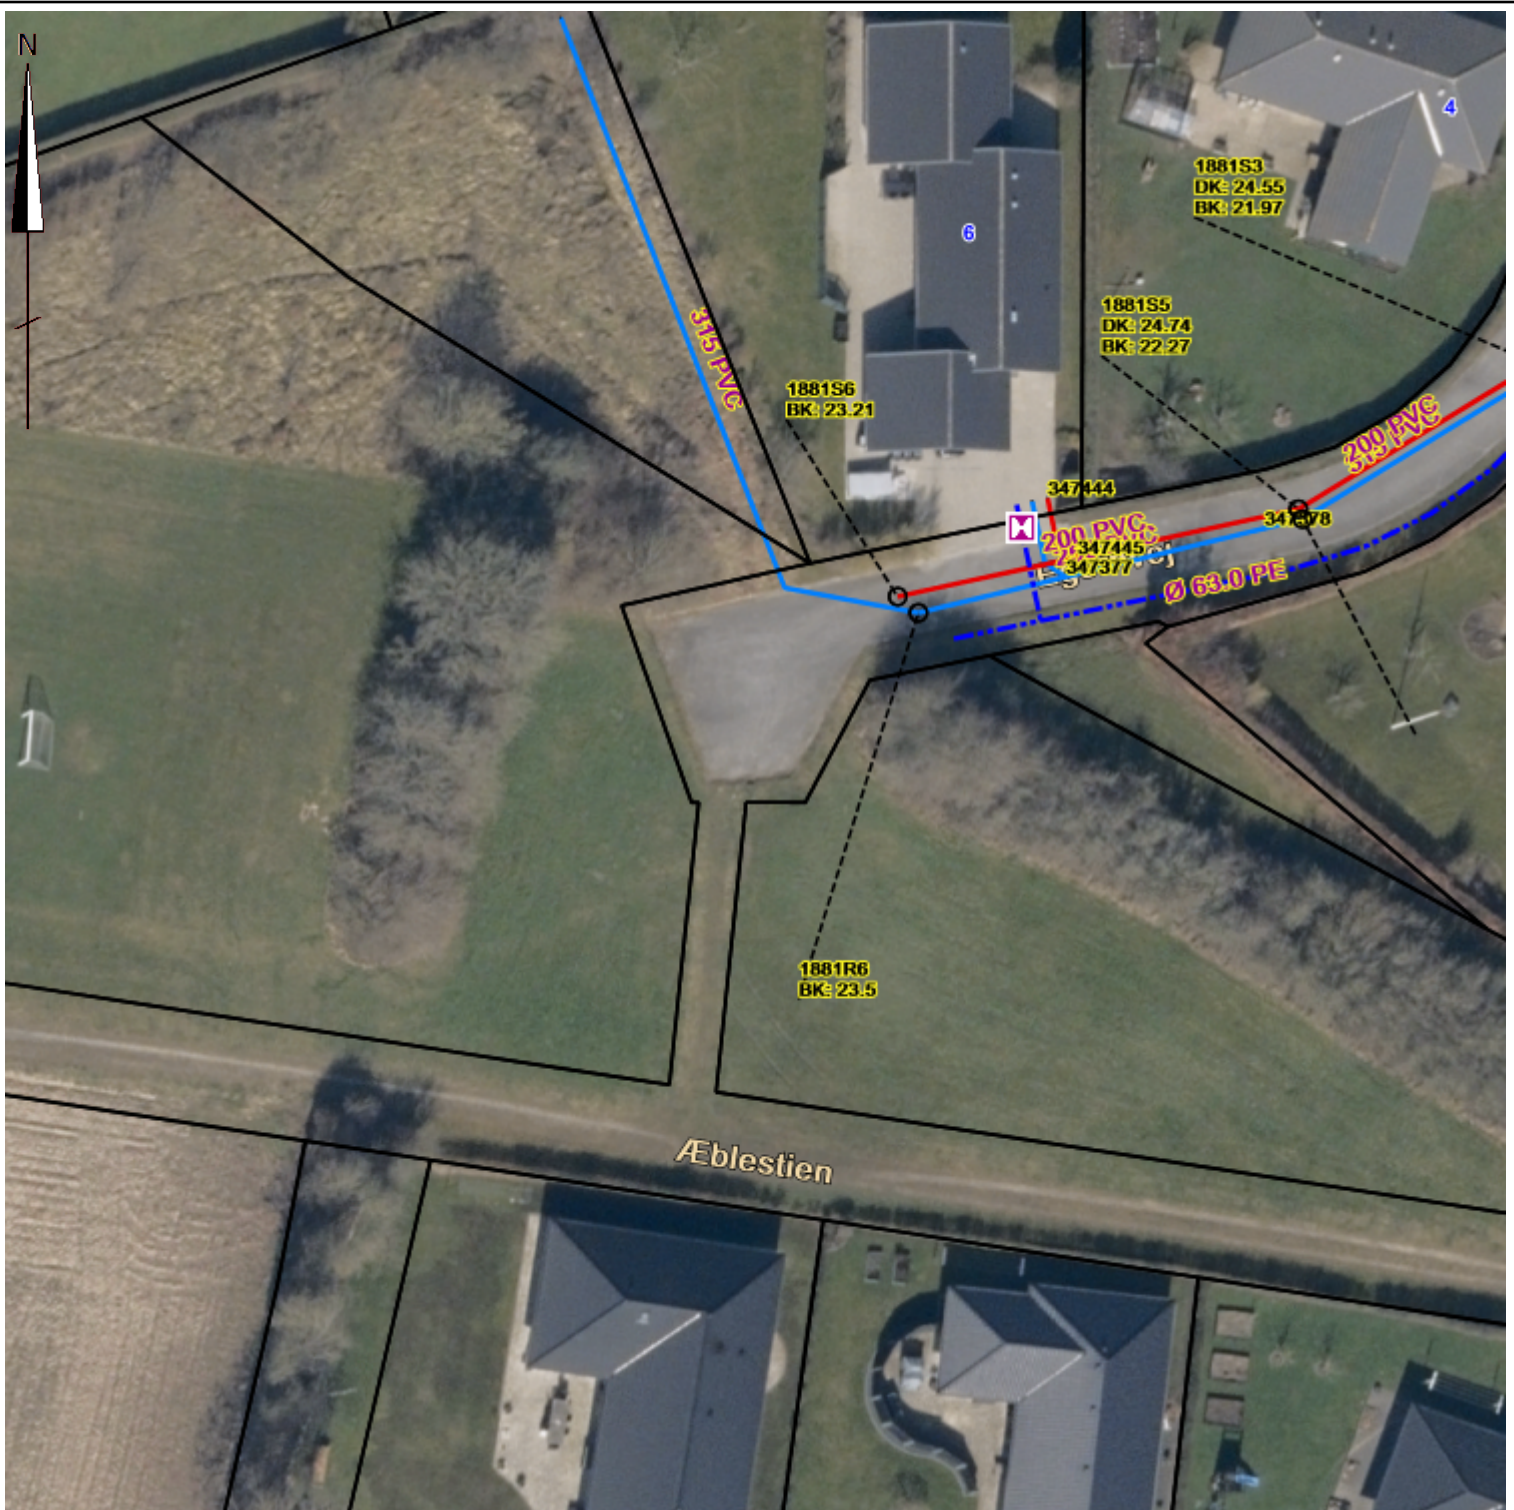


Udtegnnet: 19-07-2022. Gyldig: 09-08-2022

Denne plan omfatter delområde af oversigtsplan. Alle viste ledninger er Sønderborg Forsyning ledningsnet. Den viste placering er kun en forventet placering.

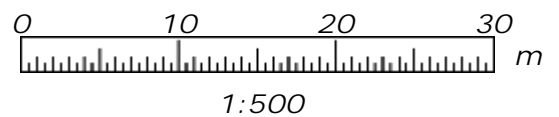

Kortblad nr.: 1

LER nr.: 2334995

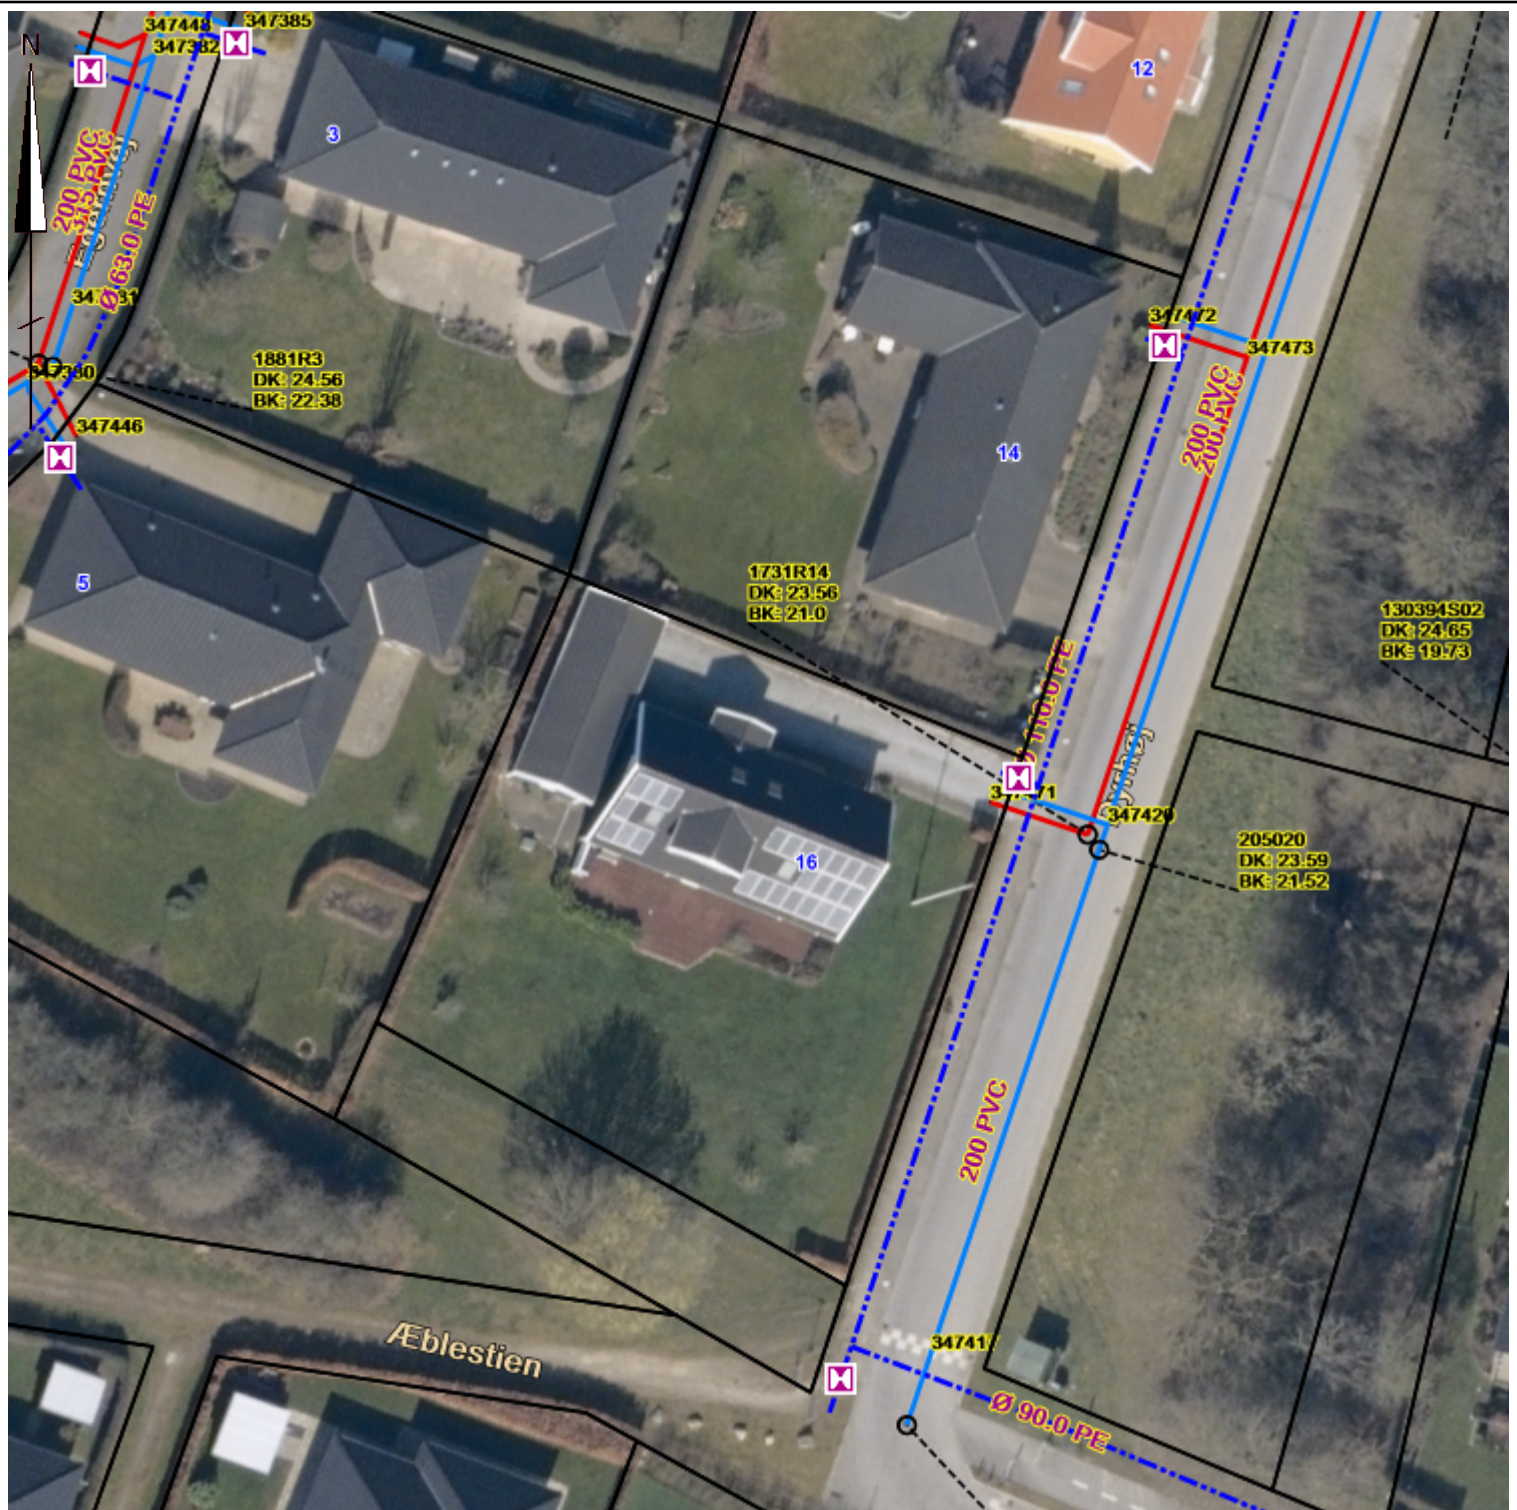

Udteget: 19-07-2022. Gyldig: 09-08-2022

Denne plan omfatter delområde af oversigtsplan. Alle viste ledninger er Sønderborg Forsyning ledningsnet. Den viste placering er kun en forventet placering.



1:500

Kortblad nr.: 2

LER nr.: 2334995