
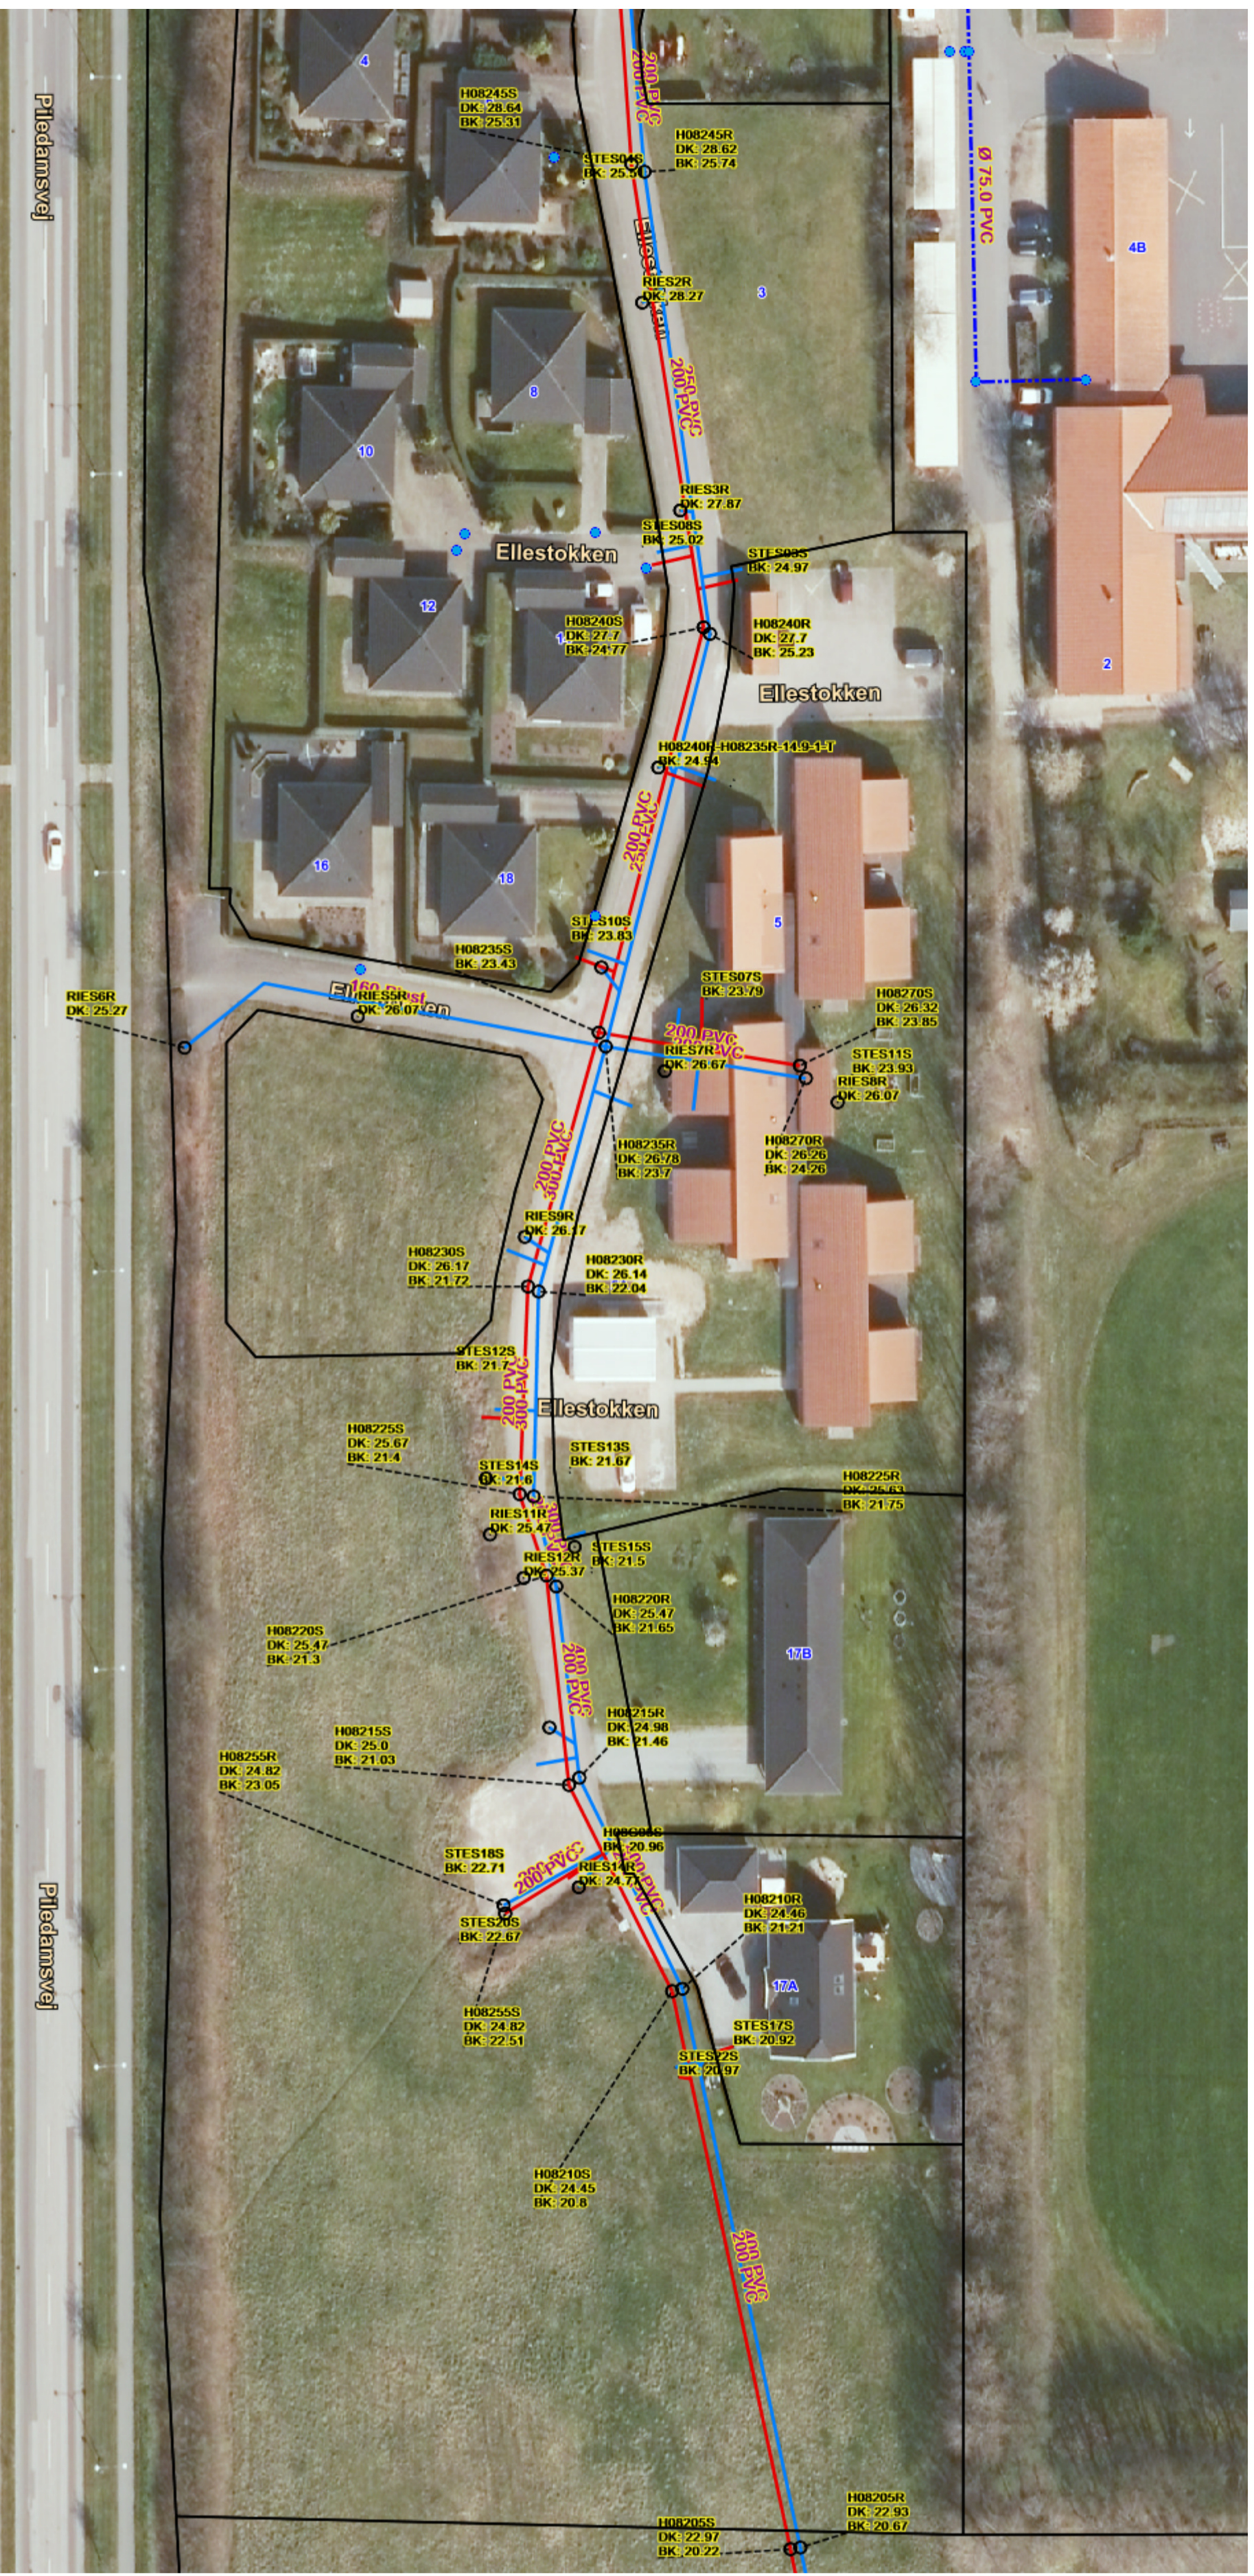


Udtegnet: 03-09-2020. Gyldig: 24-09-2020


Denne plan indeholder oversigt over graveforespørgsels område samt de plot, der er dannet automatisk i forbindelse med ekspedition af graveforespørgselen.

LER nr.: 1852677

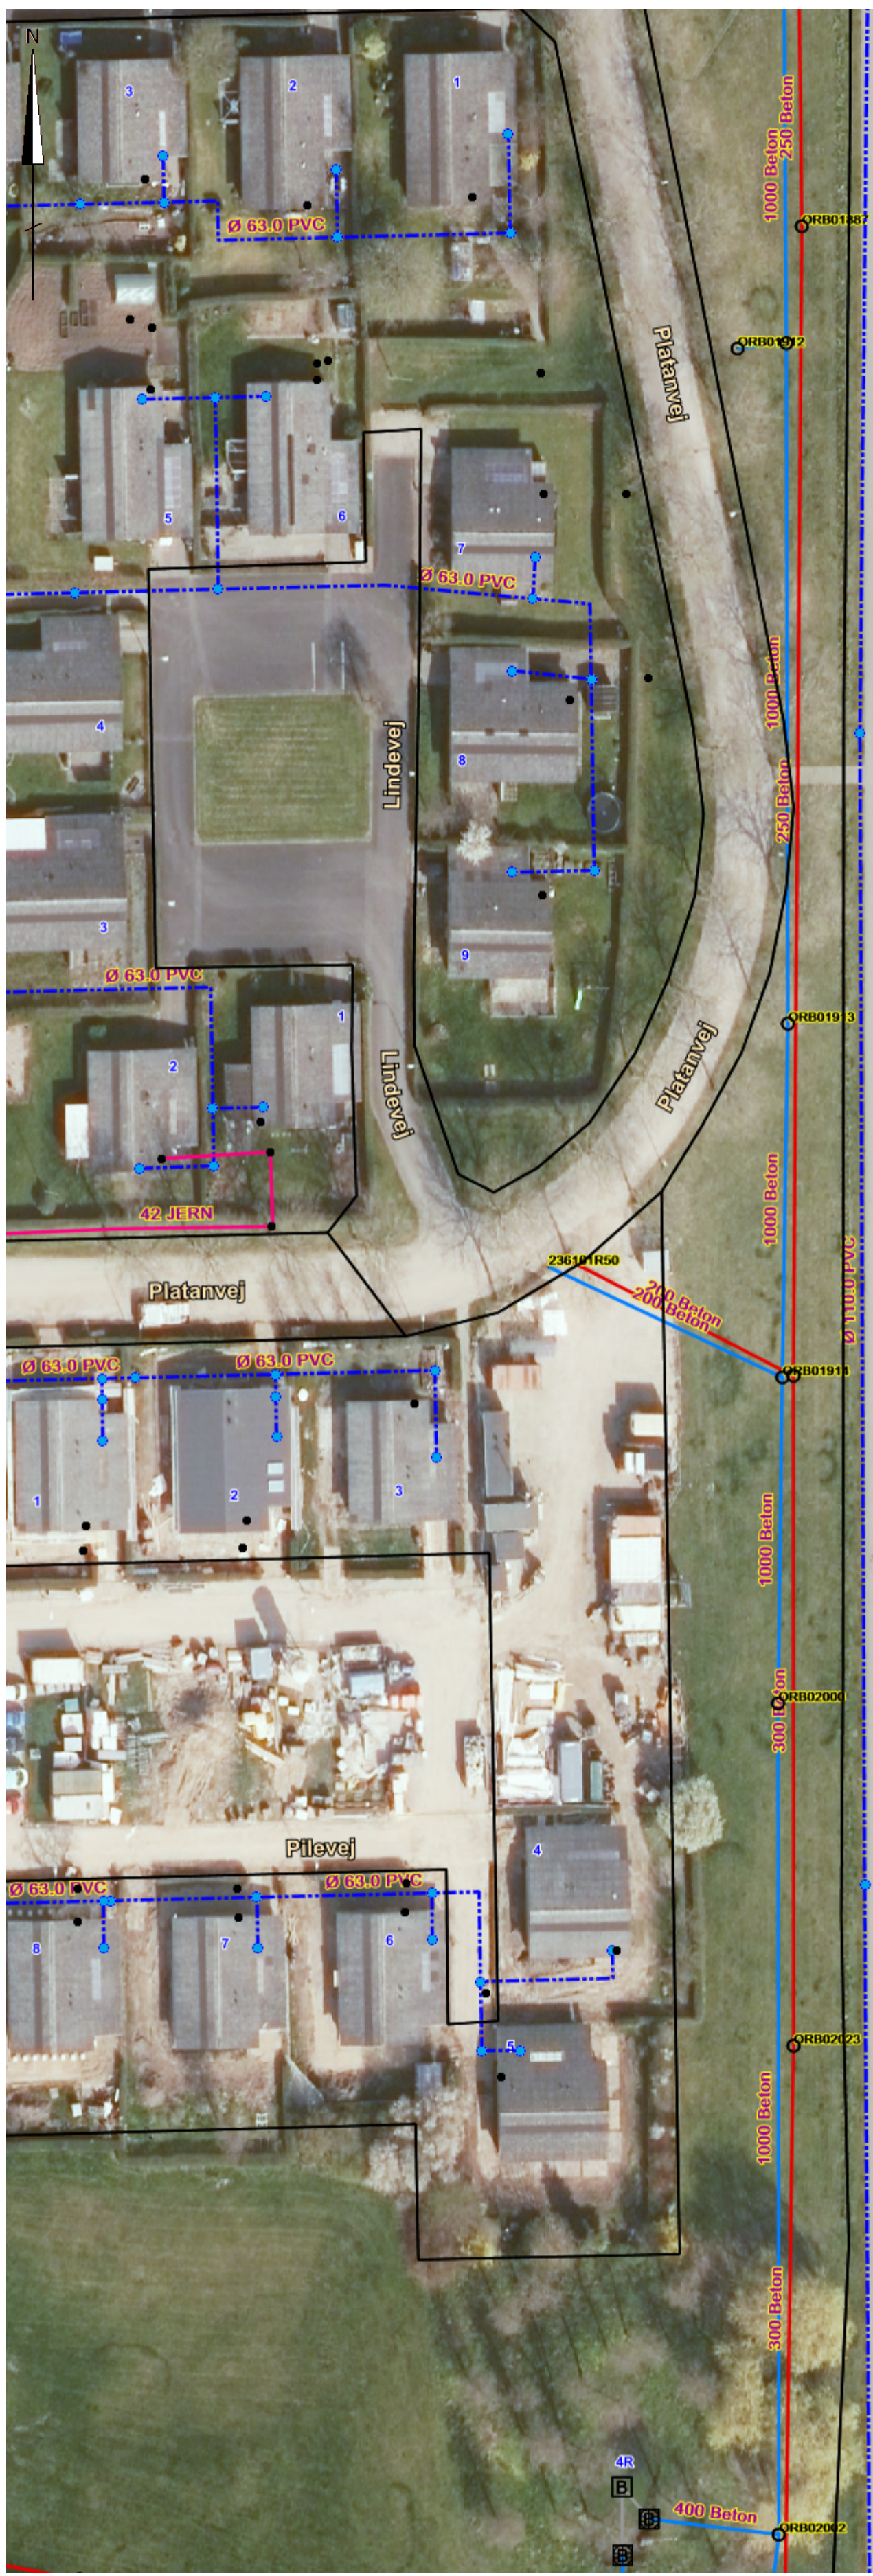

Udtegnet: 03-09-2020. Gyldig: 24-09-2020

Denne plan omfatter delområde af oversigtsplan. Alle viste ledninger er Sønderborg Forsyning ledningsnet. Den viste placering er kun en forventet placering.

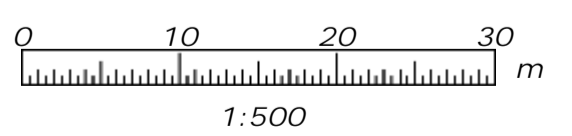

Kortblad nr.: 1
LER nr.: 1852677