



Print af ledningspakke

Kun ledningsejere der sender ledningsinformationer via LER er inkluderet i dette dokument

Forsyningsarter

- EI 
- Supp. Info 



Ledningsejer

Sønderborg kommune

Status



Ledningsoplysninger udleveret

Kontakt

Navn: Preben Finnerup Andersen

Mail: post@sonderborg.dk

Tlf: 29 74 43 05

Supplerende oplysninger

- fÅ,lgrebrev_sÅ,nderborg_komm.pdf

Gyldighedsdato

2022-06-14


Interesseområde

57528





ID

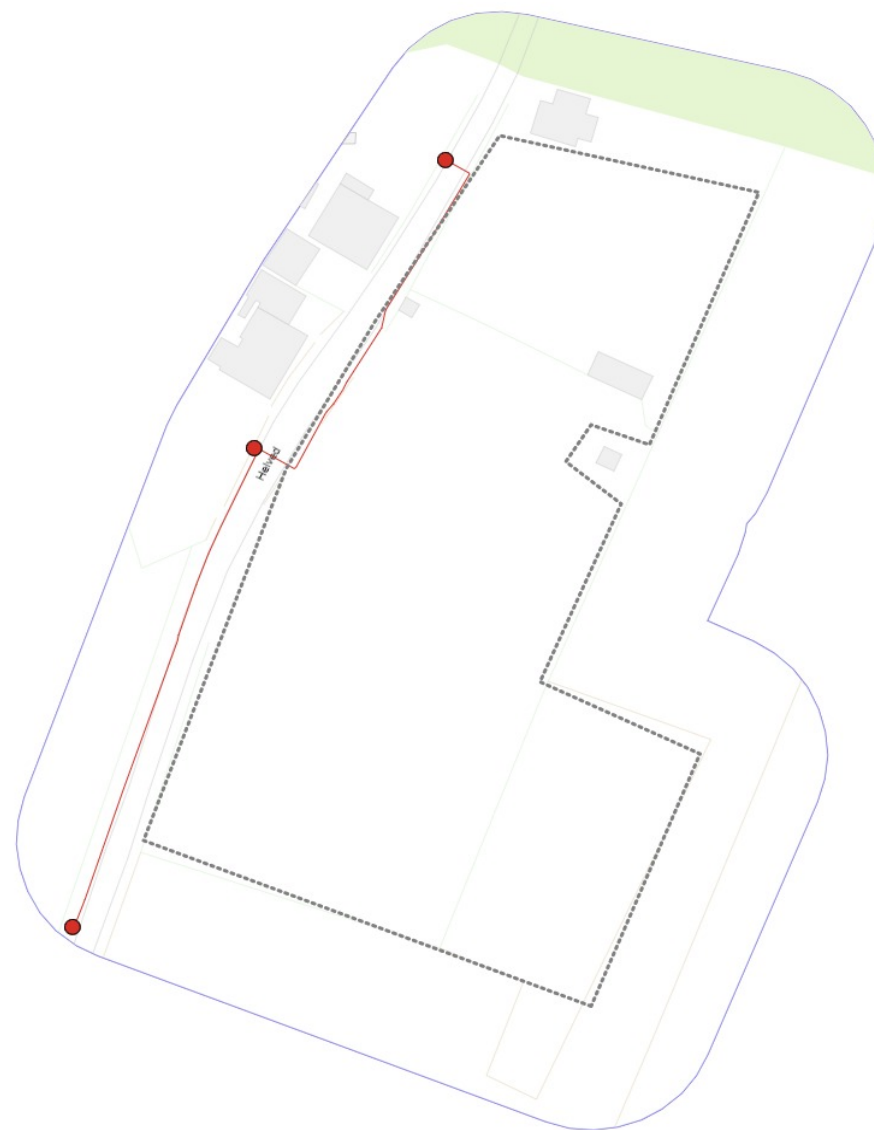cab7a160-8e84-41f4-8289-60f67672fda

b



Forsyningsarter

-  EI
-  —
-  Supp. Info
-  —

Frederiksgård-Helved Vandværk

Formand, Tlf. 232341887

Post@fhvv.dk

LER nr. 2296106

Dato. 24/5-22

Tegning over: Helved 1, 6440 Augustenborg

Målerbrønd




Stophane



Hovedhane



1

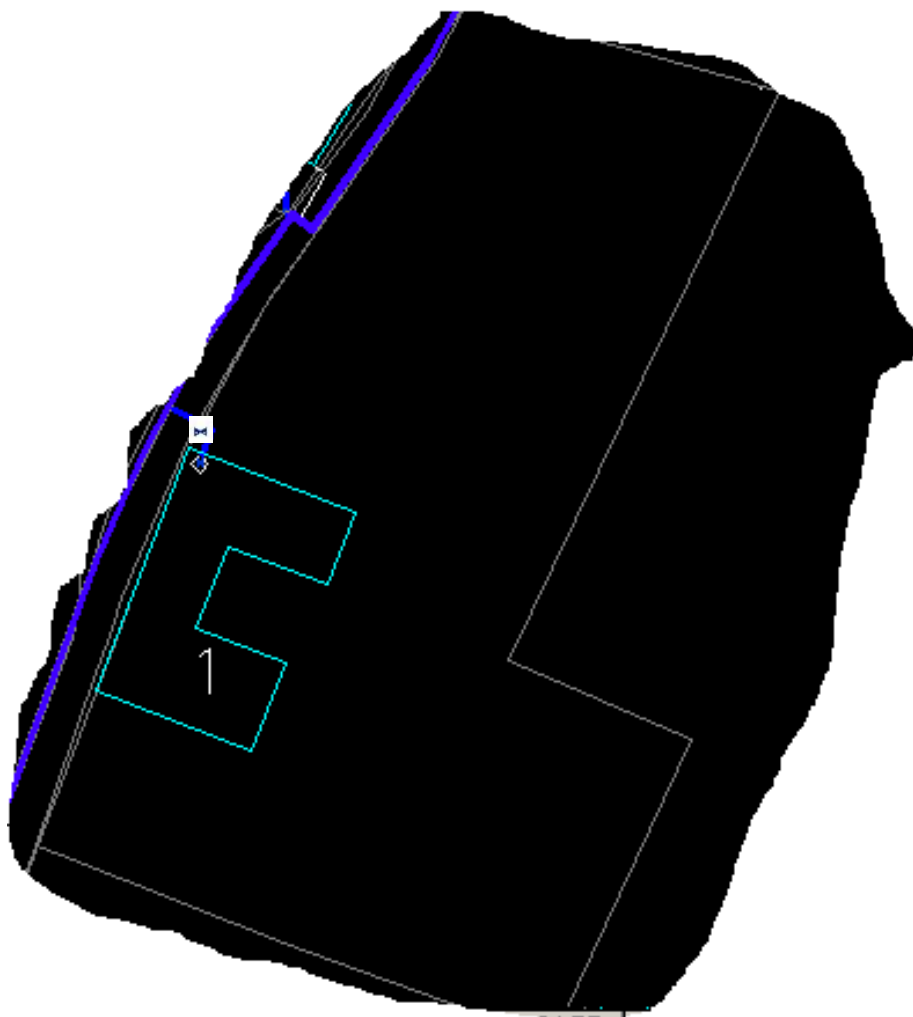

Frederiksgård-Helved Vandværk

Formand, Tlf. 232341887

Post@fhvv.dk

LER nr. nr. 2296118 i LER

Dato. 25/5-22

Tegning over: Helved 1, 6440 Augustenborg

Målerbrønd




Stophane




Hovedhane



|

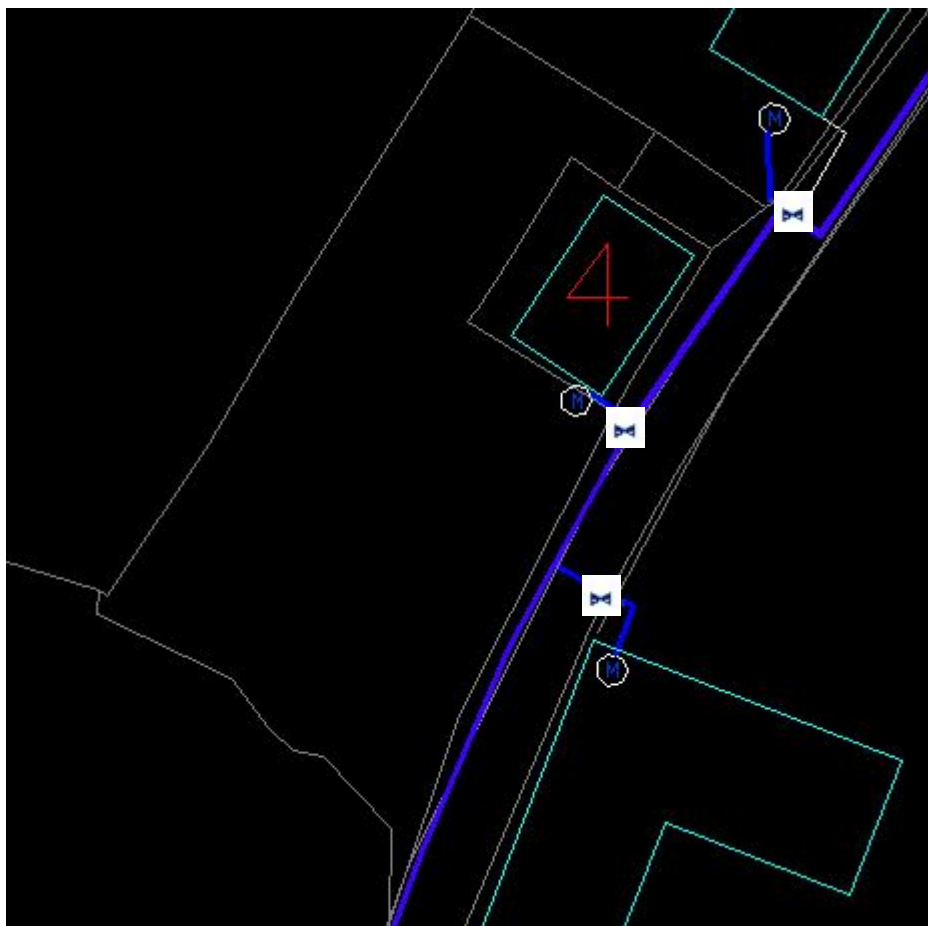

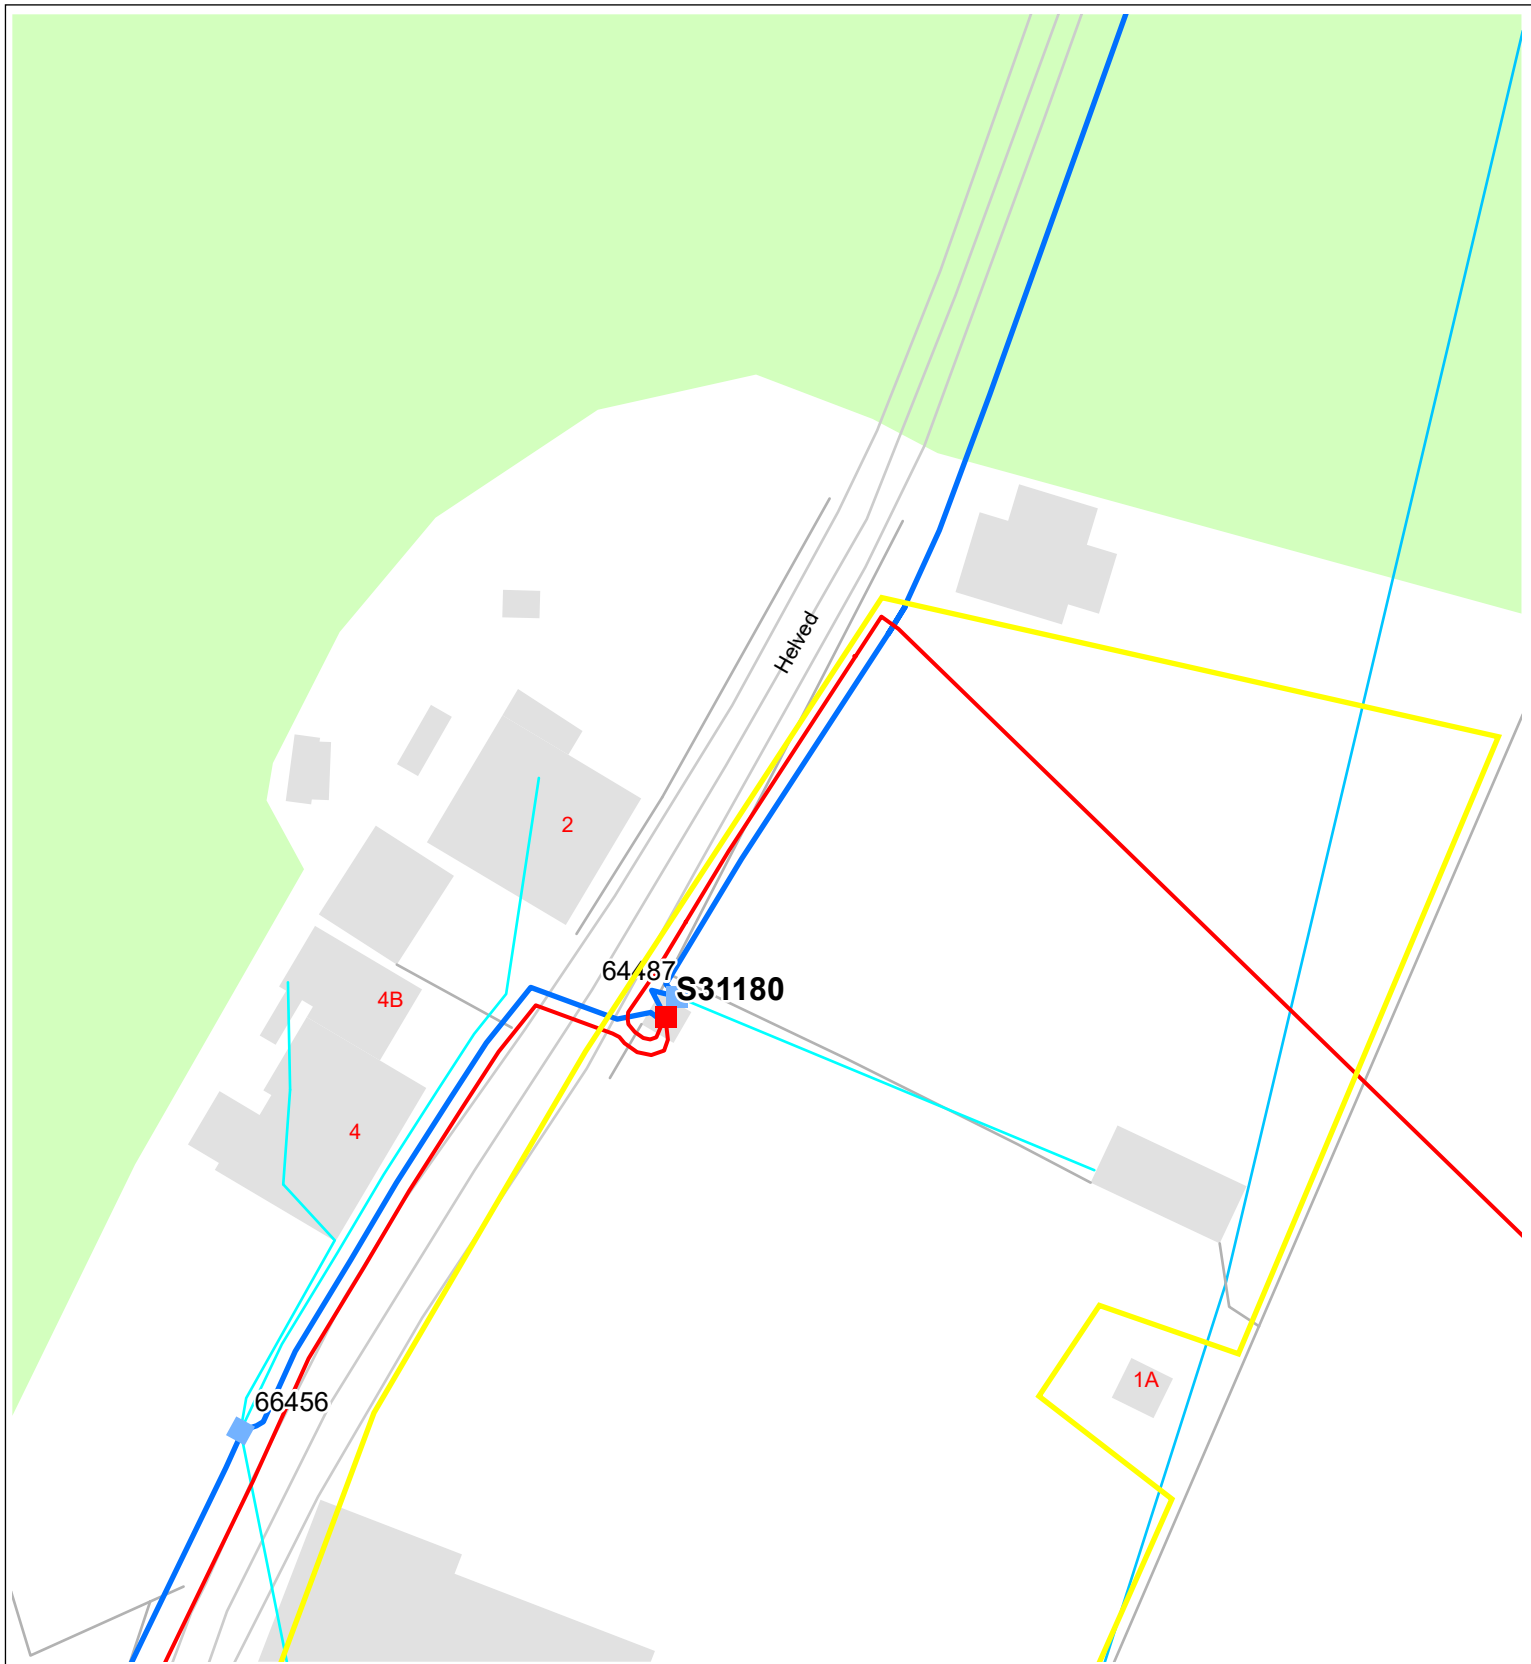

N1 A/S

Edison Park 1, 6715 Esbjerg, Tlf. 7023 0043

Kabelplan EL

Graveforespørgselsnr: 2296106

Plan: Format:

1 A4

Målforshold: 1 : 500


Udskrevet d.: 24/05-2022

Gyldig til d.: 21/06-2022



Bemærk !

- Ledningsplanerne skal forefindes på arbejdspladsen, da det er Deres dokumentation for at der er søgt ledningsoplysninger.
- Stikledninger ejes ikke af N1, og vises derfor kun skematisk for at vise tilslutningssted.
- Skal De krydse eller frigrave N1's kabler eller rør: kontakt evt. N1 på 7023 0043 (tast 3, tast 2) for spørgsmål til ledningsplanerne.
- **Enhver beskadigelse af N1's el-anlæg skal omgående anmeldes til vores driftscenter på 7023 0043 (tast 1).**

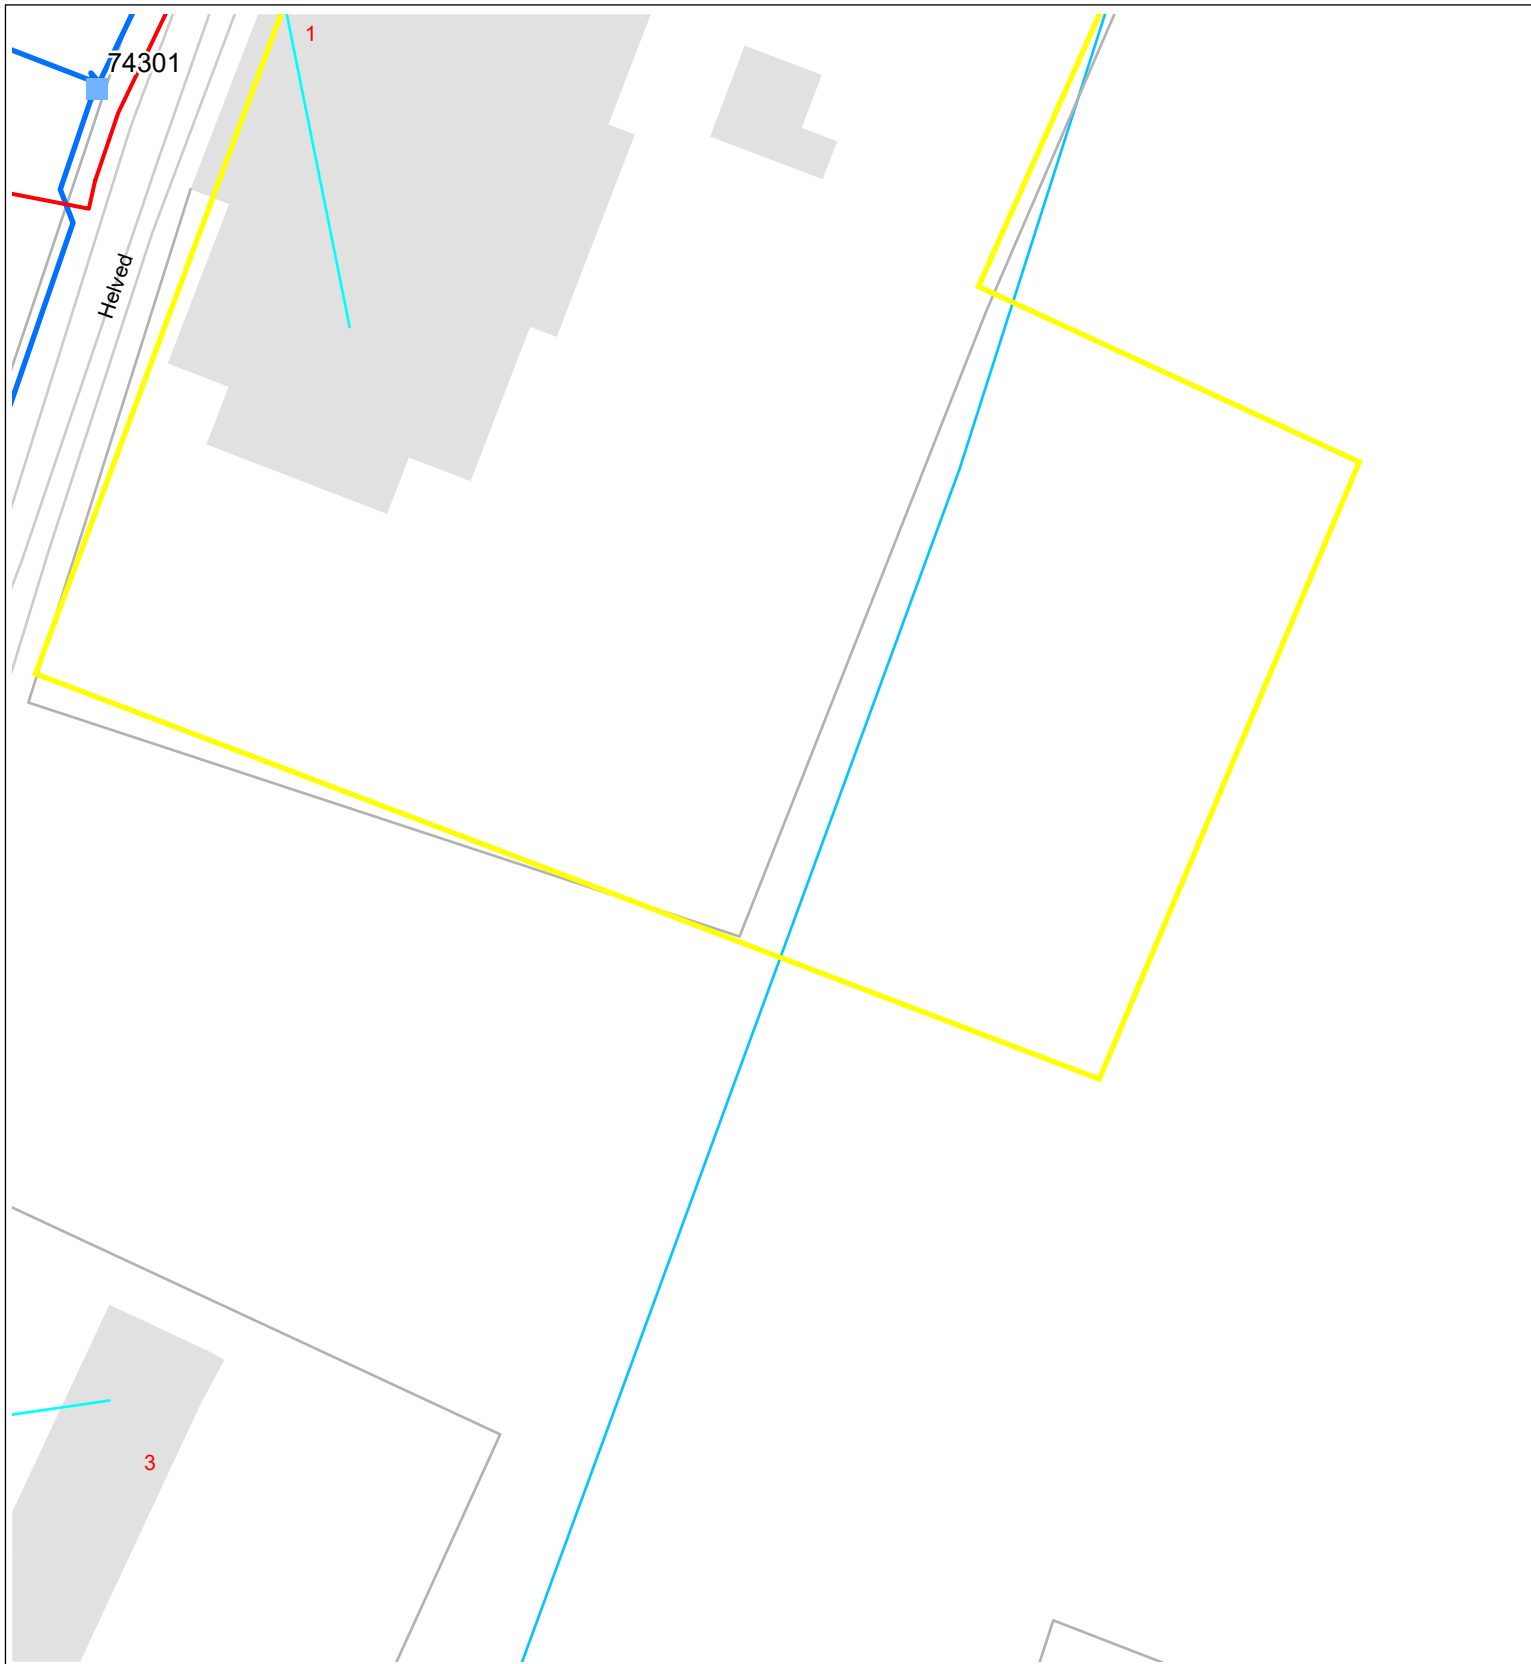

N1 A/S

Edison Park 1, 6715 Esbjerg, Tlf. 7023 0043

Kabelplan EL

Graveforespørgselsnr: 2296106

Plan: Format:

2 A4

Målforshold: 1 : 500


Udskrevet d.: 24/05-2022

Gyldig til d.: 21/06-2022



Bemærk !

- Ledningsplanerne skal forefindes på arbejdspladsen, da det er Deres dokumentation for at der er søgt ledningsoplysninger.
- Stikledninger ejes ikke af N1, og vises derfor kun skematisk for at vise tilslutningssted.
- Skal De krydse eller frigrave N1's kabler eller rør: kontakt evt. N1 på 7023 0043 (tast 3, tast 2) for spørgsmål til ledningsplanerne.
- **Enhver beskadigelse af N1's el-anlæg skal omgående anmeldes til vores driftscenter på 7023 0043 (tast 1).**

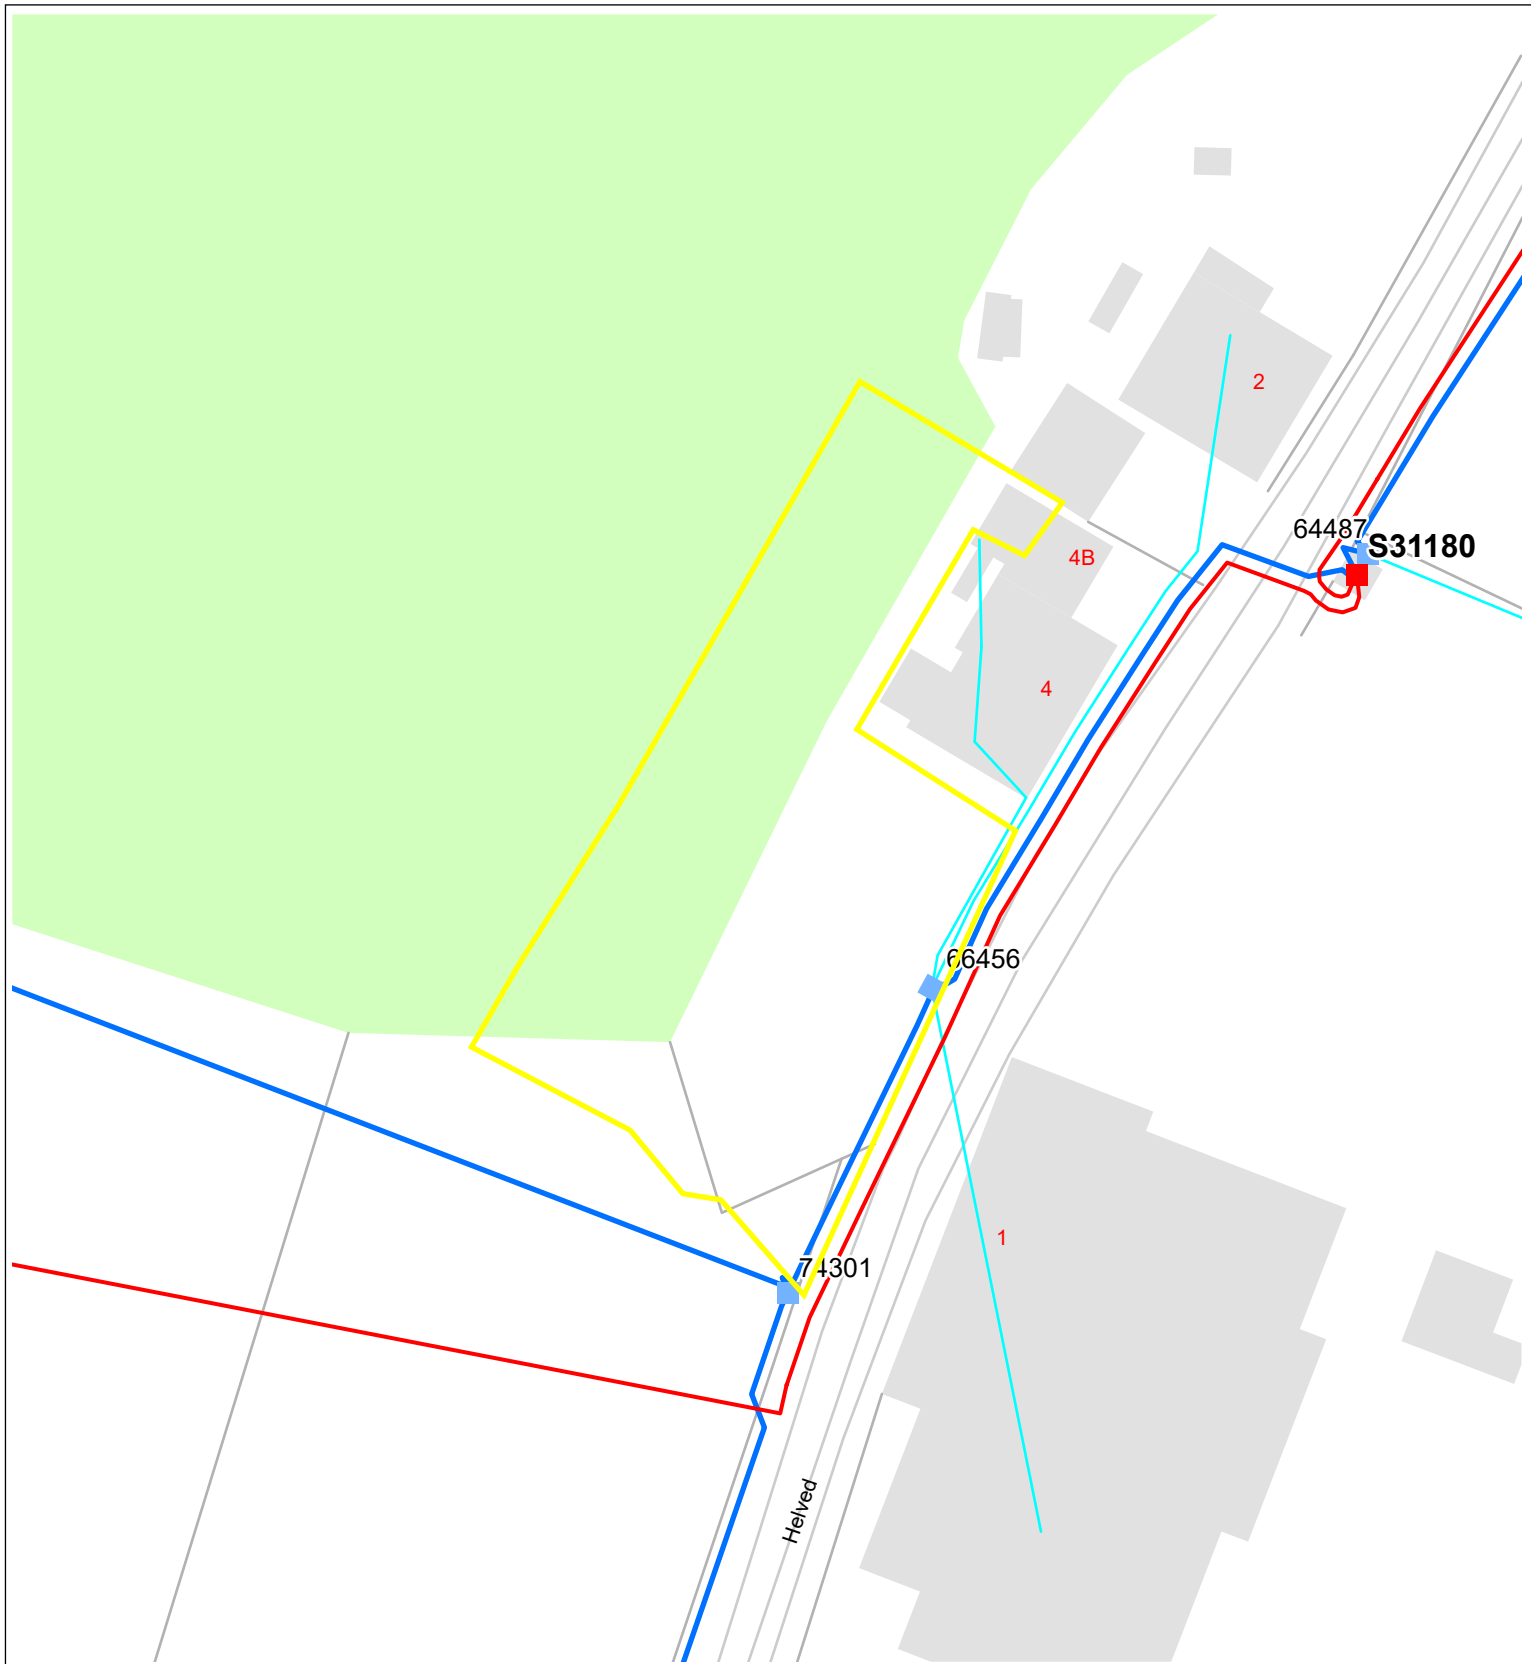

N1 A/S

Edison Park 1, 6715 Esbjerg, Tlf. 7023 0043

Kabelplan EL

Graveforespørgselsnr: 2296118

Plan: Format:

1 A4

Målforhold: 1 : 500


Udskrevet d.: 24/05-2022

Gyldig til d.: 21/06-2022



Bemærk !

- Ledningsplanerne skal forefindes på arbejdspladsen, da det er Deres dokumentation for at der er søgt ledningsoplysninger.
- Stikledninger ejes ikke af N1, og vises derfor kun skematisk for at vise tilslutningssted.
- Skal De krydse eller frigrave N1's kabler eller rør: kontakt evt. N1 på 7023 0043 (tast 3, tast 2) for spørgsmål til ledningsplanerne.
- **Enhver beskadigelse af N1's el-anlæg skal omgående anmeldes til vores driftscenter på 7023 0043 (tast 1).**

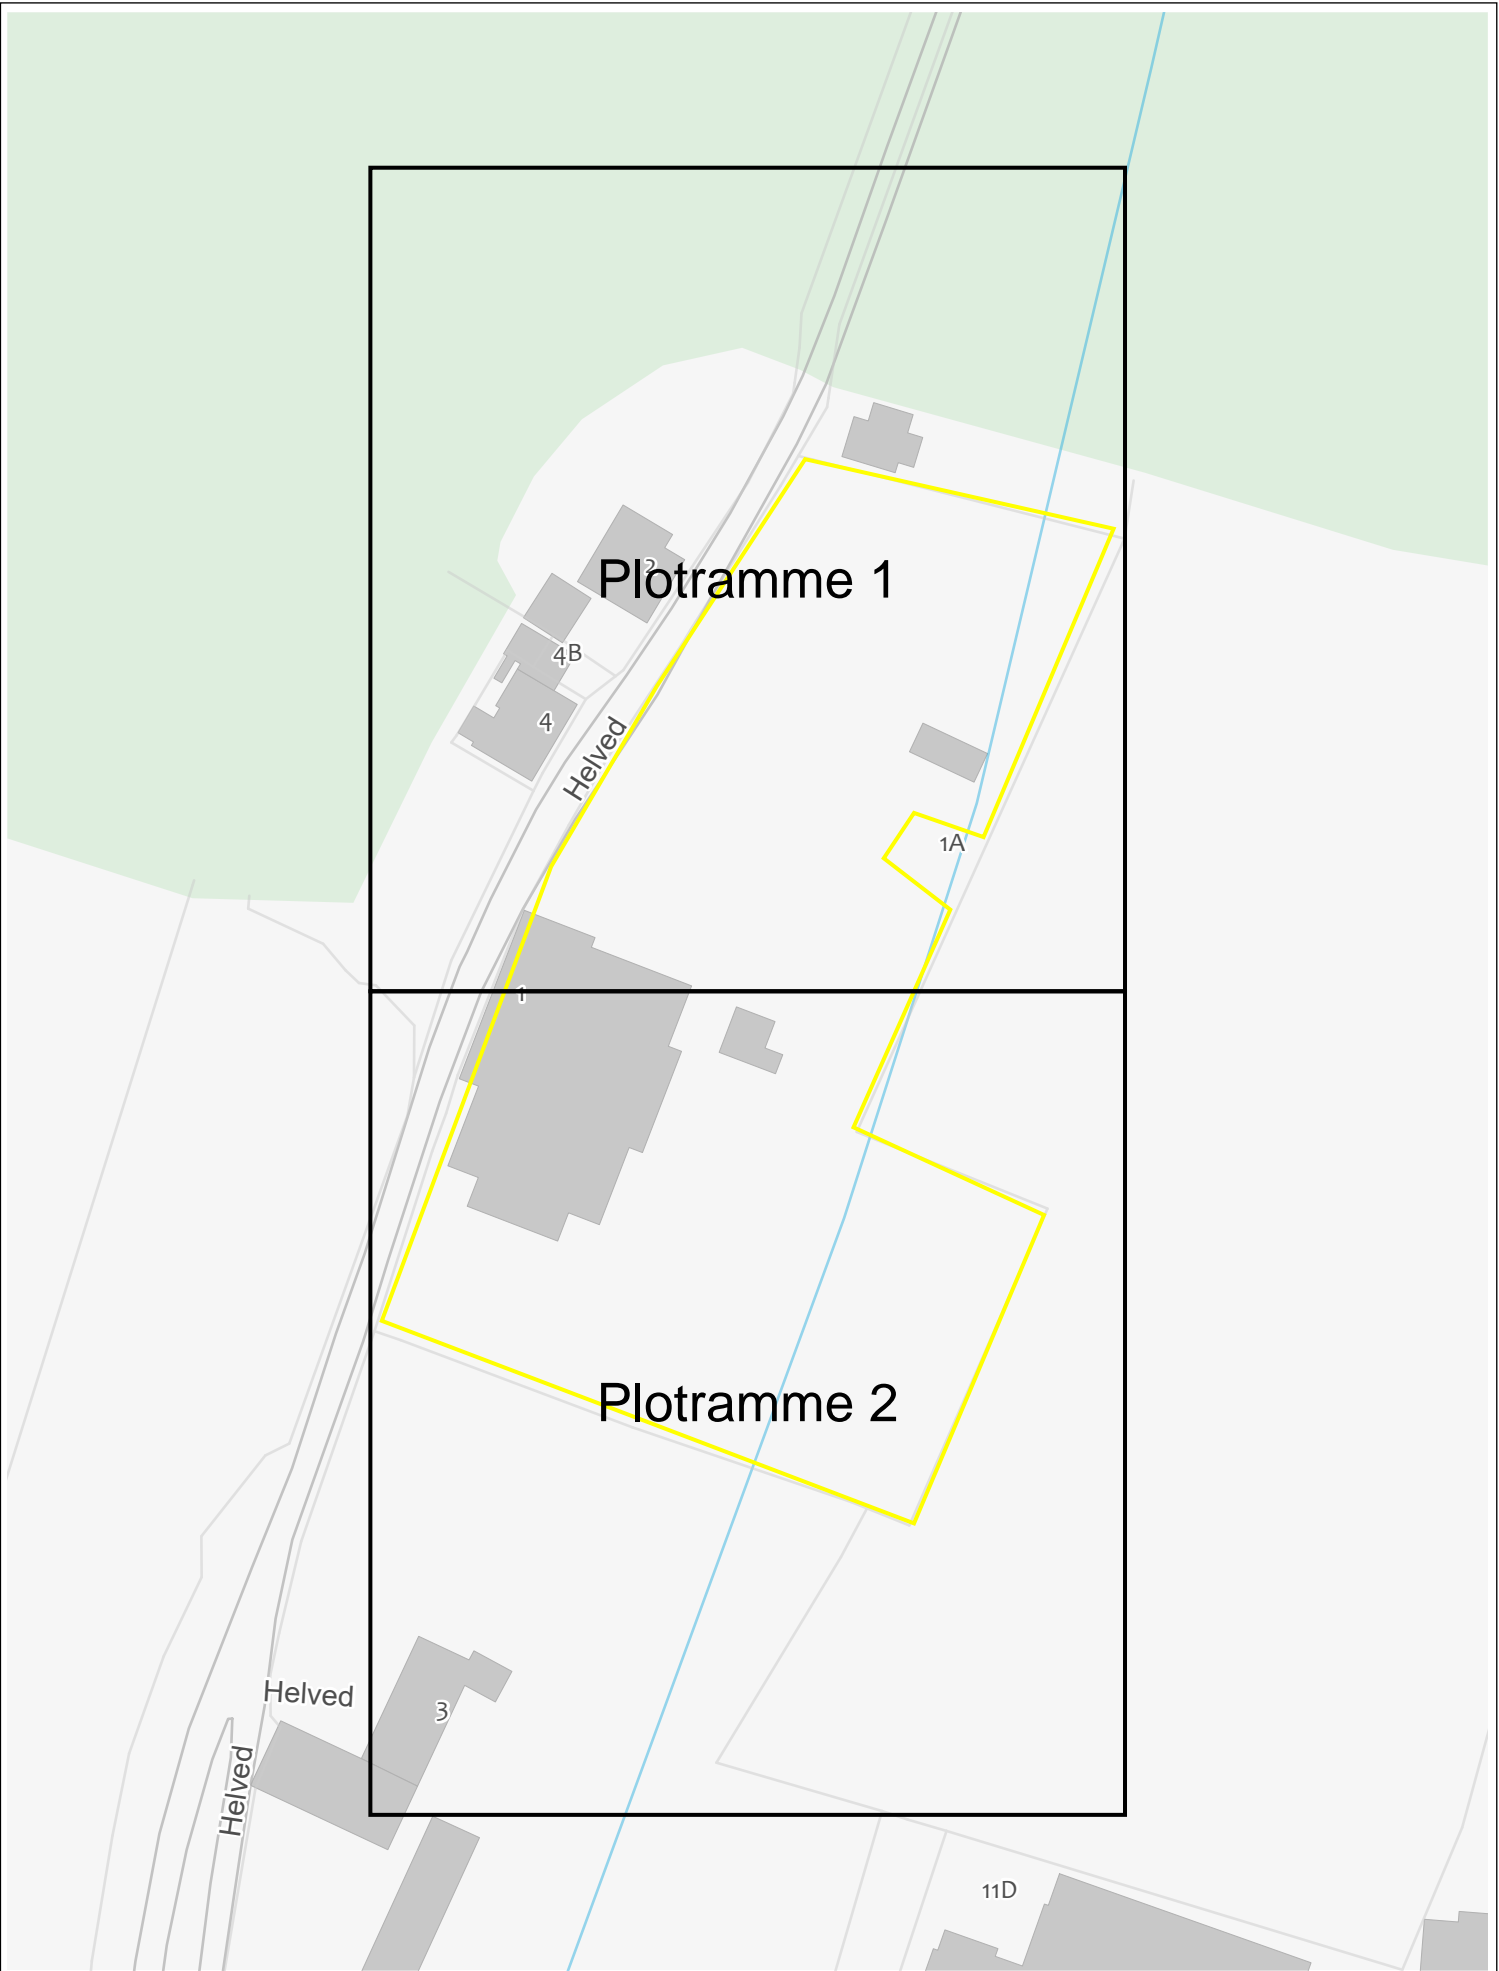

Plotramme 1

Plotramme 2




















 

N1 A/S
Edison Park 1, 6715 Esbjerg, Tlf. 7023 0043

OVERSIGTSKORT



SIGNATURFORKLARING

	60 kV station
	Højsp mast
	60kV Luftledning
	60 kV Kabler
	60 kV kabler døde
	60 kV Kabler inaktive
	10/15 kV station
	10/15 kV Luftledning
	10/15 kV Kabler
	10/15 kV Kabler døde
	10/15 kV Kabler inaktive
	0,4 kV Kabelskab
	0,4 kV Luftledning
	0,4 kV Kabler
	04 kV kabler døde
	04 kV Kabler inaktive
	0,4 kV stikledninger
	Planlagt EL
	Styret underboring



- | | | |
|---------------------------------|-------------------|----------|
| — Beskyttelsesrør/underpresning | ▲ Accesshus | Nettype |
| ⋈ Styret underboring | ⊕ Borepunkt | |
| • Stik | □ Kabelmuffe | ■ Fiber |
| ⊠ Skab | ▲ Kvejl | ■ Coax |
| ● Brønd | □ Rørmuffe | ■ Ukendt |
| — Tracé - landmålt | + Rørstop | |
| ⋯ Tracé - ikke landmålt | — LER graveområde | |

Bemærk
 Hvis du har beskadiget Norlys tele-anlæg eller har formodning herom, kontakt os omgående på tlf: 8820 8344.

Nedgravede ledninger er som udgangspunkt i en dybde af 0,35-1,40 meter.
 Yderlig info findes i medsendte følgebrev.

Norlys Tele Service A/S
 Tietgensvej 4, 8600 Silkeborg
 Tlf: +45 8820 8356 . ler@norlys.dk

LER nr: 2296106	Plannr: 1	Udskrevet: 24/05-2022
Målforshold: 1 : 1000		Gyldig til: 14/06-2022





Udtegnet: 24-05-2022. Gyldig: 14-06-2022


Denne plan indeholder oversigt over graveforespørgslens område samt de plot, der er dannet automatisk i forbindelse med ekspedition af graveforespørgselen.

LER nr.: 2296118



Udtegnet: 24-05-2022. Gyldig: 14-06-2022

Denne plan omfatter delområde af oversigtsplan. Alle viste ledninger er Sønderborg Forsyning ledningsnet. Den viste placering er kun en forventet placering.

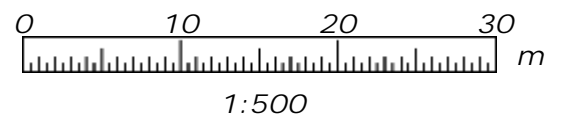


Kortblad nr.: 1

LER nr.: 2296118



Udtegnet: 24-05-2022. Gyldig: 14-06-2022

Denne plan omfatter delområde af oversigtsplan. Alle viste ledninger er Sønderborg Forsyning ledningsnet. Den viste placering er kun en forventet placering.

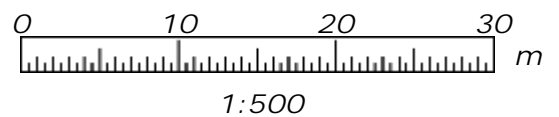

Kortblad nr.: 2

LER nr.: 2296118



Udtegnet: 24-05-2022. Gyldig: 14-06-2022


Denne plan indeholder oversigt over graveforespørgslens område samt de plot, der er dannet automatisk i forbindelse med ekspedition af graveforespørgselen.

LER nr.: 2296118



Udtegnet: 24-05-2022. Gyldig: 14-06-2022

Denne plan omfatter delområde af oversigtsplan. Alle viste ledninger er Sønderborg Forsyning ledningsnet. Den viste placering er kun en forventet placering.

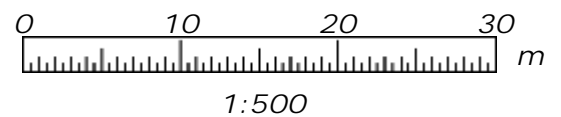


Kortblad nr.: 1

LER nr.: 2296118



Udtegnet: 24-05-2022. Gyldig: 14-06-2022

Denne plan omfatter delområde af oversigtsplan. Alle viste ledninger er Sønderborg Forsyning ledningsnet. Den viste placering er kun en forventet placering.

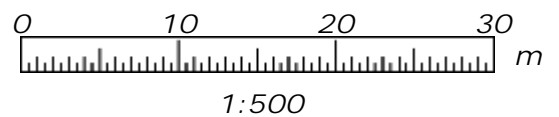

Kortblad nr.: 2

LER nr.: 2296118



Før du graver

Du har nu modtaget et automatisk generet kort, eller måske flere i en PDF.

Kortet er genereret ud fra Sønderborg Forsynings ledningsdatabase.

Er der spørgsmål til det fremsendte, bedes du kontakte os på nedenstående tlf. nr. eller mail.

Ledningsoplysning:

Oplysninger på den fremsendte ledningsplan er gældende i 2 måneder fra den på tegningen påtrykte dato. Ledningsplanen må kun bruges til information om Sønderborg Forsynings ledninger og ikke til andre formål. Videregivelse af ledningsplanen eller kopi heraf til tredjemand, er ikke tilladt uden forudgående aftale med Sønderborg Forsyning.

Områder med påtrykt tekst ” Data under forandring, kontakt venligst Sønderborg Forsyning” indikerer at Sønderborg Forsyning har projekter under udarbejdelse, eller at data ikke er opdateret endnu. Kontakt derfor Sønderborg Forsyning på nedenstående tlf. nr. eller mail.

Kloak (regn – spildevandsledninger)

Brønde og hovedledninger fremgår af kortet, evt. med oplysninger om koter, materialer og dimension.

Stikledninger til kloak er som udgangspunkt ikke med på kortet, og der skal derfor forventes stik til hver grund/parcel. Koter er angivet i DVR90.

Vandledninger

Hovedledninger og ventiler fremgår af kortet, evt. med oplysninger om materialer og dimension.

Ledninger på privat grund er givet ud fra det arkivmateriale som er tilgængeligt, og placering kan afvige væsentligt fra det viste. Disse oplysninger er givet uden ansvar for Sønderborg Forsyning, idet de tilhører og vedligeholdes af grundejeren.

Varmeledninger

Hovedledninger og ventiler fremgår af kortet, evt. med oplysninger om materialer og dimension.

Ledningspåvisning

Eventuel påvisning af ledninger kan ske efter nærmere aftale med Sønderborg Forsyning.

Uheld / Akut

Ved skader på Sønderborg Forsynings ledninger, kontakt vagtordningen på tlf.nr. 8843 5300.

Sønderborg Forsyning A/S

Ellegårdvej 8

6400 Sønderborg

Kontaktperson: Lisbeth R. Hansen

Telefon nr. 88 43 53 00

E mail info@sonderborgforsyning.dk

www.sonderborgforsyning.dk



Signaturforklaring

Fjernevarmeknude

- Brønd
- ⊗ Ventil
- Fjernvarme - Andet
- Nedlagt

Fjernevarmeledning

- Fjernvarmeledning
- Alarmkabel
- Fjernvarmeledning nedlagt

Vandknude

- ⊗ Stophane
- ⊕ Vandboring
- ⊗ Ventil
- Vand - Andet

Vandleddning


- Vandleddning
- Vandleddning ikke i brug

Kloakknuder

- Brønd
- ⊠ Bassin
- ⊕ Bygværk
- Ⓟ Pumpestation
- Ⓜ Overløb
- Ⓢ Sandfang
- Ⓜ Udskiller
- Ⓜ Udløb
- Ⓜ Renseanlæg

Kloakledning

- Spildevand
- Spildevand, Tryk
- Fælles
- Fælles, Tryk
- Regnvand
- Regnvand, Tryk
- Andet
- Andet, tryk
- Ledninger i drift, uoplyst
- Ledninger ude af drift

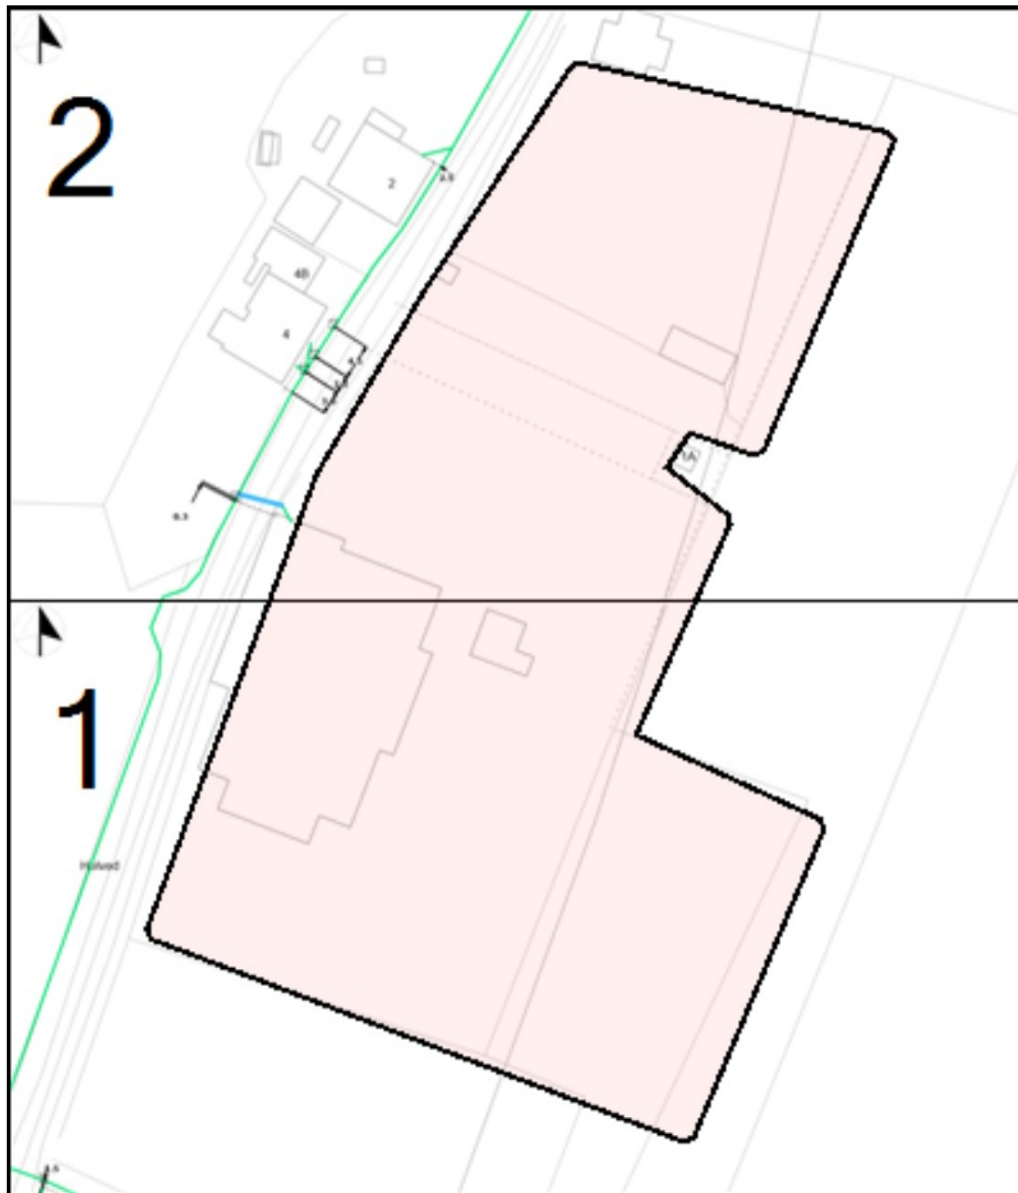

Oversigt til Sagsnr: 2296106

Målestoksforhold: Ikke målfast

Udtegnet: 24. maj 2022