


Ifølge lovbekendtgørelse nr. 137 af 7. marts 1990 er den, som flytter, borttager eller ødelægger et kendeligt skelmærke eller et varigt mærke for opmåling, pligtig at betale udgifterne ved dets genanbringelse.

Koordinatliste  
Koordinatsystem : S34J

Punktnr.	Y	X	Beskrivelse
1	53418.153	261508.455	skel - nyt J
2	53413.749	261516.491	skel - nyt J
3	53381.297	261525.964	skel - nyt J
4	53346.471	261536.120	skel - nyt J
5	53291.481	261552.186	skel - gl. J
6	53292.401	261550.489	skel - gl. J
7	53305.715	261522.634	skel - gl. J
8	53309.984	261511.990	skel - nyt J
9	53314.694	261500.281	skel - gl. J
10	53317.658	261492.890	skel - gl. J
11	53321.914	261480.164	skel - nyt J
12	53326.551	261466.294	skel - gl. J
13	53336.650	261428.295	skel - gl. J
14	53364.484	261421.093	skel - nyt J
15	53391.403	261414.118	skel - nyt J
16	53399.365	261444.880	skel - nyt J
17	53399.585	261445.618	skel - nyt J
18	53396.169	261451.726	skel - nyt J
19	53374.070	261458.172	skel - nyt J
20	53346.844	261466.117	skel - nyt J
21	53344.228	261464.693	skel - nyt J
22	53343.280	261461.408	skel - nyt J
23	53364.321	261467.799	skel - nyt J
24	53397.774	261458.009	skel - nyt J
25	53403.886	261461.448	skel - nyt J
26	53405.718	261468.177	skel - nyt J
27	53410.067	261482.779	skel - nyt J
28	53410.417	261483.982	skel - nyt J
29	53412.625	261491.335	skel - nyt J
30	53371.945	261493.919	skel - nyt J
31	53337.136	261504.079	skel - nyt J
301	53433.089	261567.846	bygning - mur
302	53430.265	261558.138	bygning - mur
321	53355.505	261578.497	bygning - mur
322	53358.501	261588.672	bygning - mur

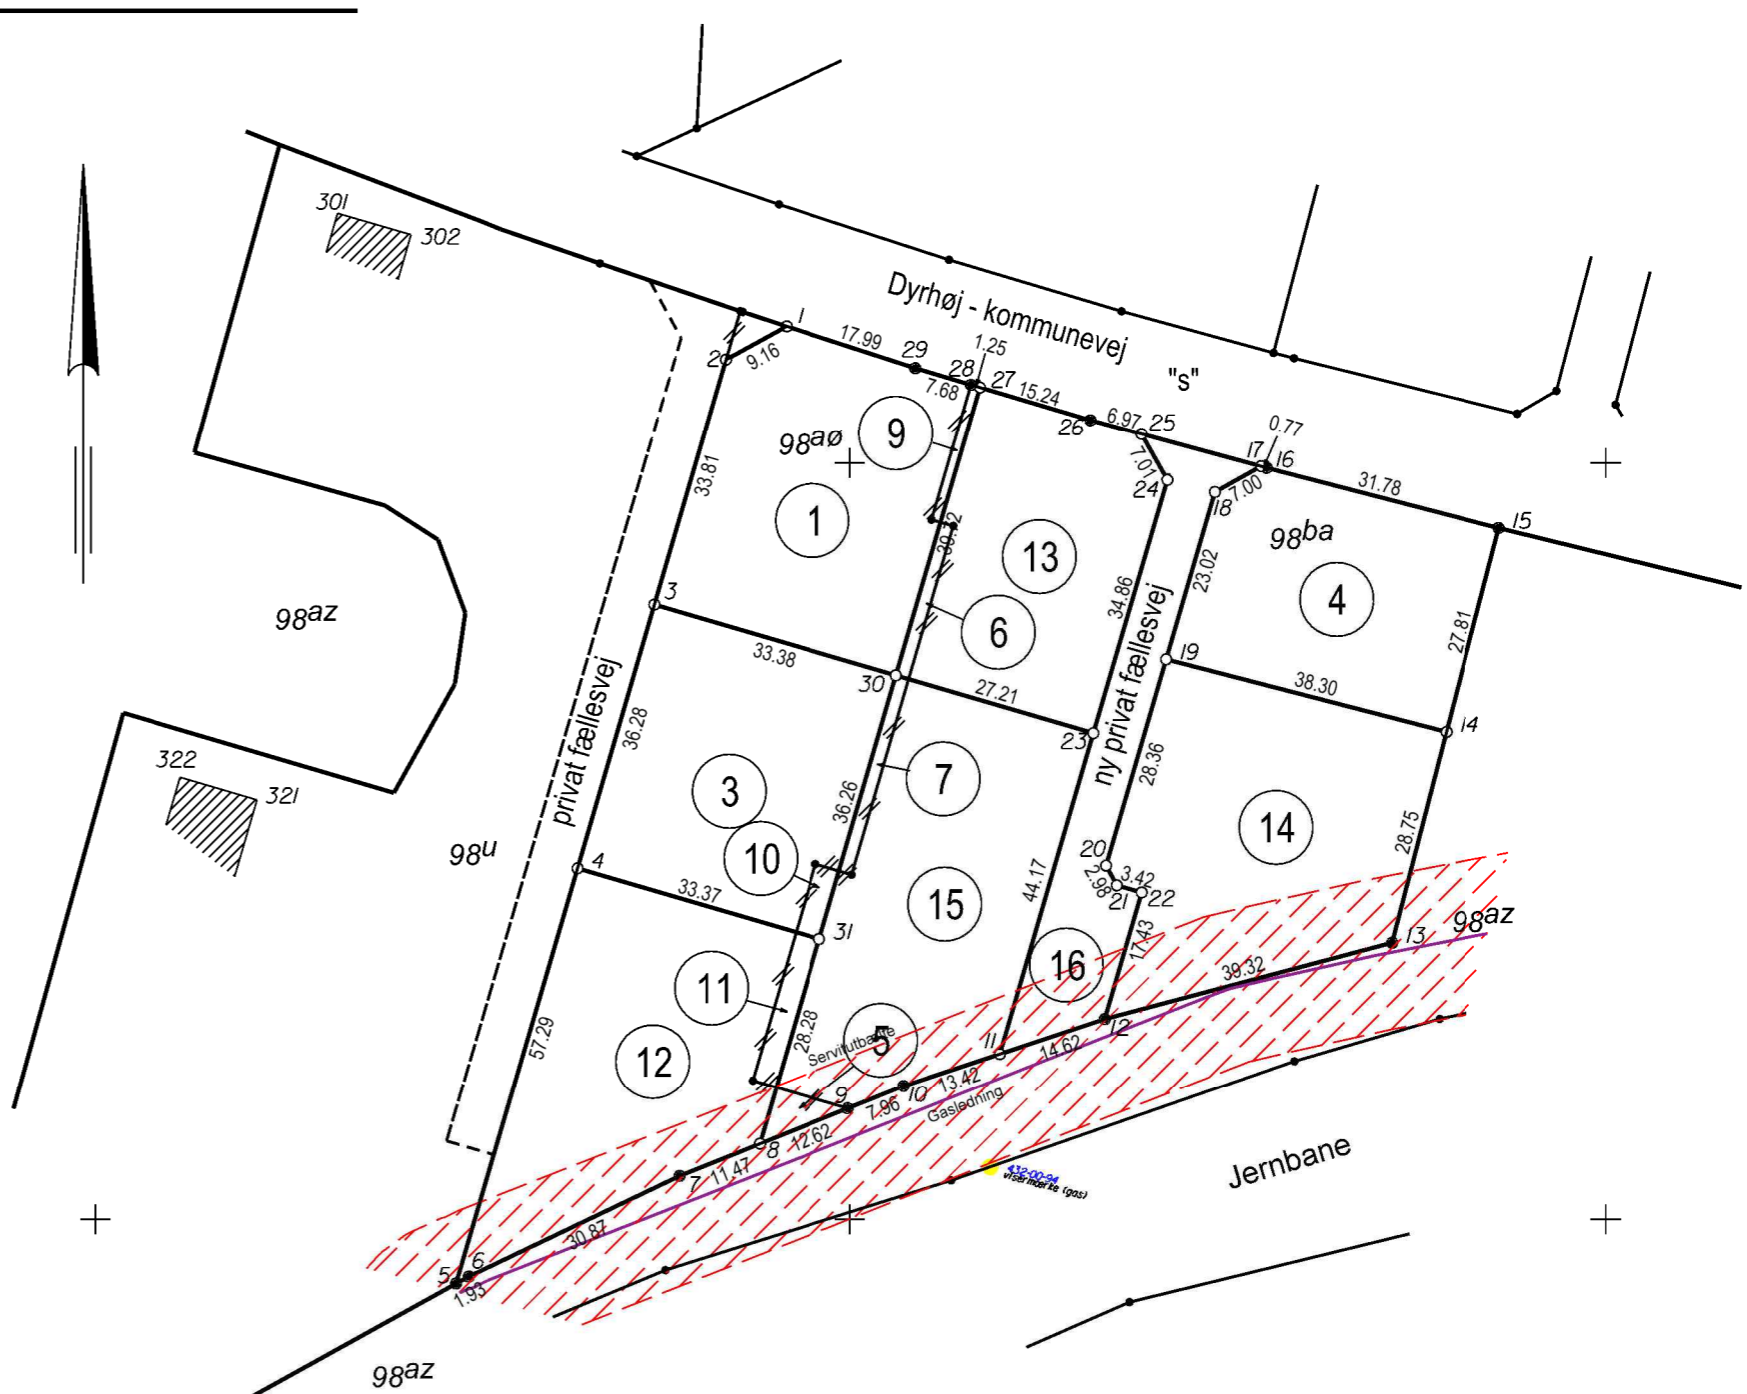

Ejerlav: Rinkenæs Ejerlav, Rinkenæs

Kommune: Sønderborg

Opmålt i: januar 2016

Målforhold: 1:1000

Lsp.j.nr.: 1506282 mc

Peter Mortensen  
Landinspektør



Signaturforklaring:

- B o : Betonskelpæl
- J o : Jernrør med skeltegn
- P o : Plade eller bolt med skeltegn
- T o : Træpæl med skeltegn

- B/D o : Betonskelpæl sikret med underjordisk drænrør
- B/J o : Betonskelpæl sikret med underjordisk jernrør
- J/D o : Jernrør sikret med underjordisk drænrør
- J/J o : Jernrør sikret med underjordisk jernrør
- : Blindt skel, der ikke bortfalder

(/): Delnr.

Andre signaturer:  
Se DS 104 og 198

Mål eller koordinater, der kun er til brug ved indlægning på matrikelkortet, er angivet med klamme.  
Mål eller koordinater, der er overført fra en sag, der tidligere er indsendt til KMS, er mærket med gl.

Koordinatsystem : S34J  
RTK-tjeneste :  
Leica Smartnet Danmark