

Opmålingsdistrikt	
155	08

Måleblad 2/2

Ifølge lovbekendtgørelse nr. 137 af 7. marts 1990 er den, som flytter, borttager eller ødelægger et kendeligt skelmærke eller et varigt mærke for opmåling, pligtig at betale udgifterne ved dets genanbringelse.

Koordinatliste
Koordinatsystem : S34J

Punktnr.	Y	X	Beskrivelse
1	54308.595	243348.811	skel - nyt J
2	54297.020	243336.217	"
3	54287.047	243325.598	"
4	54295.559	243334.661	"
5	54294.760	243339.863	"
6	54287.177	243346.142	"
7	54279.185	243351.892	"
8	54270.821	243357.086	"
9	54248.471	243369.938	"
10	54238.803	243375.102	"
11	54228.830	243379.650	"
12	54225.557	243380.982	"
13	54218.591	243383.566	"
14	54208.128	243386.833	"
15	54201.020	243388.651	"
16	54202.600	243400.092	"
17	54210.229	243398.177	"
18	54223.598	243394.000	"
19	54231.710	243390.907	"
20	54234.078	243389.922	"
21	54244.293	243385.220	"
22	54254.206	243379.910	"
23	54276.556	243367.059	"
24	54286.075	243361.121	"
25	54295.145	243354.517	"
26	54303.719	243347.280	"
27	54297.148	243347.237	"
28	54241.327	243389.739	"
29	54248.663	243389.443	"
30	54250.981	243389.479	"
31	54260.587	243390.119	"
32	54270.839	243391.222	"
33	54278.700	243392.937	"
34	54280.566	243393.502	"
35	54289.871	243396.750	"
36	54298.747	243400.872	"
37	54306.351	243405.953	"
38	54324.553	243421.306	"
39	54342.867	243436.880	"
40	54361.211	243452.479	"
41	54379.612	243468.127	"
42	54400.099	243486.090	"
43	54407.304	243493.524	"
44	54406.238	243520.126	"
45	54394.054	243534.648	"
46	54373.231	243517.781	"
47	54376.087	243514.345	"
48	54355.232	243496.868	"
49	54336.592	243481.248	"
50	54318.324	243465.939	"
51	54299.703	243450.335	"
52	54288.213	243440.706	"
53	54283.219	243437.085	"
54	54281.174	243435.886	"
55	54277.768	243434.198	"
56	54271.967	243432.101	"
			57 54267.618 243430.990 skel - nyt J
			58 54263.597 243430.180 "
			59 54255.074 243429.123 "
			60 54248.003 243428.910 "
			61 54246.487 243428.942 "
			62 54237.927 243429.638 "
			63 54229.482 243431.205 "
			64 54227.242 243431.268 "
			65 54225.165 243430.428 "
			66 54223.598 243428.826 "
			67 54222.805 243426.730 "
			68 54219.021 243402.592 "
			69 54233.572 243438.491 "
			70 54238.976 243437.572 "
			71 54246.722 243436.941 "
			72 54254.493 243437.105 "
			73 54262.206 243438.061 "
			74 54266.844 243439.028 "
			75 54274.527 243441.515 "
			76 54278.987 243443.877 "
			77 54283.073 243446.839 "
			78 54294.499 243456.414 "
			79 54312.658 243471.632 "
			80 54331.388 243487.328 "
			81 54349.703 243502.592 "
			82 54360.873 243512.152 "
			83 54358.093 243515.376 "
			84 54368.246 243523.754 "
			85 54371.050 243520.394 "
			86 54391.762 243537.714 "
			87 54370.949 243562.470 "
			88 54350.226 243545.108 "
			89 54346.477 243549.550 "
			90 54325.217 243531.609 "
			91 54306.850 243516.002 "
			92 54288.396 243500.476 "
			93 54270.010 243485.021 "
			94 54265.661 243481.944 "
			95 54260.919 243479.517 "
			96 54255.879 243477.789 "
			97 54253.788 243477.299 "
			98 54250.645 243476.795 "
			99 54245.323 243476.555 "
			100 54240.021 243477.075 "

Ejerlav: Vollerup, Ulkebøl

Kommune: Sønderborg

Opmålt i: 2014

Målforskel: 1:1000

Lsp.j.nr.: 147053 mc

24.2.2014 
Peter Mortensen
Landinspektør

 **Hvenegaard**
LANDINSPEKTØRER
Kongevej 58, 6400 Sønderborg, tlf. 74 43 33 20

Signaturforklaring:

B o : Betonskelpæl
J o : Jernrør med skeltegn
P o : Plade eller bolt med skeltegn
T o : Træpæl med skeltegn

B/D o : Betonskelpæl sikret med underjordisk drænrør
B/J o : Betonskelpæl sikret med underjordisk jernrør
J/D o : Jernrør sikret med underjordisk drænrør
J/J o : Jernrør sikret med underjordisk jernrør
--- : Blindt skel, der ikke bortfalder

 : Delnr.

Andre signaturer:
Se DS 104 og 198

Mål eller koordinater, der kun er til brug ved indlægning på matrikelkortet, er angivet med klamme.
Mål eller koordinater, der er overført fra en sag, der tidligere er indsendt til KMS, er mærket med gl.


Koordinatsystem : S34J
RTK-tjeneste :
Leica Smartnet Danmark

Opmålingsdato:	155
Måleblad:	08

Måleblad 1/2

Ifølge lovbekendtgørelse nr. 137 af 7. marts 1990 er den, som flytter, borttager eller odelægger et kendetegnet skelmærke eller et varigt mærke for opmåling, pligtig at betale udgifterne ved dets genanbringelse.

Koordinatliste se måleblad 2/2

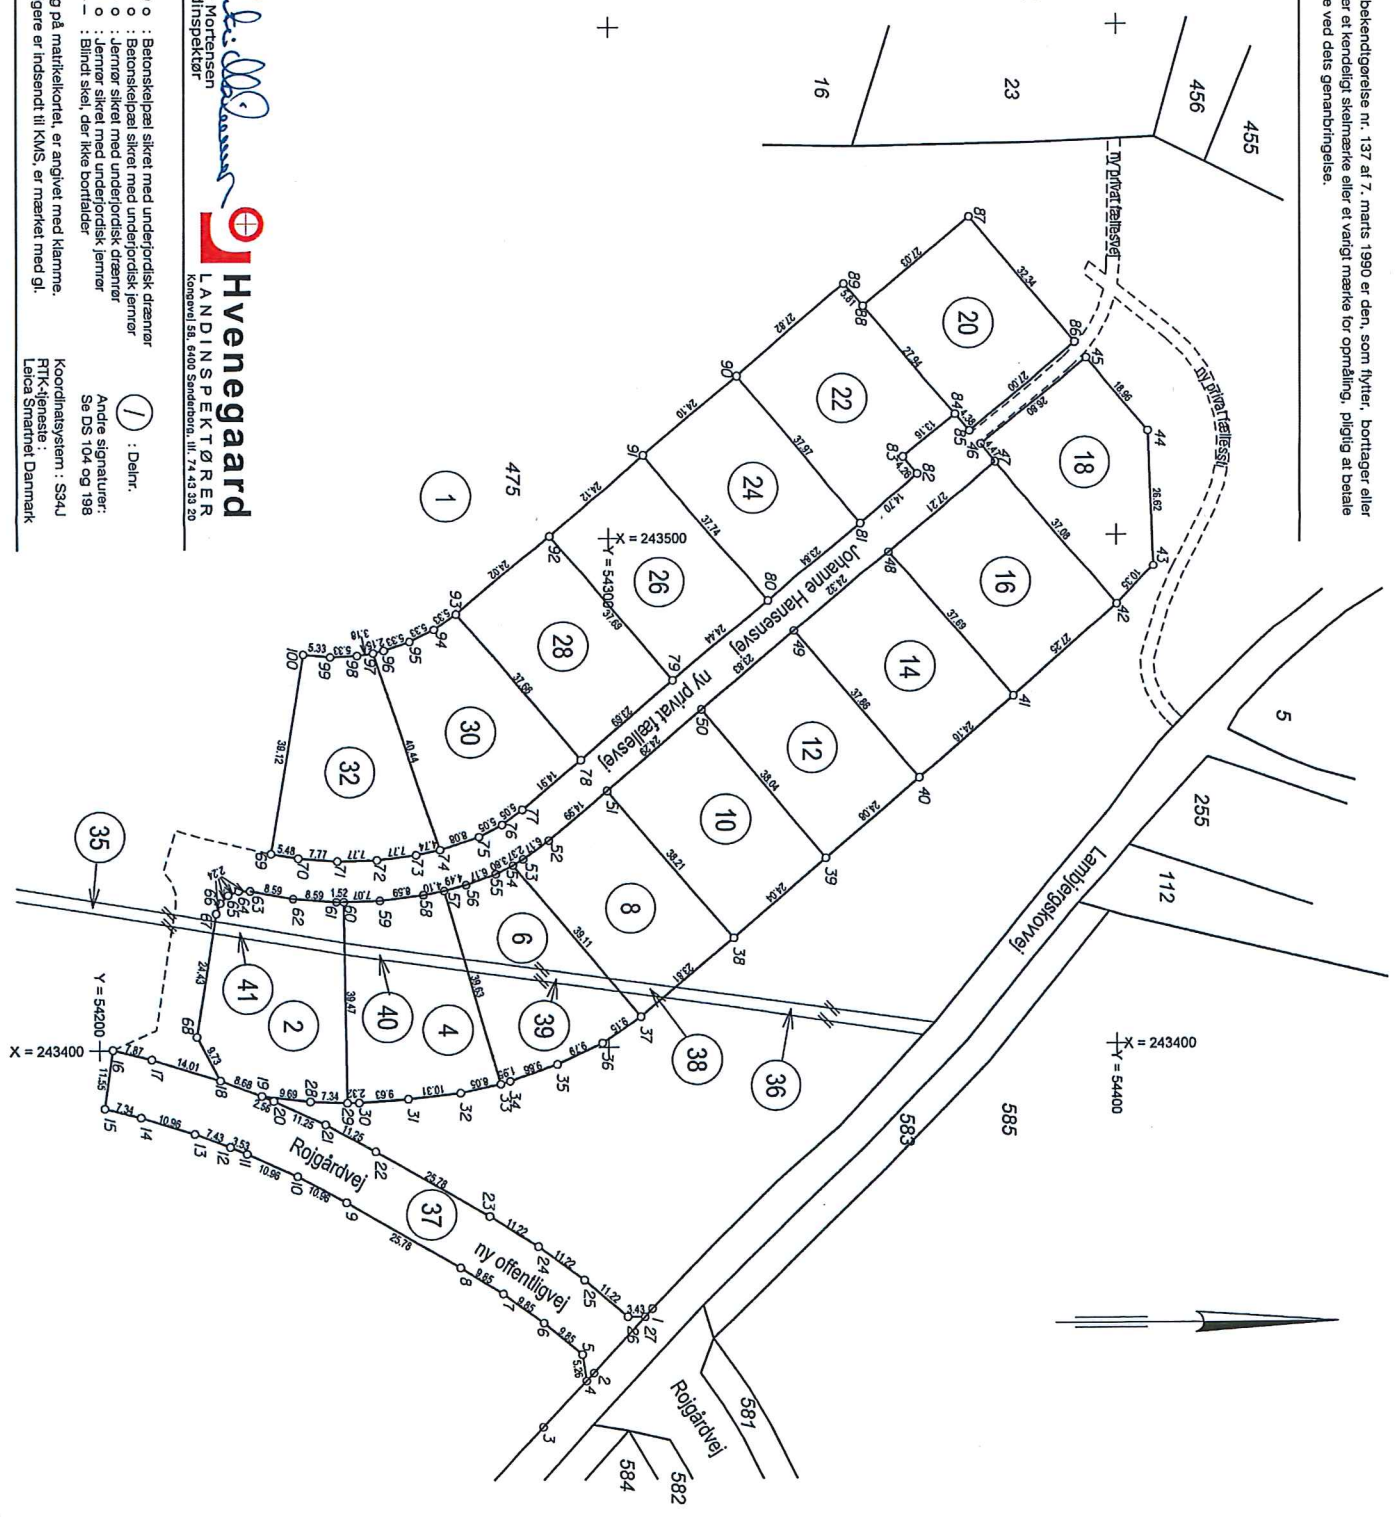

Ejerlav: Vollerup, Ulkebøl
 Kommune: Sønderborg
 Opmålt i: feb. 2014
 Målføhold: 1:1000
 Lsp.j.nr.: 147053 ebt

24.2.2014
 Peter Mortensen
 Landinspektør
Hvenegaard
 LANDINSPEKTØRER
 Kongeval 58, 6400 Sønderborg, tlf. 74 43 33 20

- Signalurforklaring:
- B o : Betonskelepæl
 - J o : Jernrør med skellegn
 - P o : Plade eller bolt med skellegn
 - T o : Træpæl med skellegn
- Mål eller koordinater, der kun er til brug ved indlægning på matikkekortet, er angivet med klamme. Mål eller koordinater, der er overført fra en sag, der tidligere er indsendt til KWS, er mærket med gl.

1 : Dehr.

Andre signaturer:
 Se DS 104 og 198

Koordinatsystem: S94J
 RTK-slipstase:
 Løica Smartnet Danmark