



Rasmus Davidsen	
Nybygning af garage	
Gramsmosevej 12, 6440 Augustenborg	
Situations og afløbsplan.Grundplan	
Målestok: 1:200	
Dato: 26.6.2018	
Byck Aps, www.byck.dk	
Gramsmosevej 27, 6440 Augustenborg	
	Tegning nr. 6

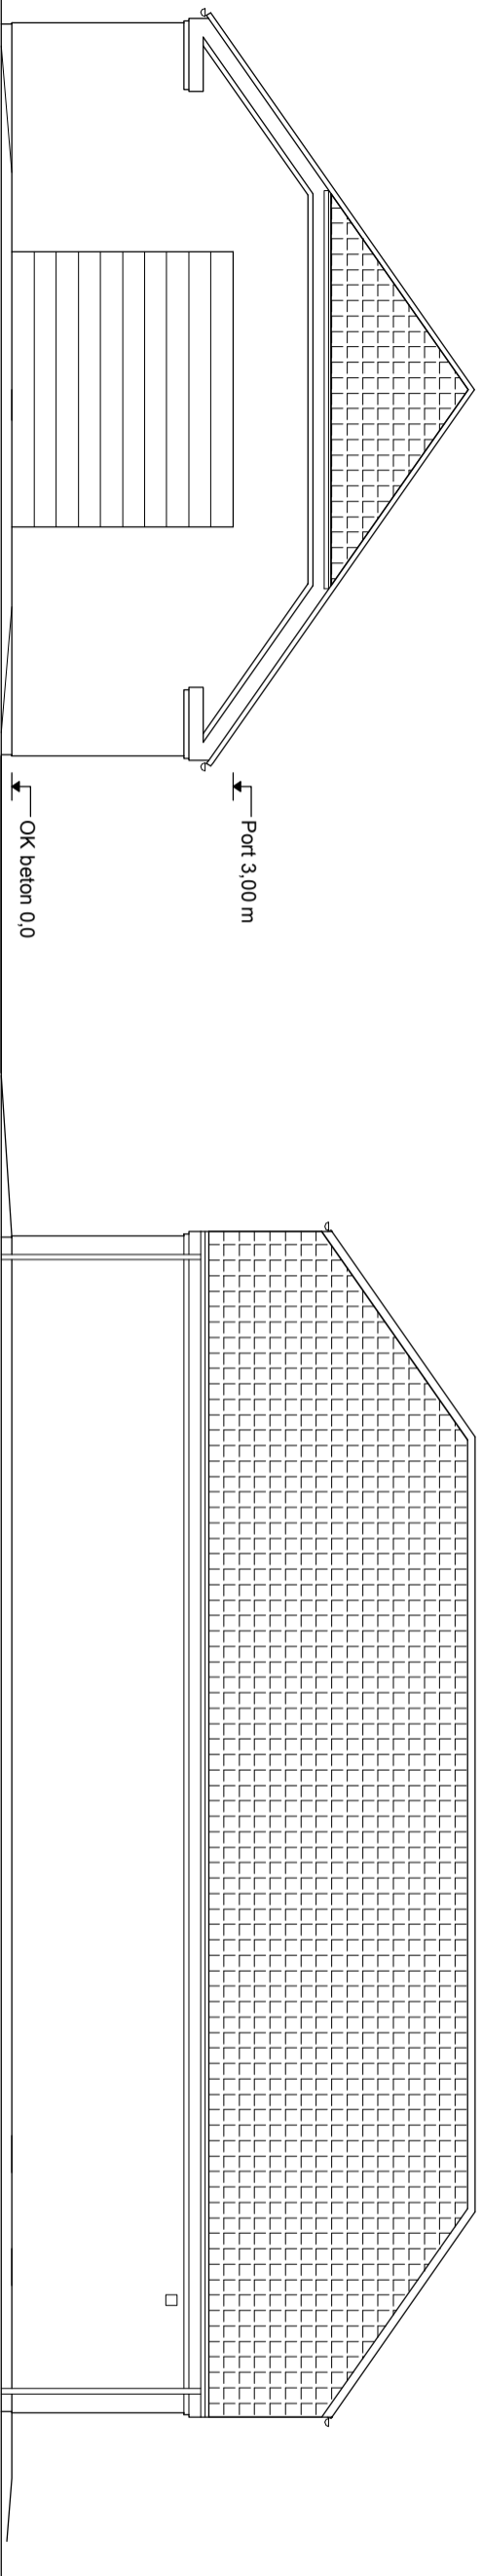

Sydgvæl

Vestfacade

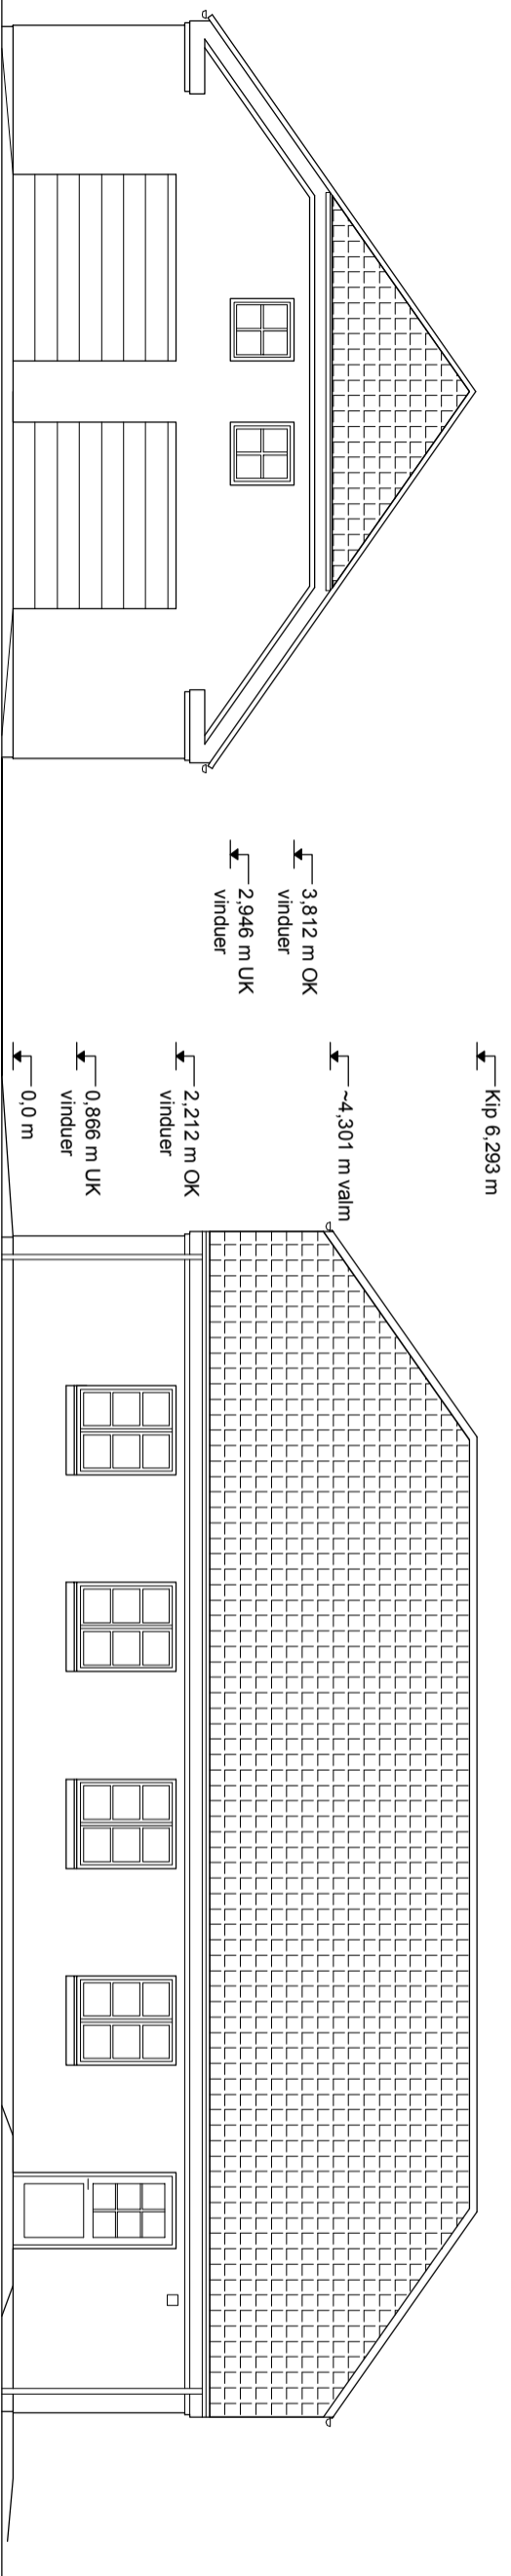

Nordgvæl

Østfacade

← 3,812 m OK  
vinduer  
← 2,946 m UK  
vinduer

← Kip 6,293 m  
← ~4,301 m valm  
← 2,212 m OK  
vinduer  
← 0,866 m UK  
vinduer  
← 0,0 m

Rasmus Davidsen	
Nybygning af garage	
Gramsmosevej 12, 6440 Augustenborg	
Facader	
Målestok: 1:100	Tegning nr. 5
Dato: 8.6.2018	