


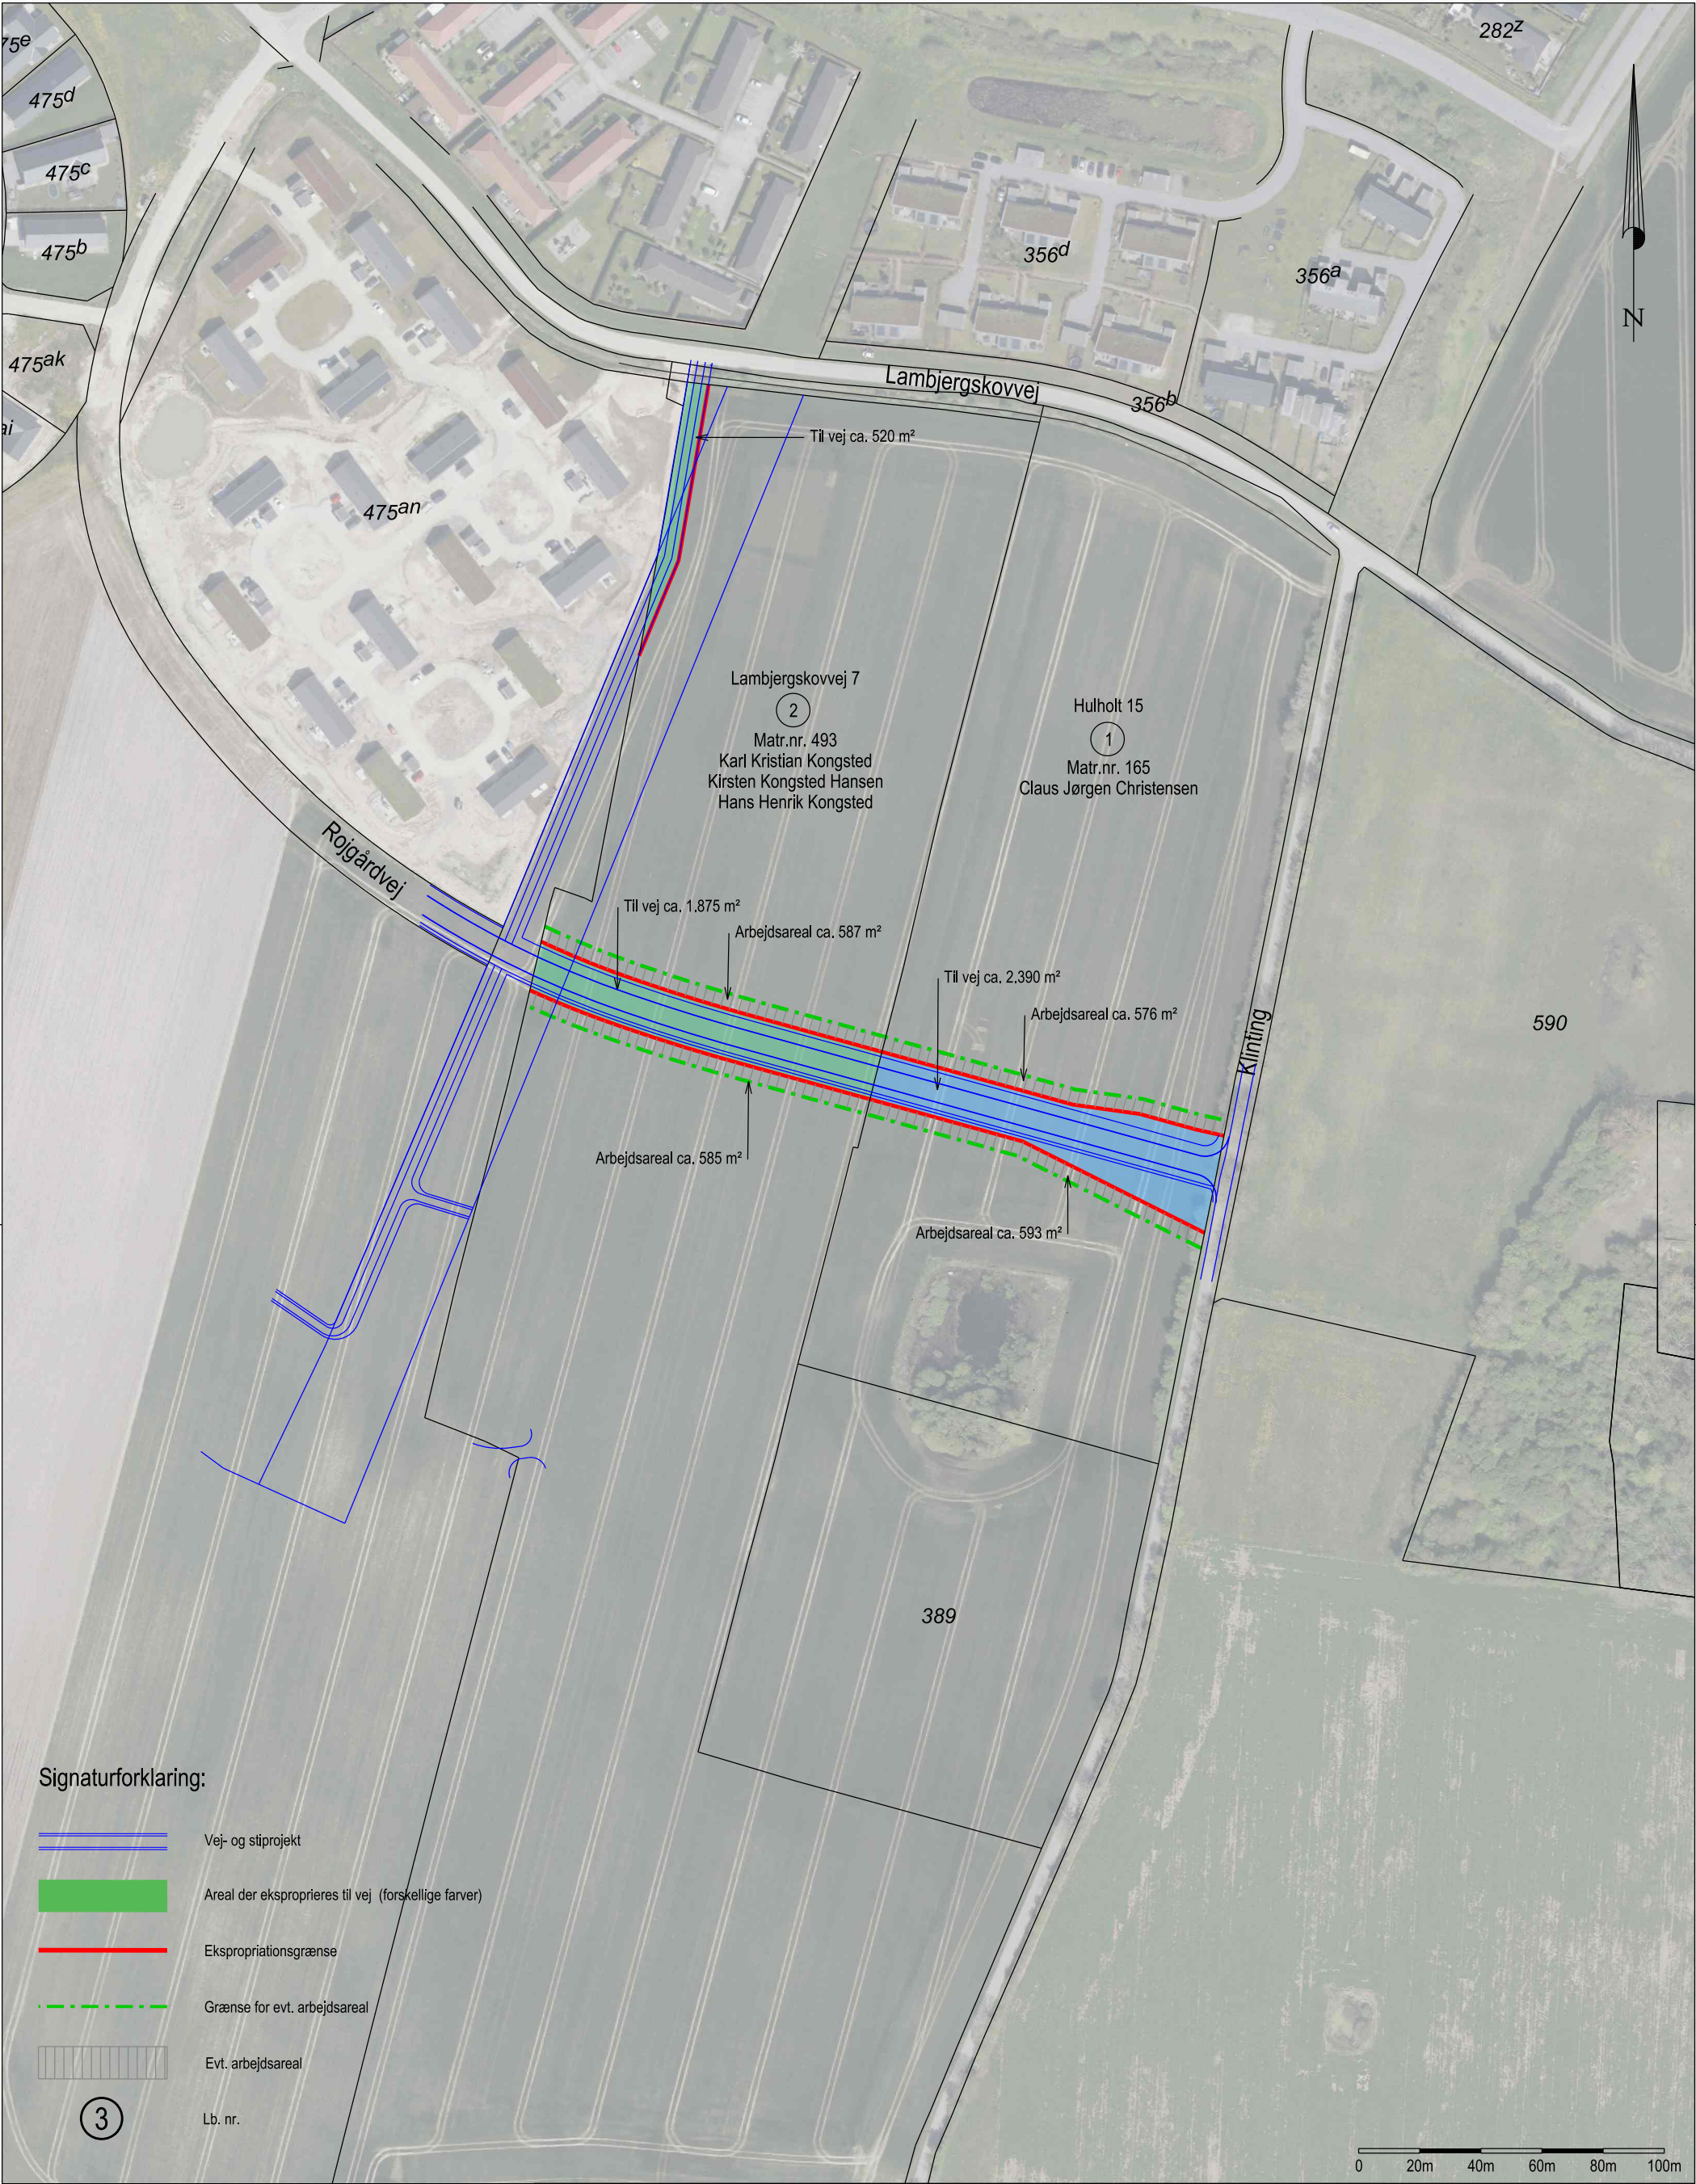

Signaturforklaring:

- Vej- og stiprojekt
- Areal der eksproprieres til vej (forskellige farver)
- Ekspropriationsgrænse
- Grænse for evt. arbejdsareal
- Evt. arbejdsareal
- Lb. nr.

Forlængelse af Rojgårdvej - Forhandlingsplan

Matr.nr. 165 og 493
Vollerup, Ulkebøl

J.nr.: 2600022 / cg Målf.: 1:2000 / A3H Koord.sys.: DKTM2 DVR90

GEOPARTNER
LANDINSPEKTØR A/S

Tina Jervelund
Landinspektør

www.geopartner.dk +45 70 12 10 11 CVR: 20014784

Dato:
25. februar 2026
Rev.dato: