
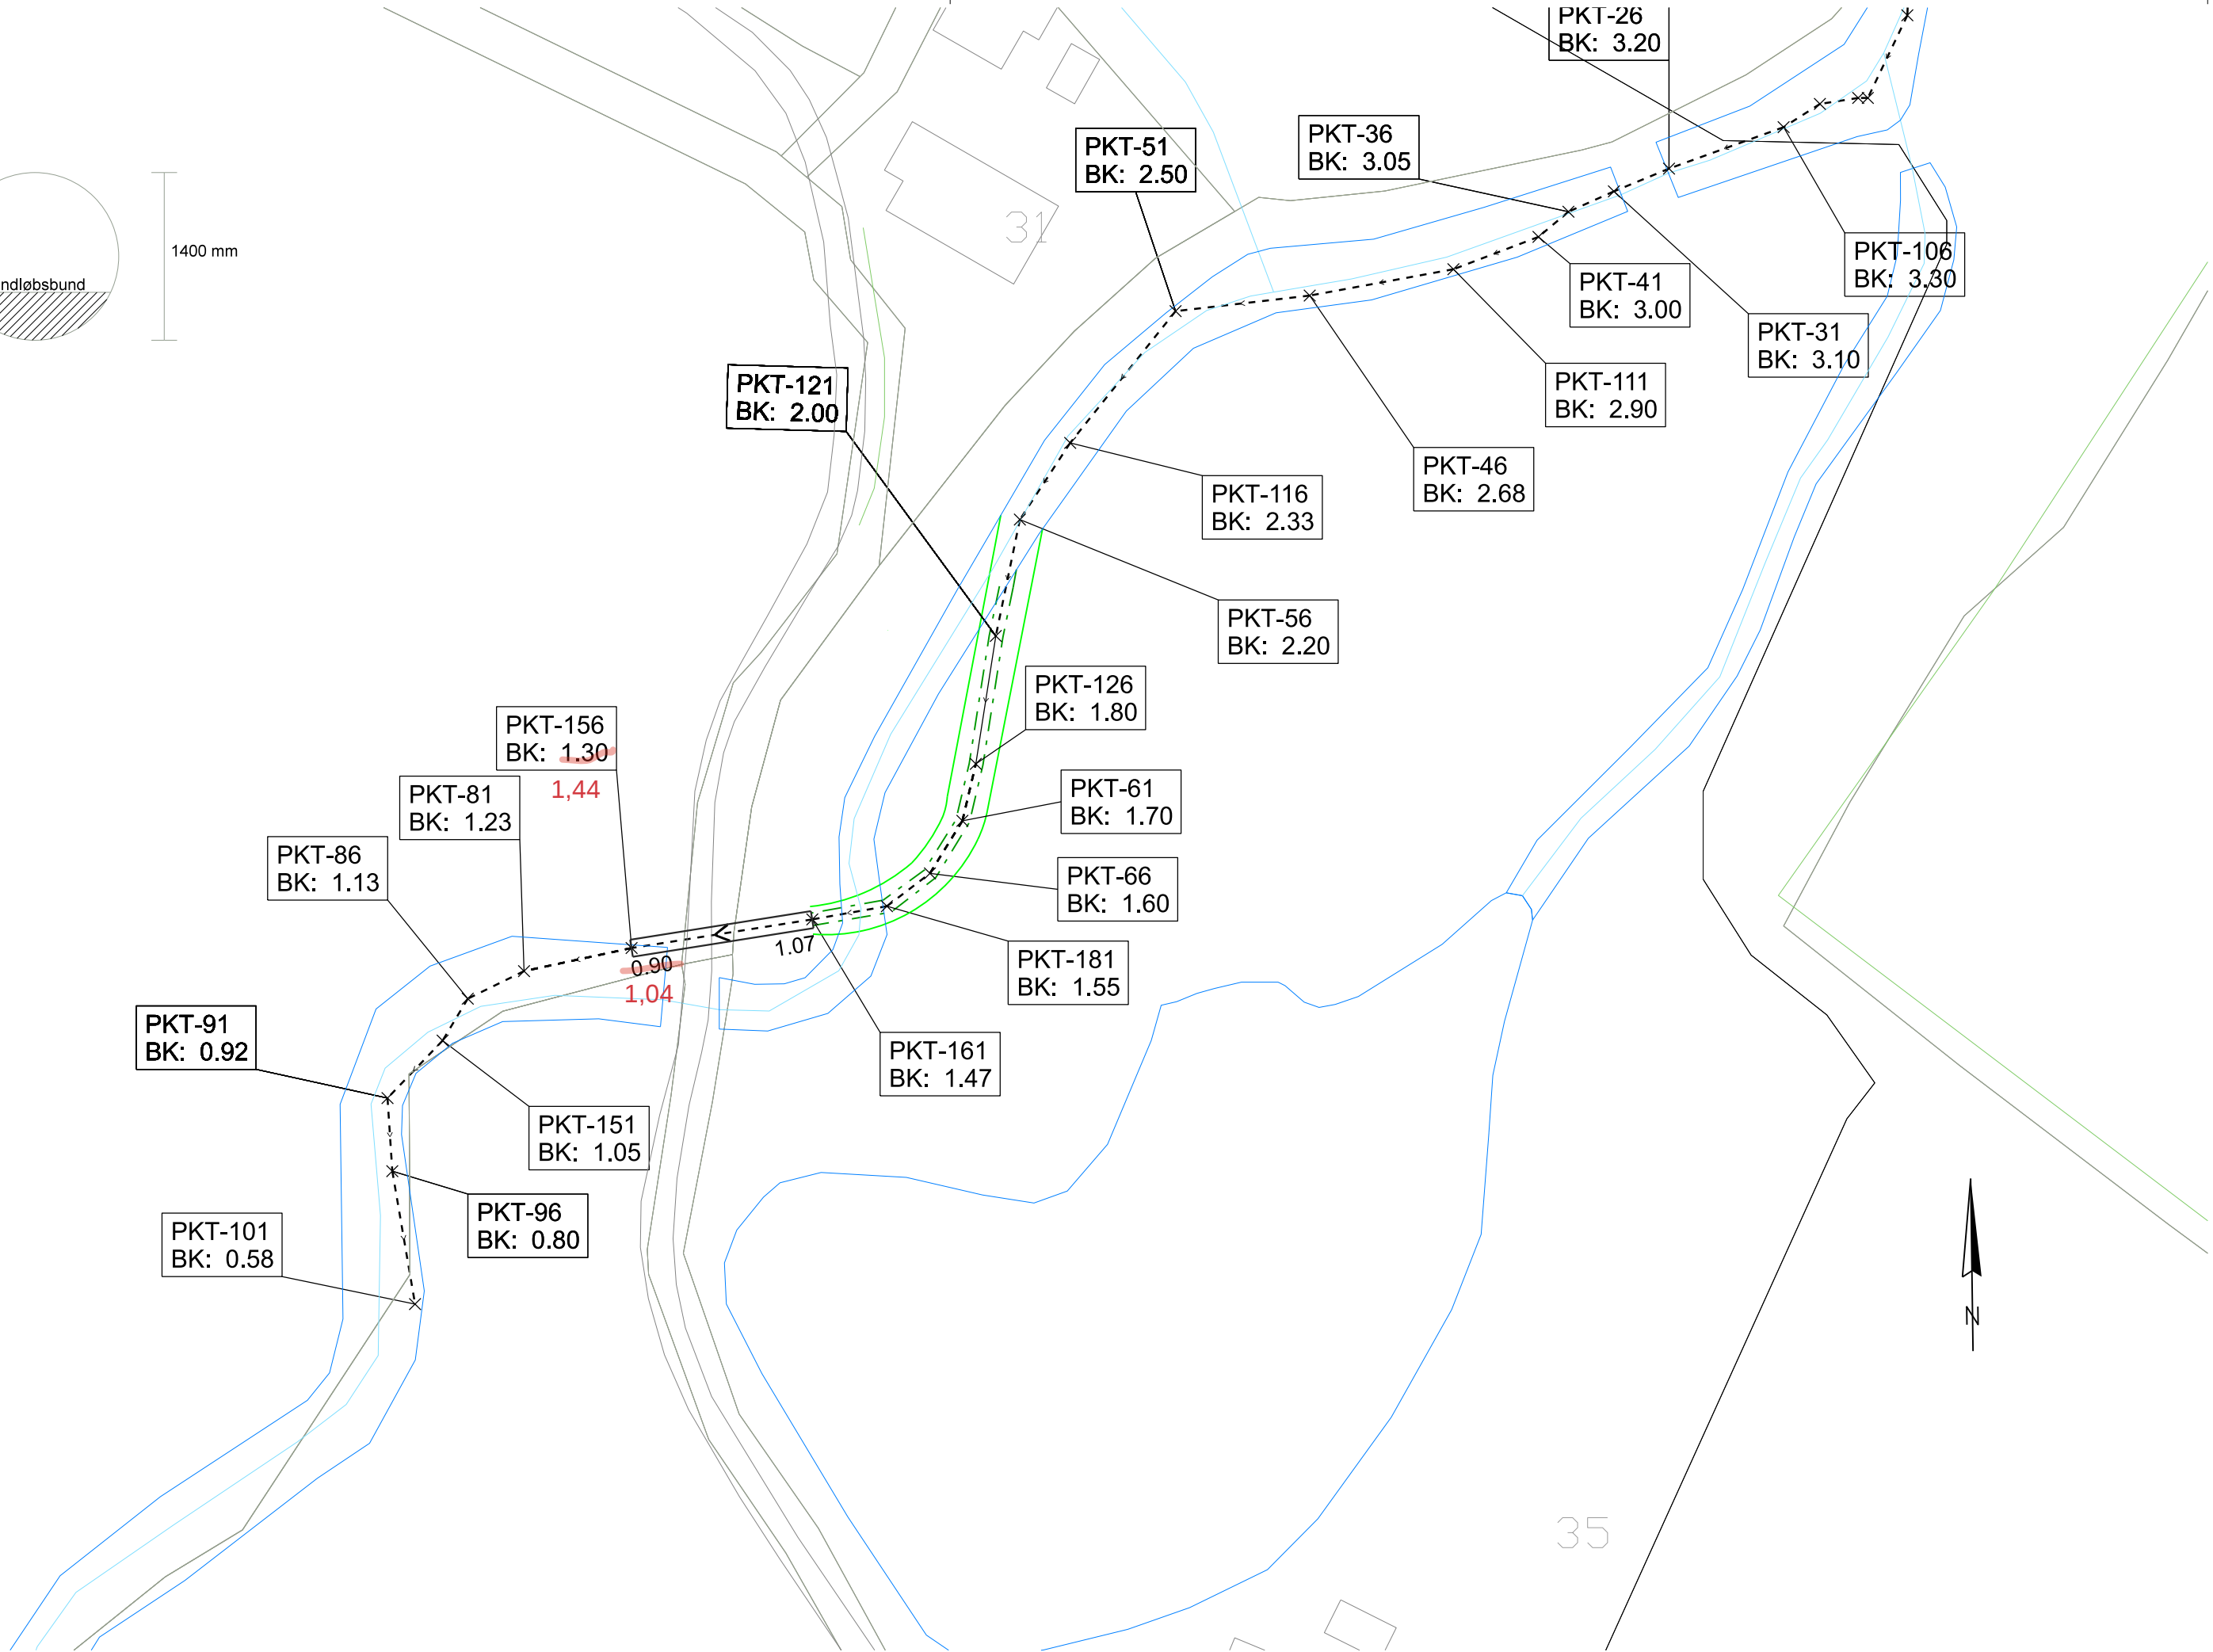


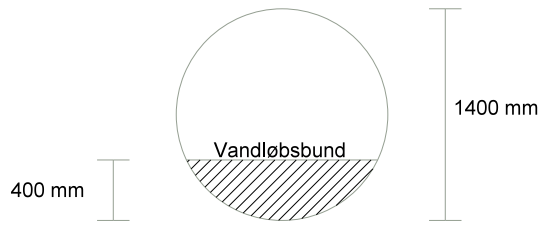

NOTE:
Koordinatsystemet er UTM32 og højdereferencen er DVR90.
Tegningen er vejledene.
Rørføringen har en Ø1400 mm indvendig diameter
Vandløbsbund har en bredde på 1200 mm

- Signaturer
- kant på eksisterende vandløb
 - Bund af eksisterende vandløb
 - Kant på nyt vandløb
 - Bund på nyt vandløb
 - Centerlinje for nyt vandløb
 - Ny rørføring under vej

Bundkoter ændret i pkt. 156

Rev.

Dato

Tegn.

Kontrol.

Godk.

2025-10-21

2026-07-10

Projektnr.

Mål 1:400

Vibæk forslag 1

Nyt forløb efter nedlæggelse af fisketrappe version 2

Tegning nr.

Rev.

B

A