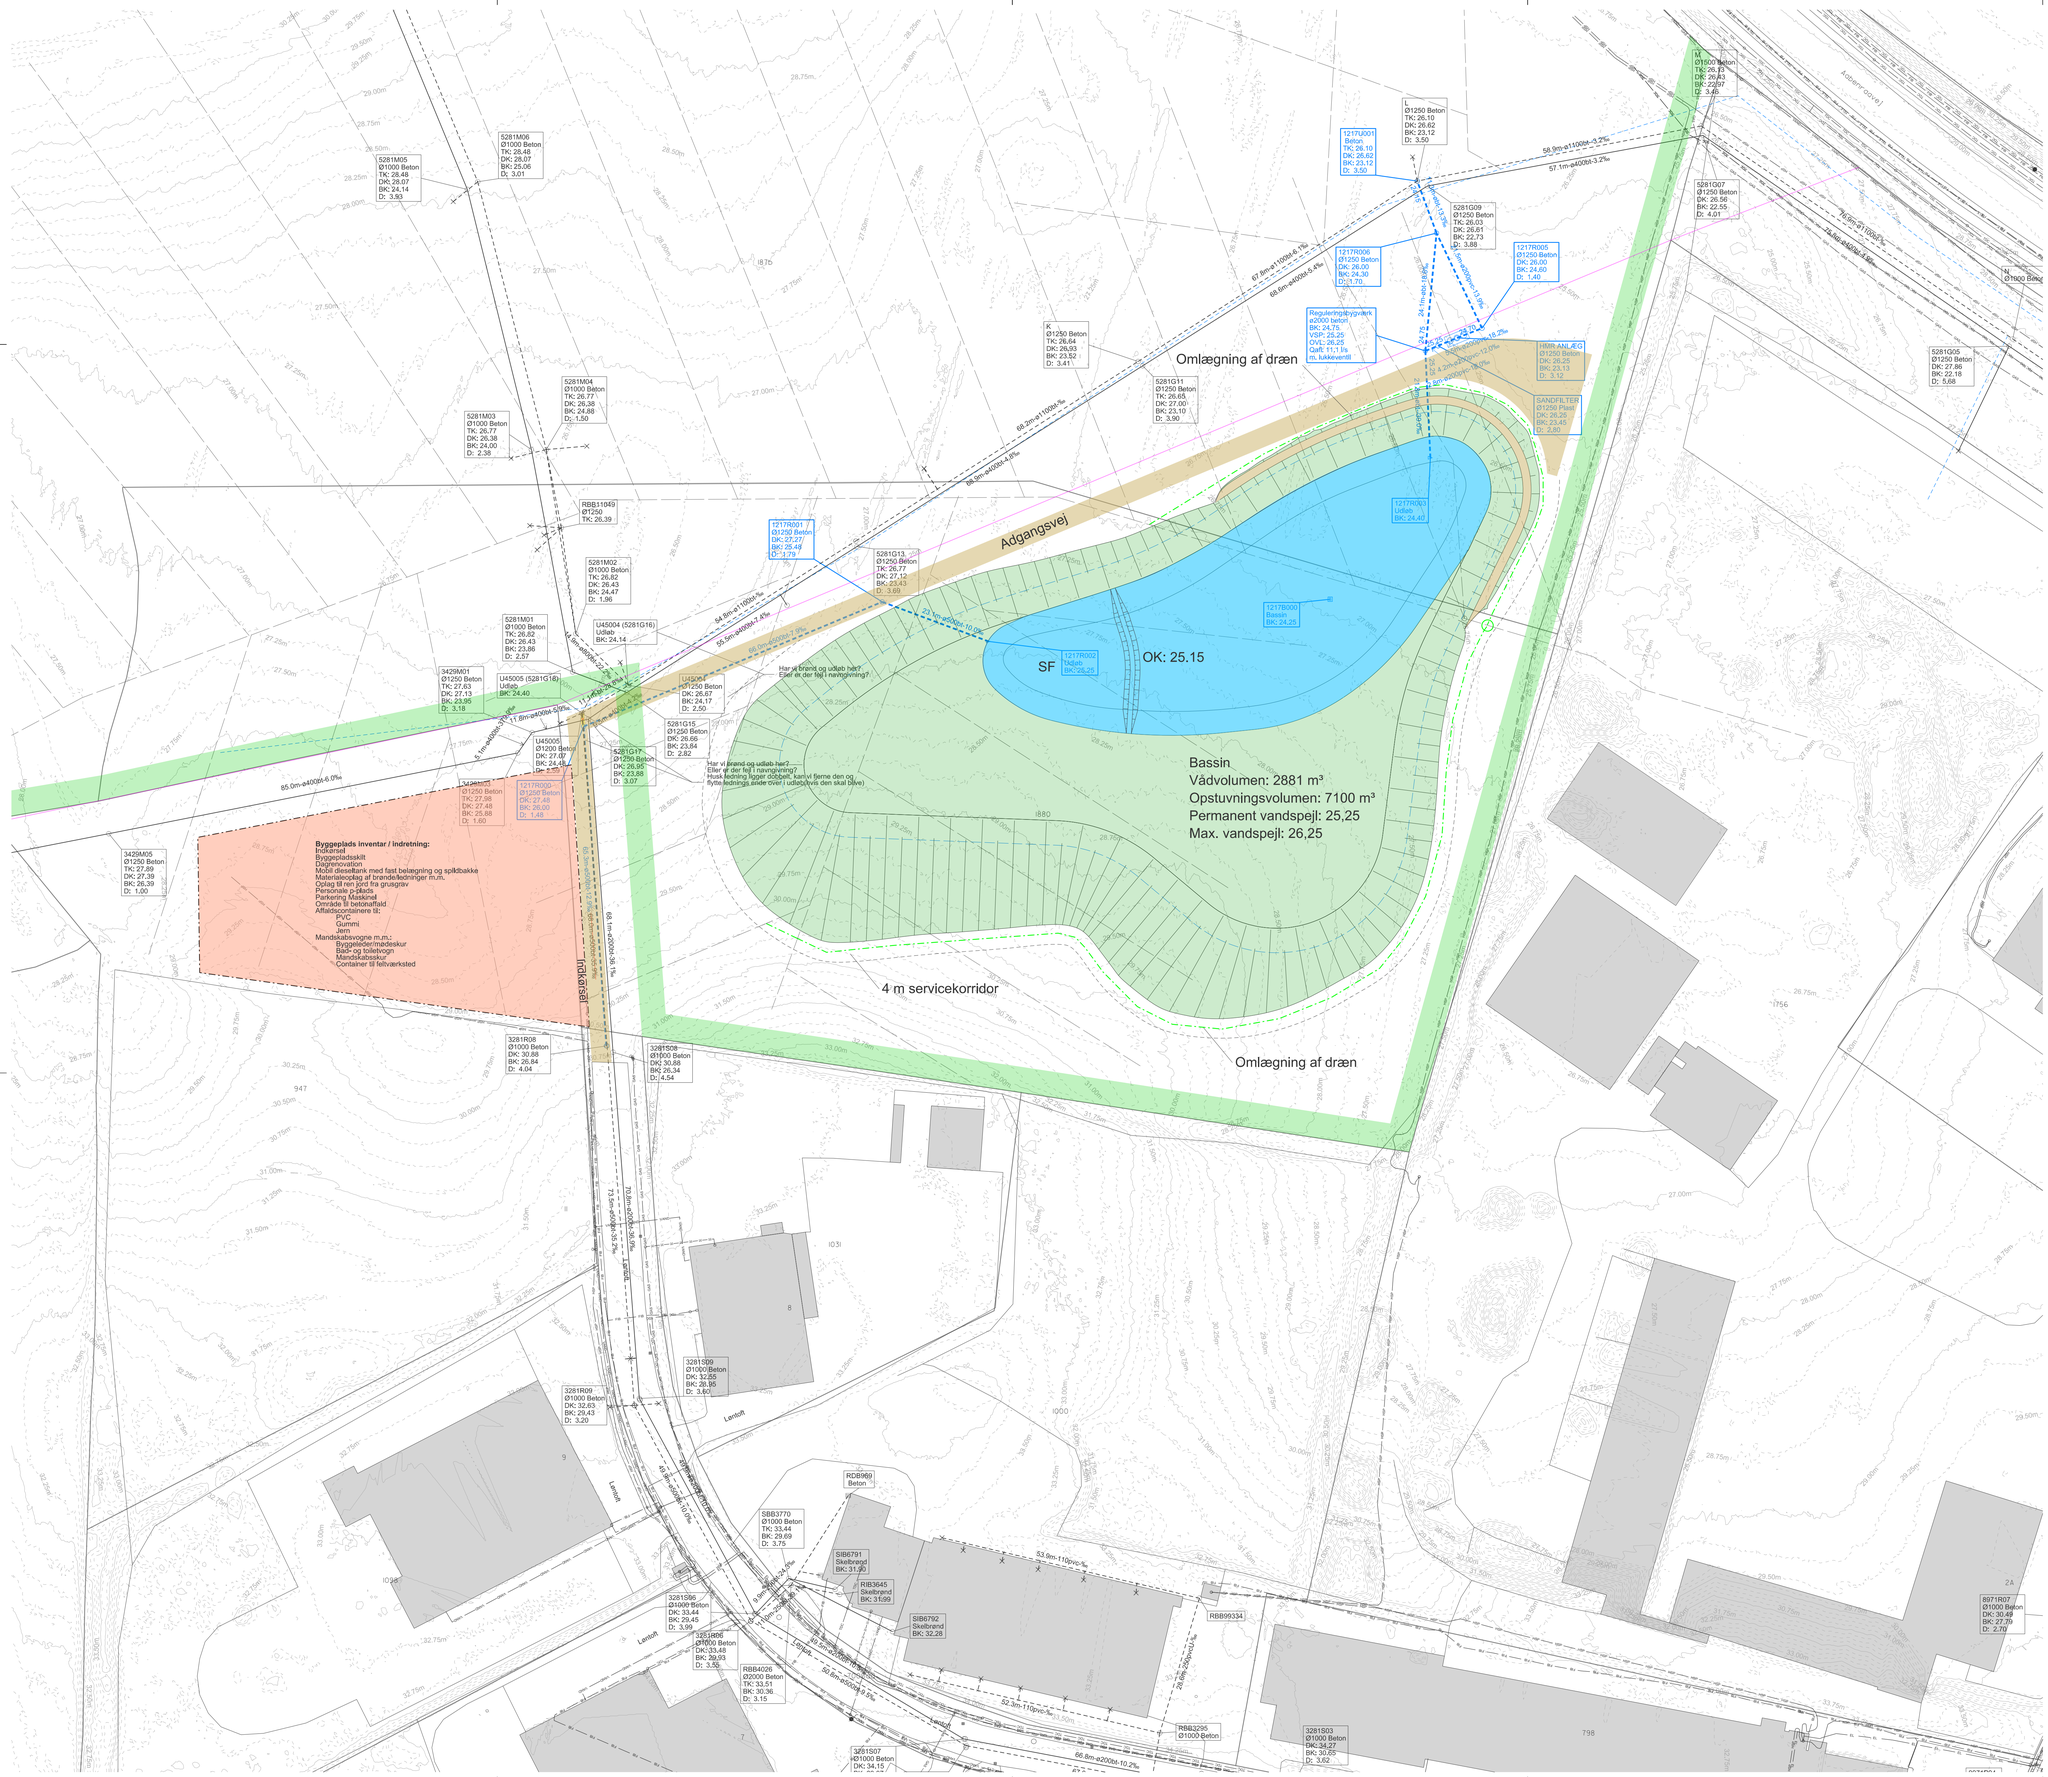

NOTE:

Koordinatsystem UTM32
Højdesystem DVR90
Mål i meter
Ubenævnte rørdimensioner er i mm

Data (pdf, dxf, dgn) over eksisterende tekniske anlæg er indhentet i februar 2026. Tegningen er vejledende og der henvises til forsyningsselskaberne for påvisning af nøjagtig placering. Nye oplysninger skal indhentes af entreprenør ved byggestart.

Indeholder GeoDanmark-data og matrikelkortet fra Styrelsen for Dataforsyning og Effektivisering og Danske kommuner, februar 2026.

Tegning printes i farver for korrekt visning.

SIGNATURER:

3281R06
Ø1000 beton
DK: 33,48
BK: 29,93
D: 3,55

Xm-øXpvc-U-X‰ Regnvand ledningstekst
Regnvandsledning m. brønd
Dræn m. brønd

Generelt:

Xm-øXpl-X‰ Ledning sløjfes
Adgangsvej

Eksisterende:

3281R06
Ø1000 beton
DK: 33,48
BK: 29,93
D: 3,55

Brøndnr.
Dimension og materiale
Dækselkote
Bundkote
Dybde

Xm-øXpl-X‰ Ledningstekst
Fællesledning m. brønd
Fællesledning stik m. parcelbrønd
Fællesledning stik
Fællesledning Rendestensbrønd
Fællesledning afproppet
Spildevandsledning
Regnvandsledning

Fremmedledninger:

VAND — Eksist. vandledning (Sonfor)
Eksist. dræn (WSP)
LVS — Eksist. gadelys (Sønderborg Kommune)
EL — Eksist. 0,4 kV kabel (N1)
HSP — Eksist. 10-60 kV kabel (N1)
TDC — Eksist. tele (TDC)
TELE — Eksist. tele (Sinal)
TELE — Eksist. tele (GlobalConnect)
GAS — Eksist. gas (Evida)
Eksist komponent punkt (Sønderborg Kommune)
Eksist. afløb (Sønderborg Kommune)
Eksist. matrikelgrænse

Rev.	Dato	Udarb.	Kontrolleret	Godkendt	Beskrivelse

SWECO www.sweco.dk

Regnvandsbassin_Ragebøl

Sag nr.	Mål	Kotesystem	Koordinatsystem	Side
41018871	1:500	DVR90	UTM32	

Udgivelsesdato	Udarb./Tegn	Kontrolleret	Godkendt
xx.xx.2026	DKBEKR	DKLASN	DKOESL

Beskrivelse
Myndighedsprojekt
Kloakplan
Fremtidige forhold

Tegn. nr. K61-F01-H01---DDP-200 Rev.

PRINT DATO: 02-10-2026 CADFIL: pw://SESTOA5211.sweco.se:PWsweco/Documents/DK-IV/A41018871-Regnvandsbassin_Ragebøl/C07_Geomet/C07.01_Drawing/41018871-K61-F01-H01---DDP-200