


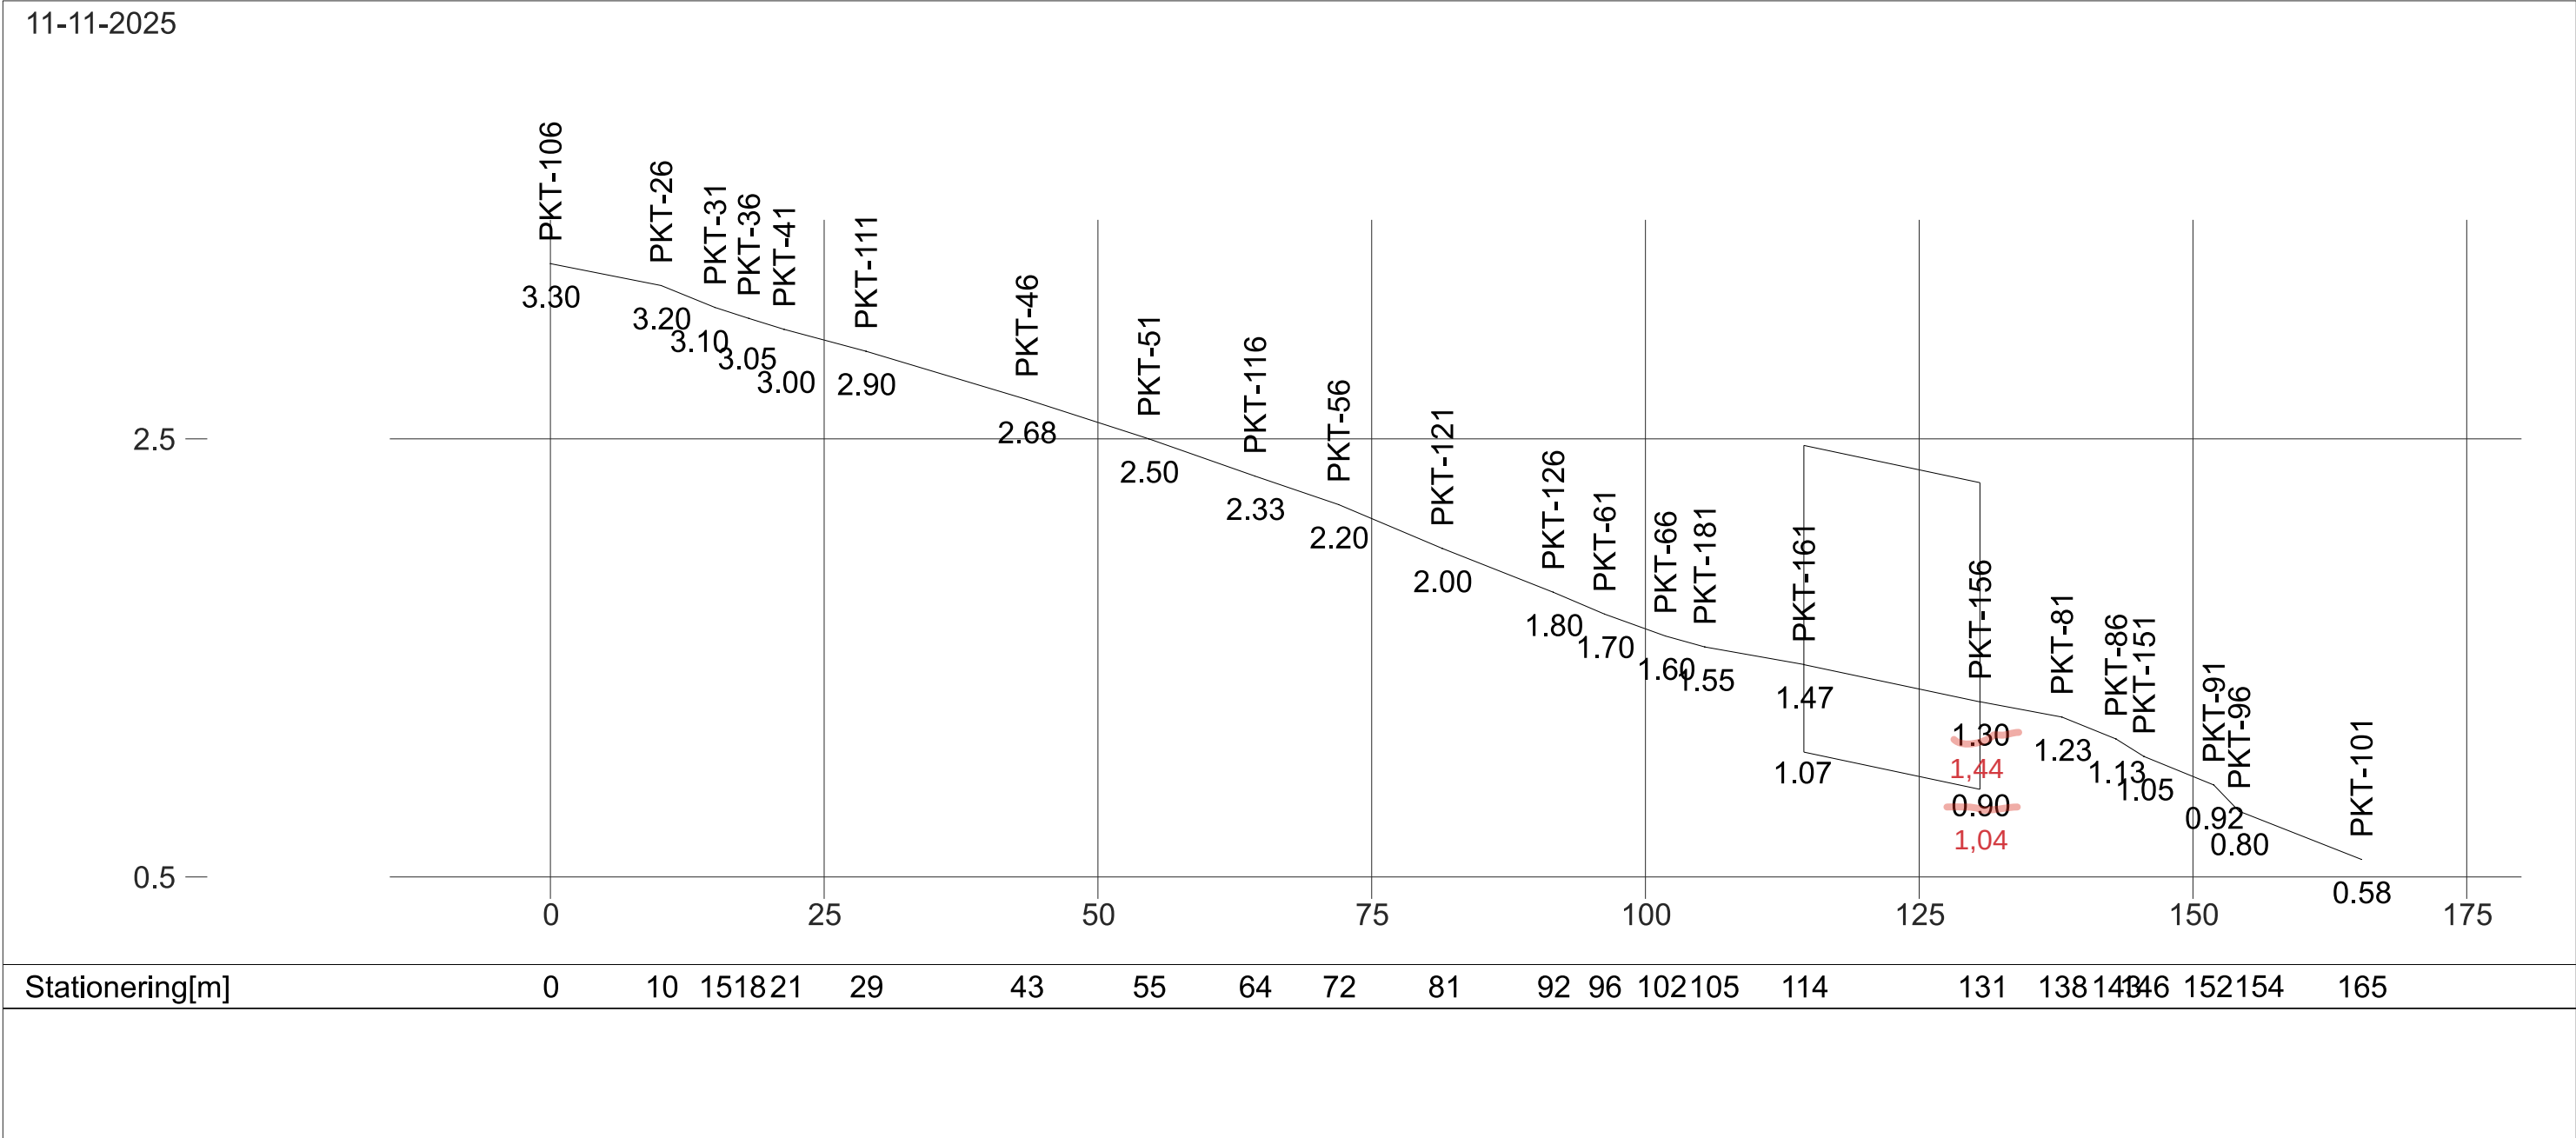

Bundkoter ændret i pkt. 156

Rev.	Dato	Tegn.	Kontrol.	Godk.
	2025-11-11	CVM		
2026-07-10				
Projektnr.	Mål			
Vibæk forslag 1				
Længdeprofil for forslag 1 version 2				
Tegning nr.				Rev.
				B
				A

RAMBOLL