

Hofrådets Hus anno 2023



I 2016 blev ejendommen erhvervet og siden har en gruppe frivillige, kaldet "Hverdagsholdet", lagt mere end 4000 arbejdstimer i den udvendige restaurering, som blev afsluttet i 2023.

Samme år besluttede Hofrådets Hus S/I og Hertugbyens Bevaringsforening i fællesskab at udvikle stedet til "Hertugbyens mødested. I tankerne havde man genopbygning/restaurering af "Bakhuset".

Bakhuset for ca. 75 år siden



Bakhuset i dag



men der er håb forude med projektet "Hertugbyens Mødested" ↓

note:



■ Tegnestuen Mejeriet A/S
Gravene 4, 1. sal
DK 6100 Haderslev


Skitseoplæg

Matr. nr.: x
Ejerlav: x
sags nr.: 0001
tegnet af: Author
kontr./godk.: Checker / Approver
dato: 10/09/24
mål:
rev. dato:

Situationsplan

begin; ref:

note:

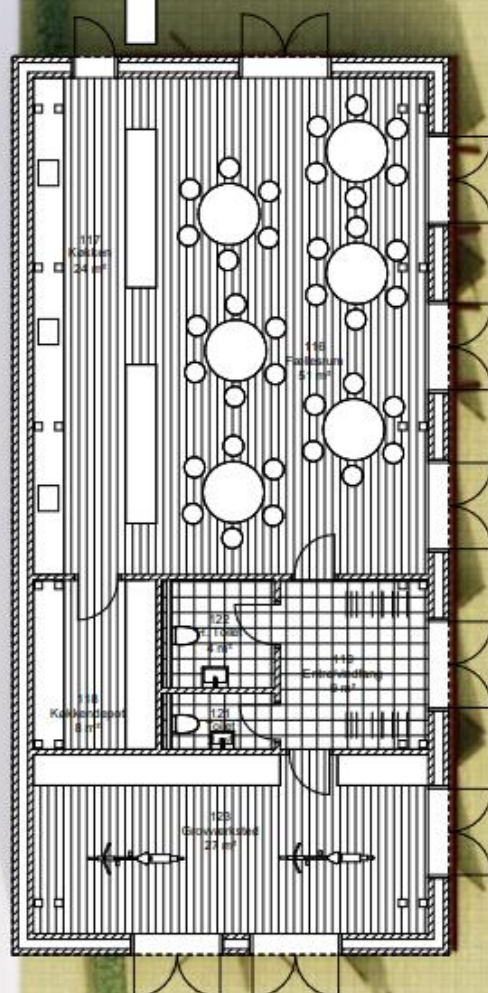

■ Tegnestuen Mejeriet A/S
Kolding Aapark 1
DK 6000 Kolding

Skitseoplæg

Matr. nr:	x
Ejerlav:	x
sags nr:	0001
tegnet af:	Author
kontr./godk:	Checker / Approver
dato:	FORTRYK
mål:	1 : 100
rev. dato:	

Planskitse, Stueetage

begh. nr:

note:



SYDFACADE

Værksted

Grøn fællesterrasse



ØSTFACADE

Hofrødens Hus

Ankomst 7 værksted udearealer

Værksted

Foyer

Fællesrum/køkken

Eftermiddagsterrasse

Orangeri

Redskabsrum

■ Tegnestuen Mejeriet A/S
Kolding Aspark 1
DK 6000 Kolding

Skitseoplæg

Matr. nr: x
Ejerlav: x
sags nr: 0001
tegnet af: Author
kontr./godk: Checker / Approver
dato: FORTRYK
mål:
rev. dato:

ansøgning:
Facader mod syd og øst

tegn. nr:

note:



Tegnestuen Mejeriet A/S
Gravene 4, 1. sal
DK 6100 Haderslev

Skitseoplæg

Matr. nr: x
Ejerlav: x
sags nr: 0001
tegnet af: Author
kontr./godk: Checker / Approver
dato: 12/19/24
mål:
rev. dato:

Facader mod nord og vest

tegnet af:

Storegade 11
Hofrådets Hus

K01_700

note:



Hofrådets Hus

Grøn fællesterrasse

Nyt baghus

Eftermiddagsterrasse

Højbede

orangeri

Redskabsrum

■ Tegnestuen Mejeriet A/S
Kolding Åspark 1
DK 6000 Kolding

Skitseoplæg

Matr. nr: x
Ejerlav: x
sags nr: 0001
tegnet af: MM
kontr./godk: Checker / Approver
dato: FORTRYK
mål:
rev. dato:

anset:
Baghuset set fra nordøst

teg. nr:

K01_700

note:



Hofrådets Hus

Værksted udeareal

Værksted

Foyer

Fællesrum

Grøn fællesterrasse

Orangeri

Højbede

■ Tegnestuen Mejeriet A/S
Gravens 4, 1. sal
DK 6100 Haderslev

Skitseoplæg

Matr. nr: x
Ejerlav: x
sags nr: 0001
tegnet af: Author
kontr./godk: MM / Approver
dato: 11/28/24
mål:
rev. dato:

Baghuset set fra øst

tegn. nr:

note:



■ Tegnestuen Mejeriet A/S
Gravene 4, 1. sal
DK 6100 Haderslev


Skitseoplæg

Matr. nr: x
Ejerlav: x
sags nr: 0001
tegnet af: MM
kontr./godk: Checker / Approver
dato: 12/11/24
mål:
rev. dato:

Rejst plan

tegnet af:

note:

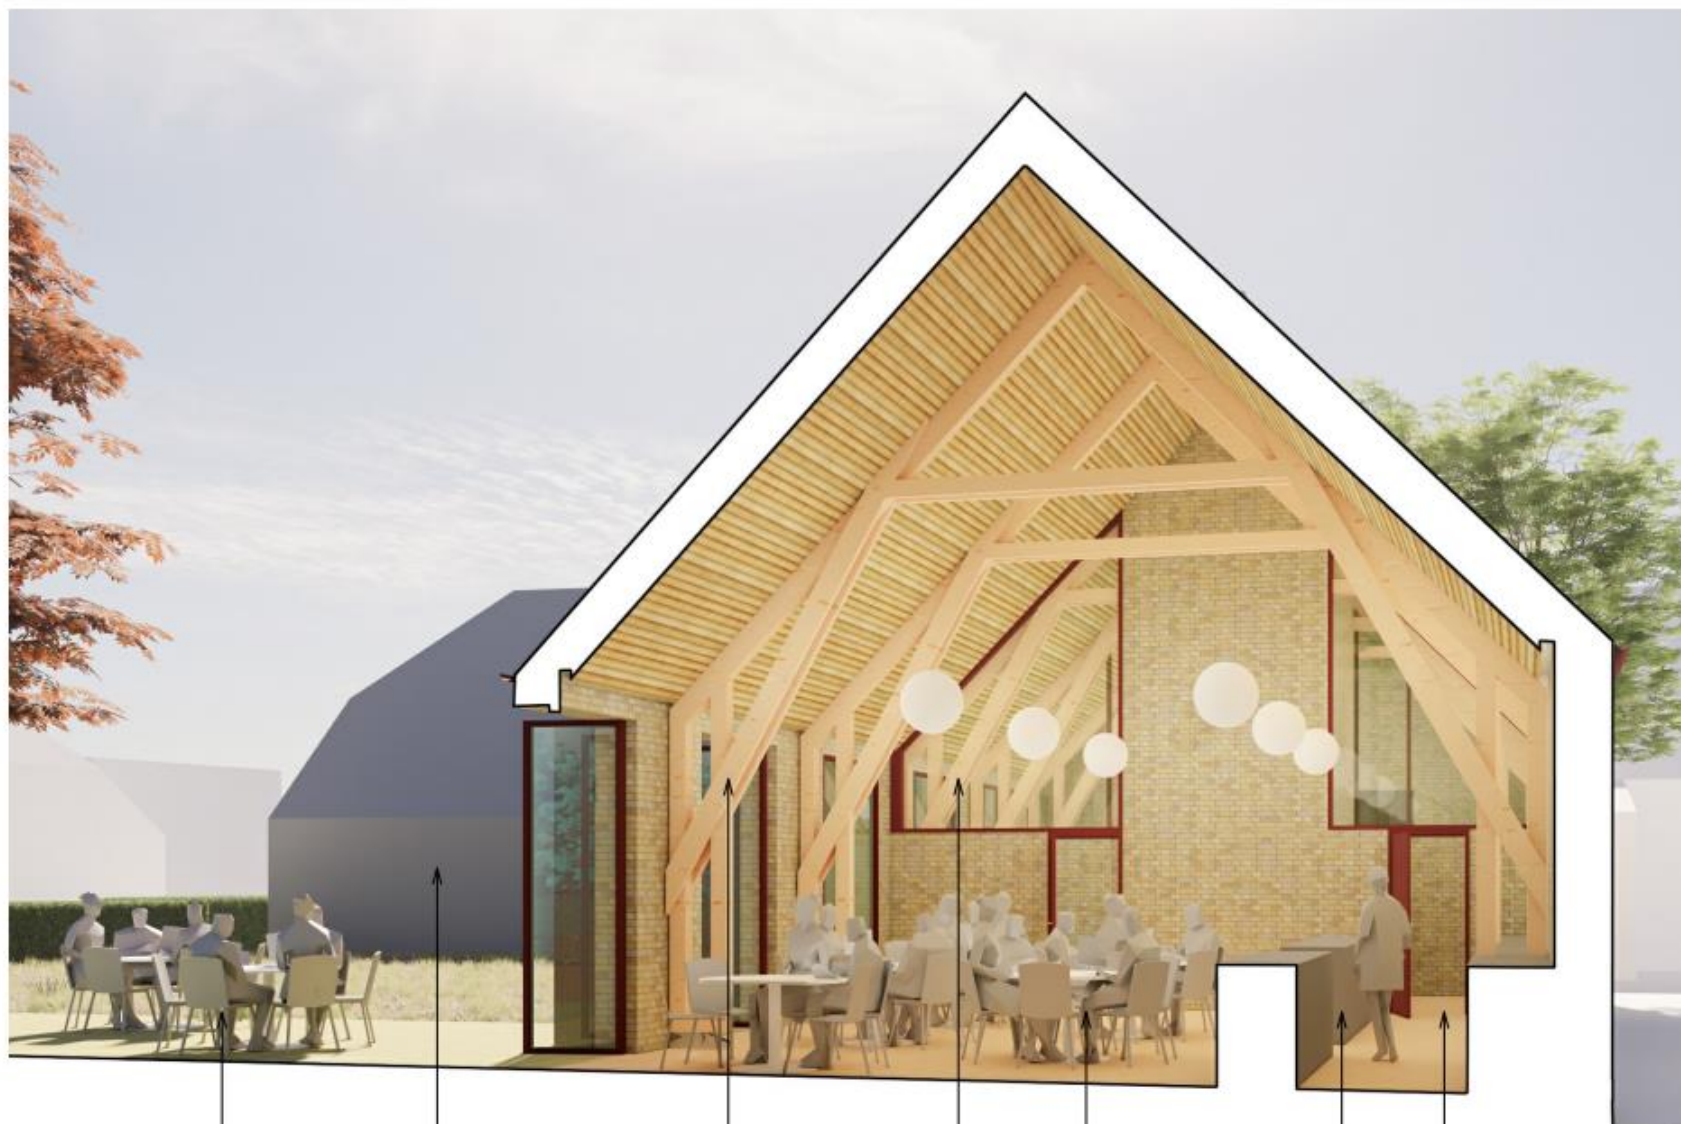

Grøn fællesterrasse

Klofrådens Hus

Synlig, bærende trækonstruktion

Foyer

Samlingsrum

Køkken

Depot

□ Tegnestuen Mejeriet A/S
Gravene 4, 1. sal
DK 6100 Haderslev

Skitseoplæg

Matr. nr: x
Ejerlav: x
sags nr: 0001
tegnet af: Author
kontr./godk: Checker / Approver
dato: 12/19/24
mål:
rev. dato:

skitse:
Perspektivsnit i
fællesrum/køkken

teg. nr: