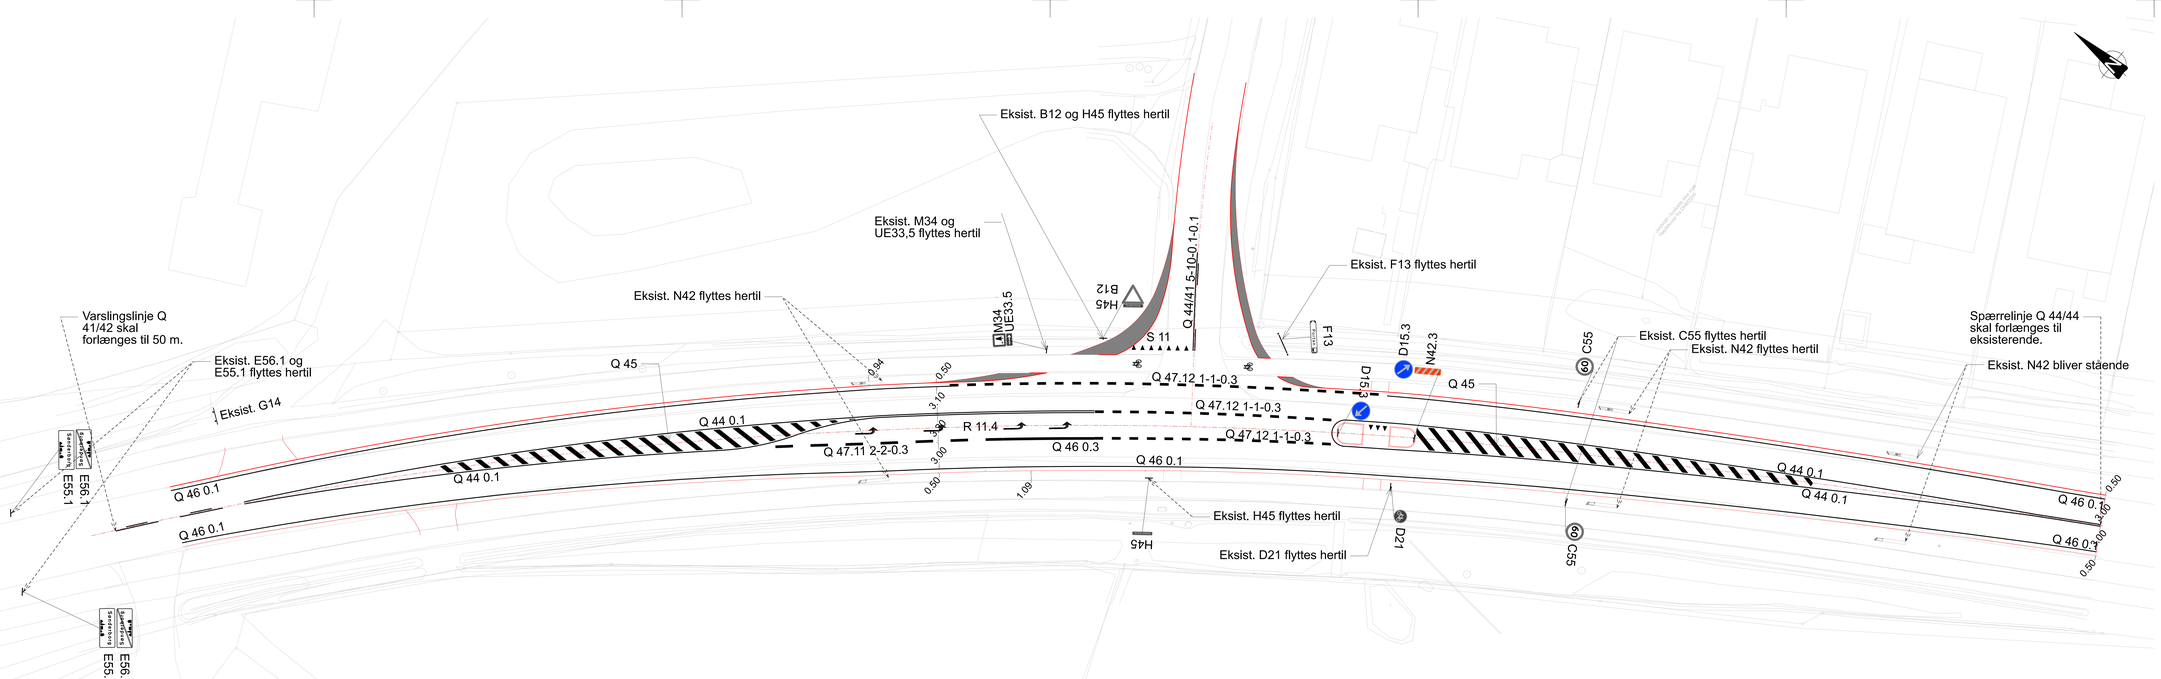

NOTE:

KRPO_A4_K20_1001

Koter er i m angivet i kotesystem DVR90.
Uberænvnte mål er i m. (mm.)
Koordinatsystem er DKTM2

SIGNATURER:

- Eksisterende grundkort/opmåling
- Afmærkning
- Vejprojekt
- Overkørbart areal

Udgave	Beksrivelse/Revision	Dato	Udført	Kontrol	Godkendt
Sag:	Krydsombygning ved Porten, Sønderborg	Projekt nr.:	10407414		
		Fase:	-		
Emne:	Vejplan Inkl. skilte og afmærkning	Tegn. nr.:		Rev.:	
			KRPO_A4_K20_1001		

Dato: 21.06.2023 Udf.: IDHE Kont.: MAK Godk.: ASO Skala: 1:200 420mm x 1670mm

NIRAS
Østre Havnegade 12, 9000 Aalborg
niras@niras.dk | 9630 6400

Z:\PROJ\10407414\04\EXE_Opmaal\DGT\D_Oversigt\KRPO_A4_K20_1001.dgn