



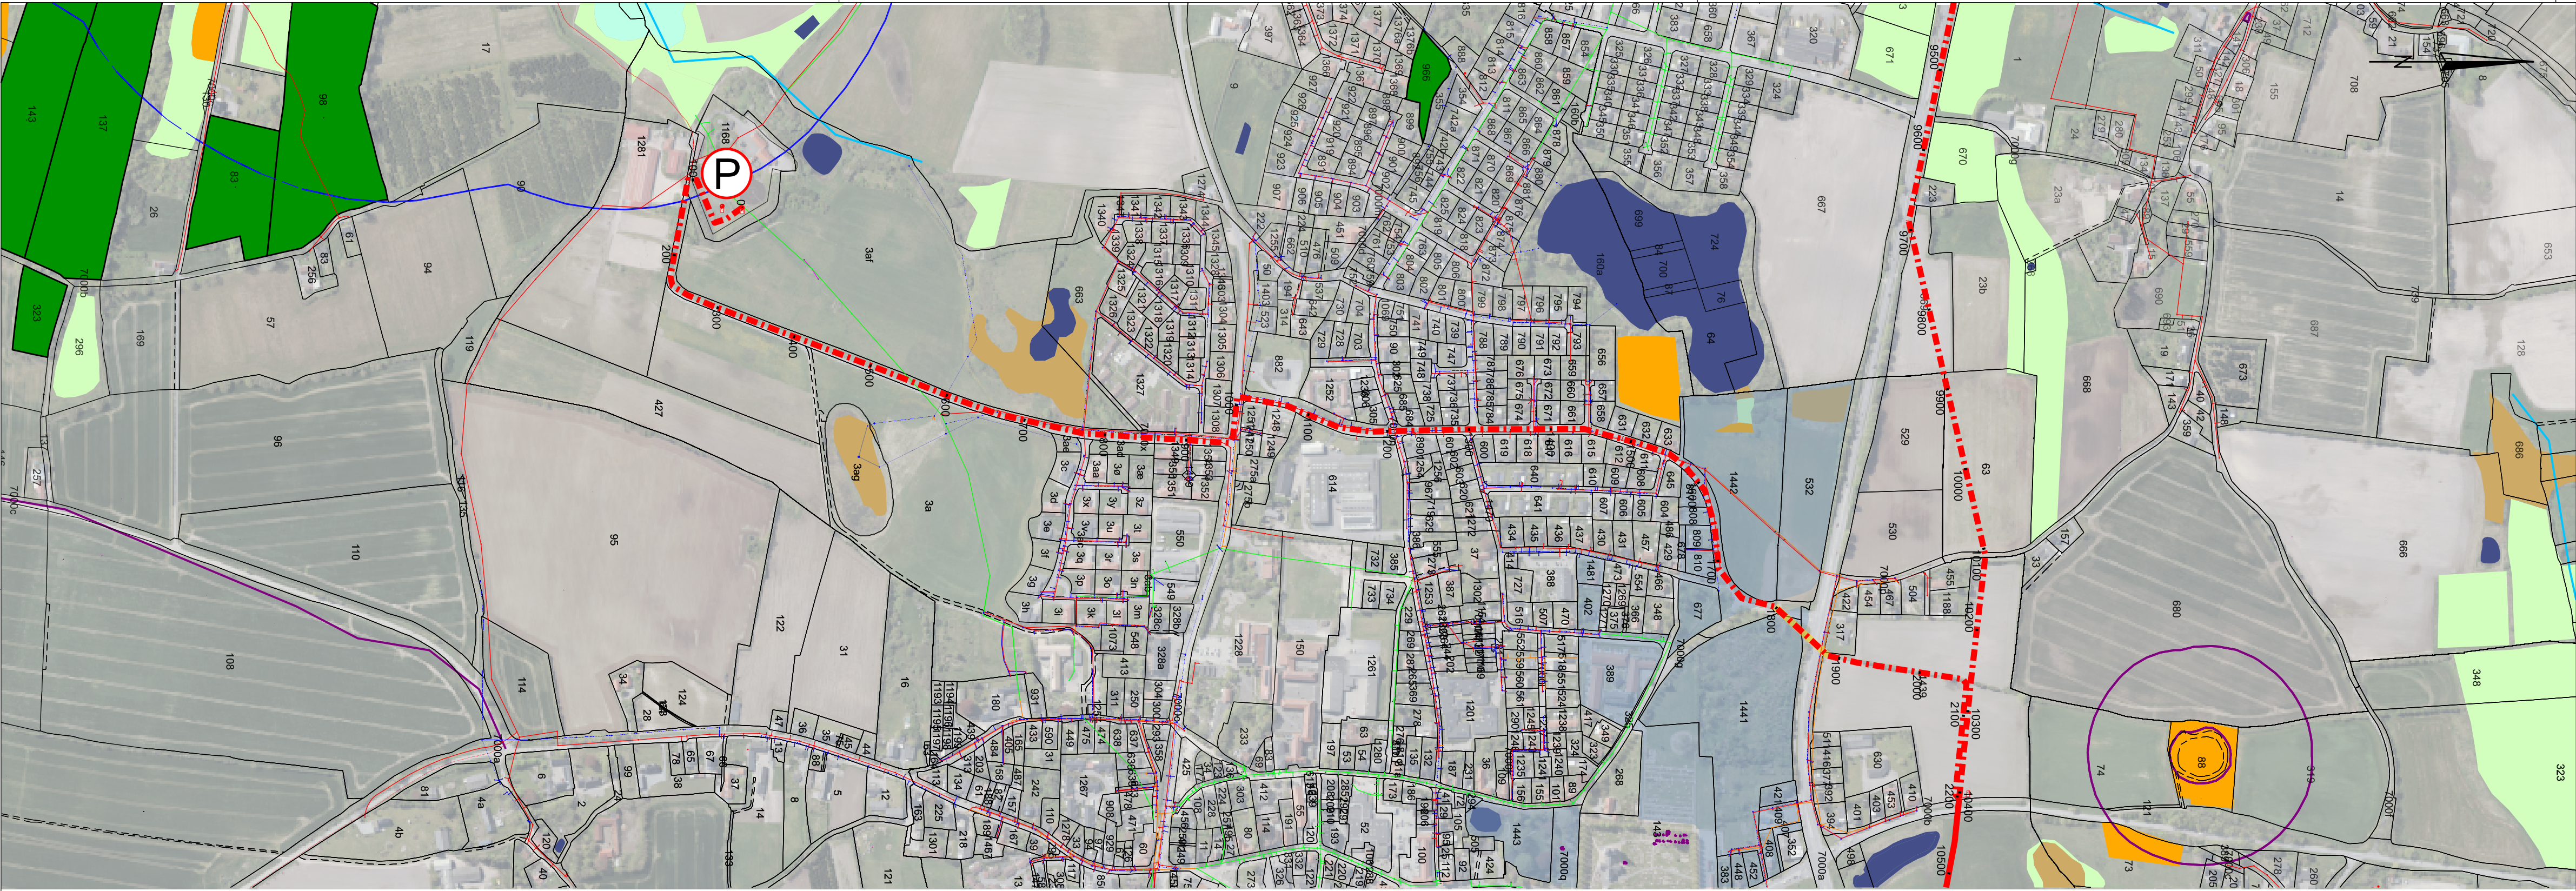

Transportanlæg Broager RA - oppumpningsbrønd

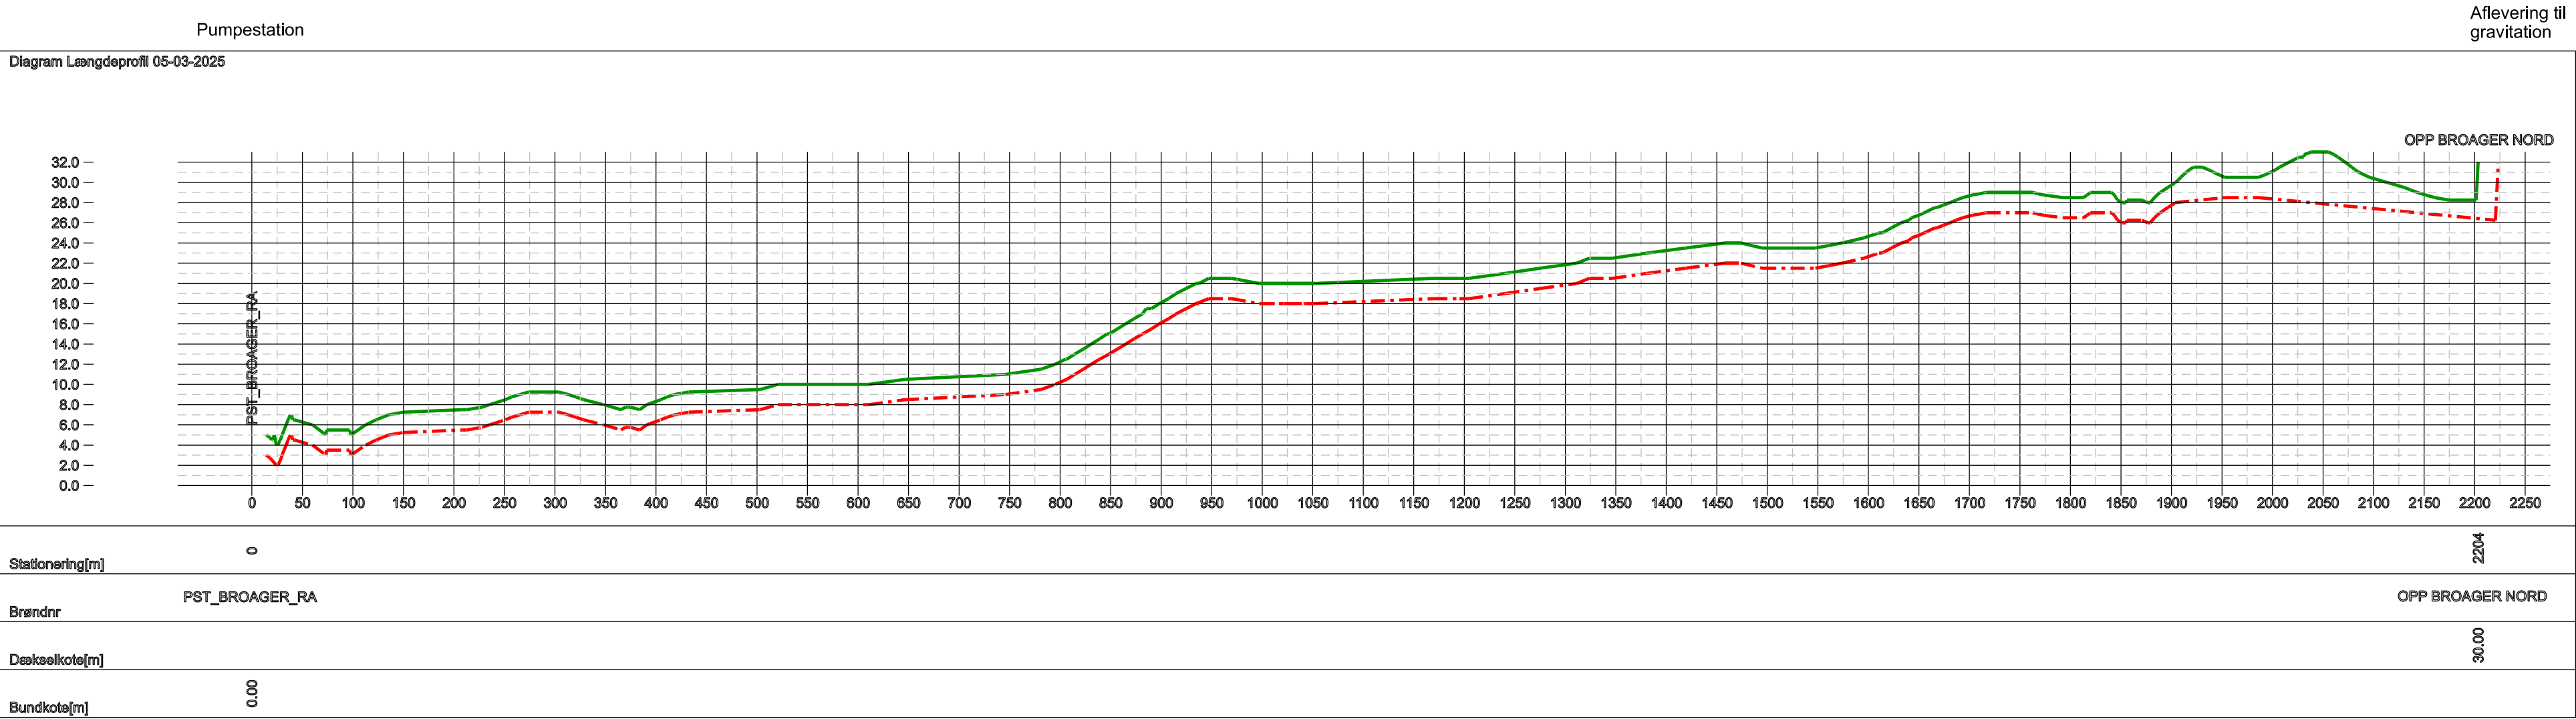

SIGNATURFORKLARING:

- Projekterede ledninger**
- Spildevandsledning - Tryk
 - Spildevandsledning - gravitation
- Eksisterende ledninger**
- Fællesledning - gravitation
 - Spildevandsledning - gravitation
 - Regnvandsledning - gravitation
- Øvrige signaturer**
- Eng
 - Sø
 - Mose
 - Strandeng
 - Fredskov
 - Overdrev
 - Fredning
 - Beskyttet vandløb
 - Fund- og fortidsminder
 - Pumpestation

Ucon

UTILITY CONSULTING

Søren Frichs Vej 42H, 1. tv
8230 Abyhøj

Centralisering Sønderborg

Ledningsplan

Broager RA - opp.brønd Brovej (Broager Nord)

Sagsnr.
2024004

Målforskel
1:5000

Koordinatsystem
UTM ZONE 32N

Kotesystem
DVR90

3.2025

MMA

Projekteret
SHA

Tegnet
AKP

Kontrol
SHA

Godekendt
MMA

Tegn. nr.
T02.05

Rev.