


Ifølge lovbekendtgørelse nr. 137 af 7. marts 1990 er den, som flytter, borttager eller ødelægger et kendetligt skelmærke eller et varigt mærke for opmåling, pligtig at betale udgifterne ved dets genanbringelse.

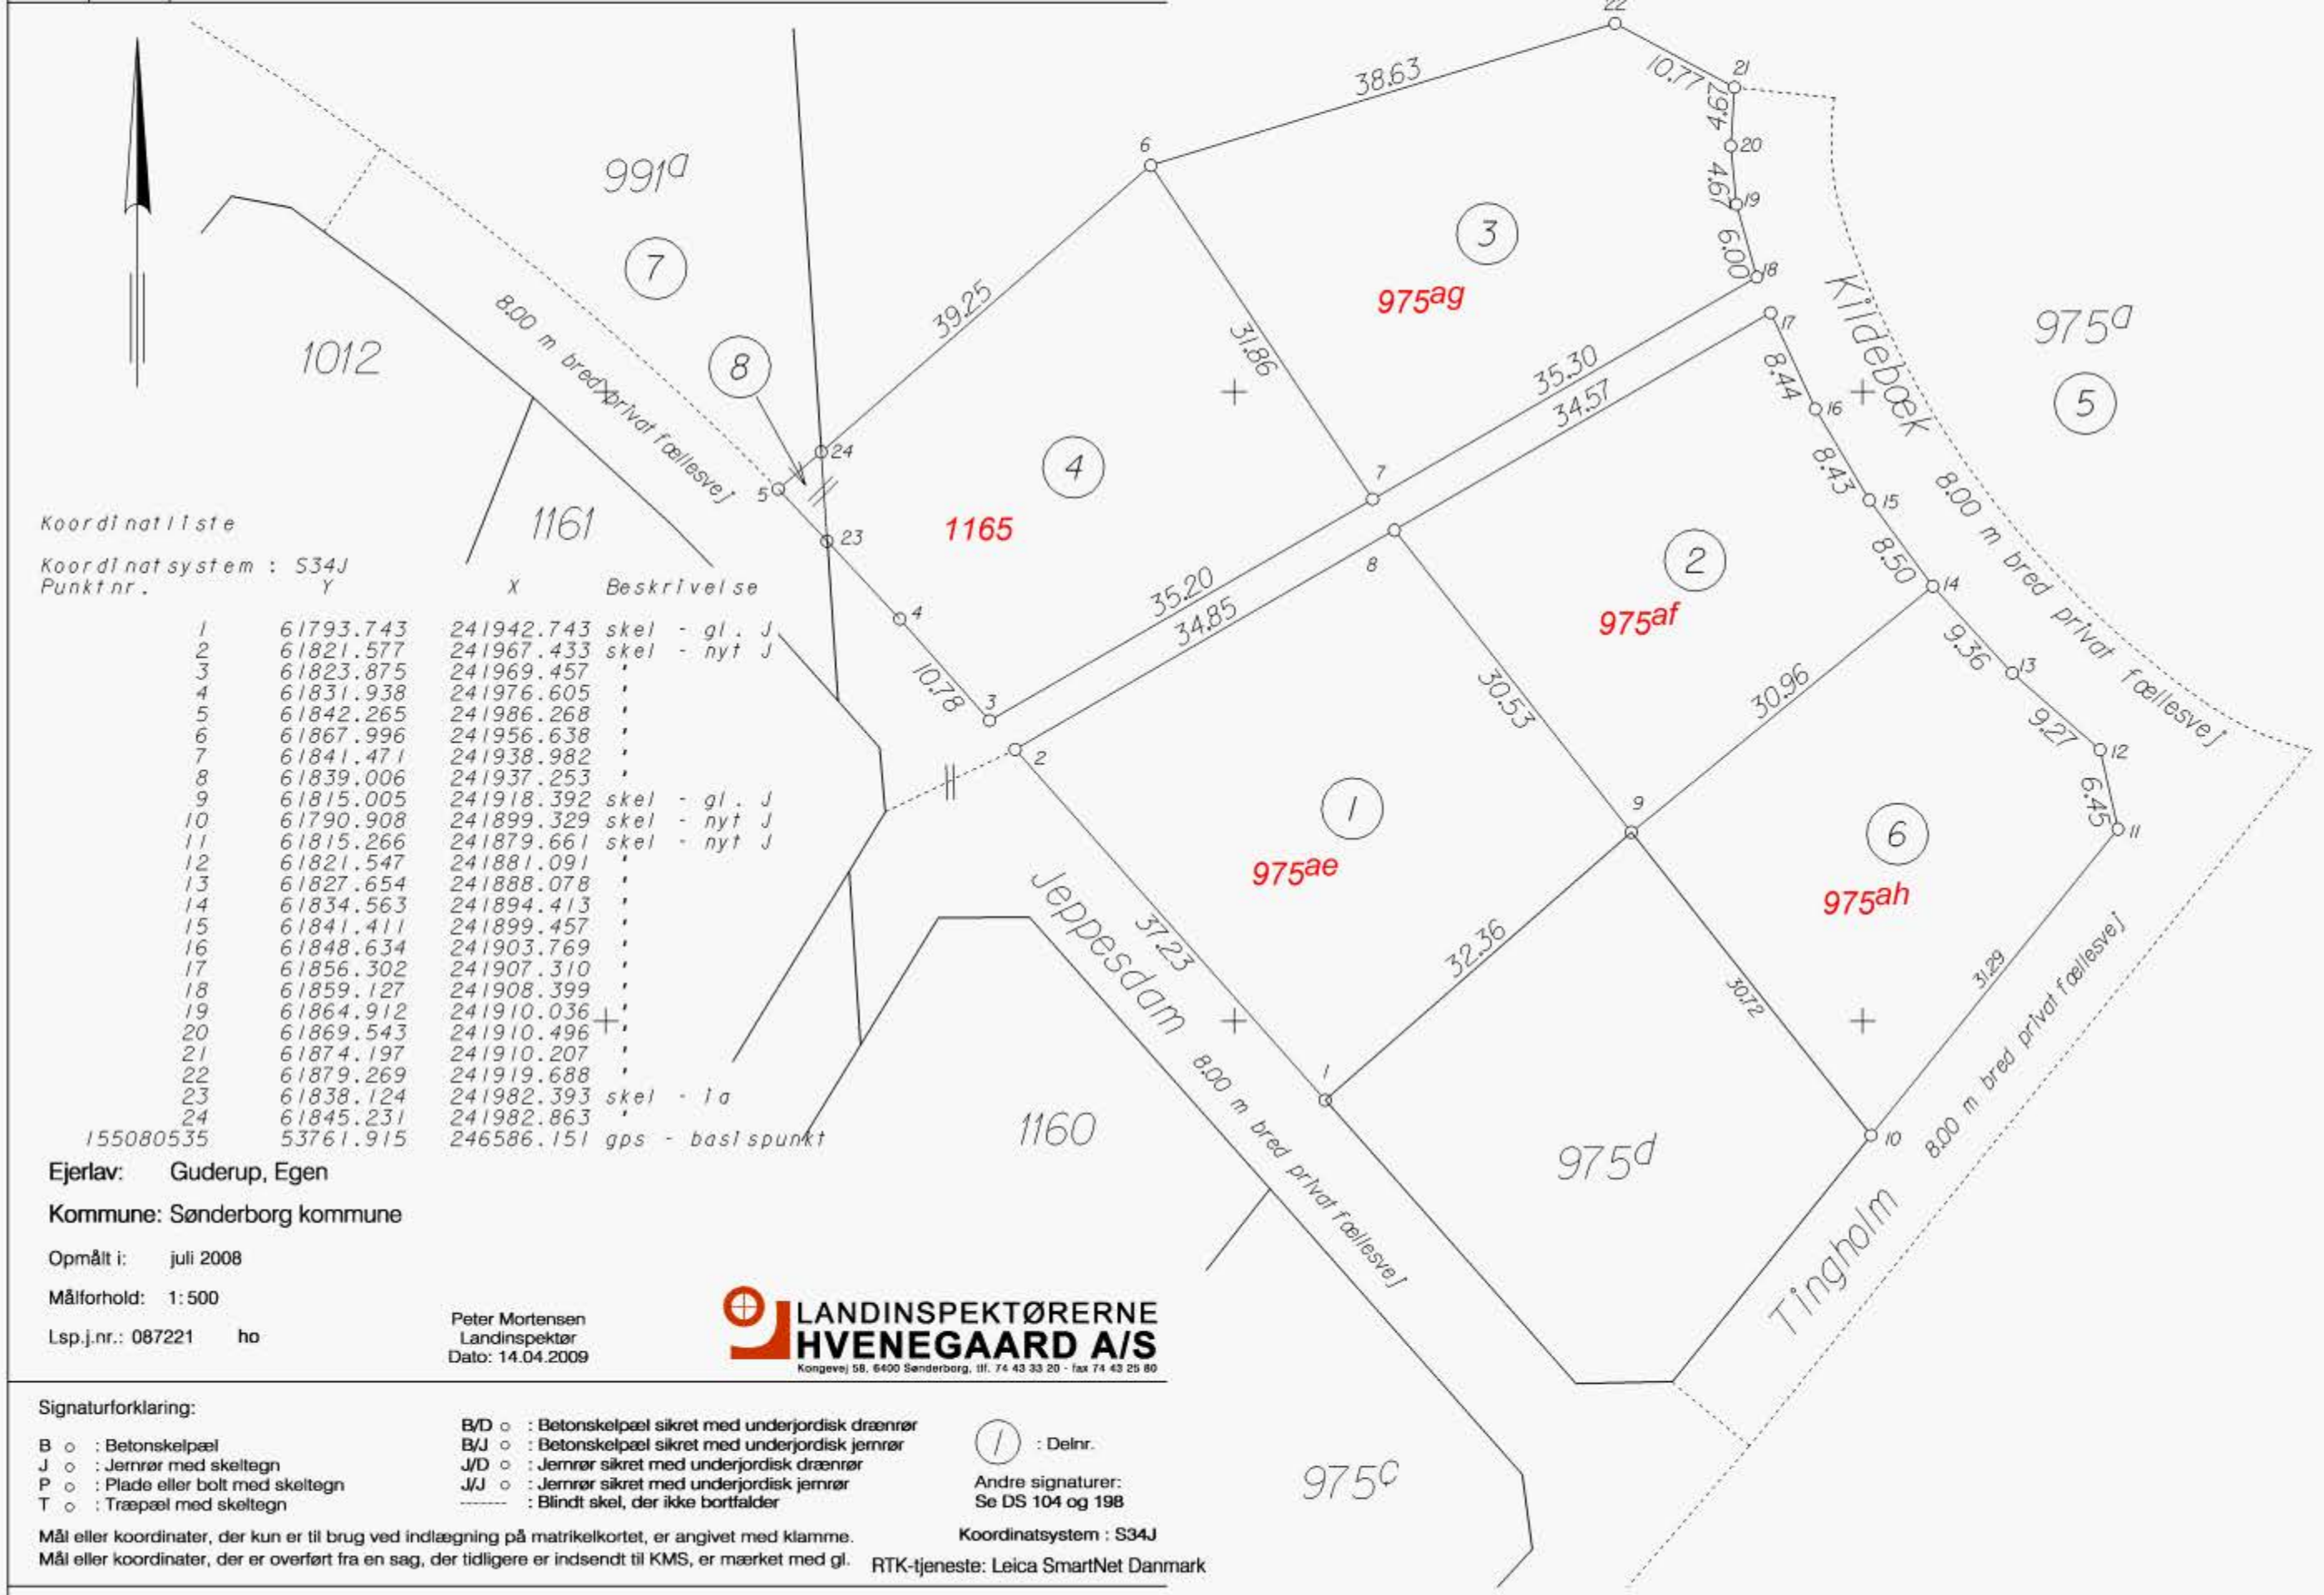

Koordinatliste

Koordinat system : S34J
Punkt nr. Y

Punkt nr.	Y	X	Beskrivelse
1	61793.743	241942.743	skel - gl. J
2	61821.577	241967.433	skel - nyt J
3	61823.875	241969.457	·
4	61831.938	241976.605	·
5	61842.265	241986.268	·
6	61867.996	241956.638	·
7	61841.471	241938.982	·
8	61839.006	241937.253	·
9	61815.005	241918.392	skel - gl. J
10	61790.908	241899.329	skel - nyt J
11	61815.266	241879.661	skel - nyt J
12	61821.547	241881.091	·
13	61827.654	241888.078	·
14	61834.563	241894.413	·
15	61841.411	241899.457	·
16	61848.634	241903.769	·
17	61856.302	241907.310	·
18	61859.127	241908.399	·
19	61864.912	241910.036	·
20	61869.543	241910.496	·
21	61874.197	241910.207	·
22	61879.269	241919.688	·
23	61838.124	241982.393	skel - la
24	61845.231	241982.863	·
155080535	53761.915	246586.151	gps - basispunkt

Ejerlav: Guderup, Egen
Kommune: Sønderborg kommune
Opmålt i: juli 2008
Målforshold: 1:500
Lsp.j.nr.: 087221 ho

Peter Mortensen
Landinspektør
Dato: 14.04.2009

LANDINSPEKTØRERNE HVENEGAARD A/S
Kongevej 58, 6400 Sønderborg, tlf. 74 43 33 20 - fax 74 43 25 80

Signaturforklaring:

- B ○ : Betonskelpæl
- J ○ : Jernrør med skeltegn
- P ○ : Plade eller bolt med skeltegn
- T ○ : Træpæl med skeltegn

- B/D ○ : Betonskelpæl sikret med underjordisk drænrør
- B/J ○ : Betonskelpæl sikret med underjordisk jernrør
- J/D ○ : Jernrør sikret med underjordisk drænrør
- J/J ○ : Jernrør sikret med underjordisk jernrør
- : Blindt skel, der ikke bortfalder

- (○) : Delnr.
- Andre signaturer:
Se DS 104 og 198

Mål eller koordinater, der kun er til brug ved indlægnring på matrikelkortet, er angivet med klamme.
Mål eller koordinater, der er overført fra en sag, der tidligere er indsendt til KMS, er mærket med gl.
Koordinatsystem : S34J
RTK-tjeneste: Leica SmartNet Danmark