


foreløbig måleblad

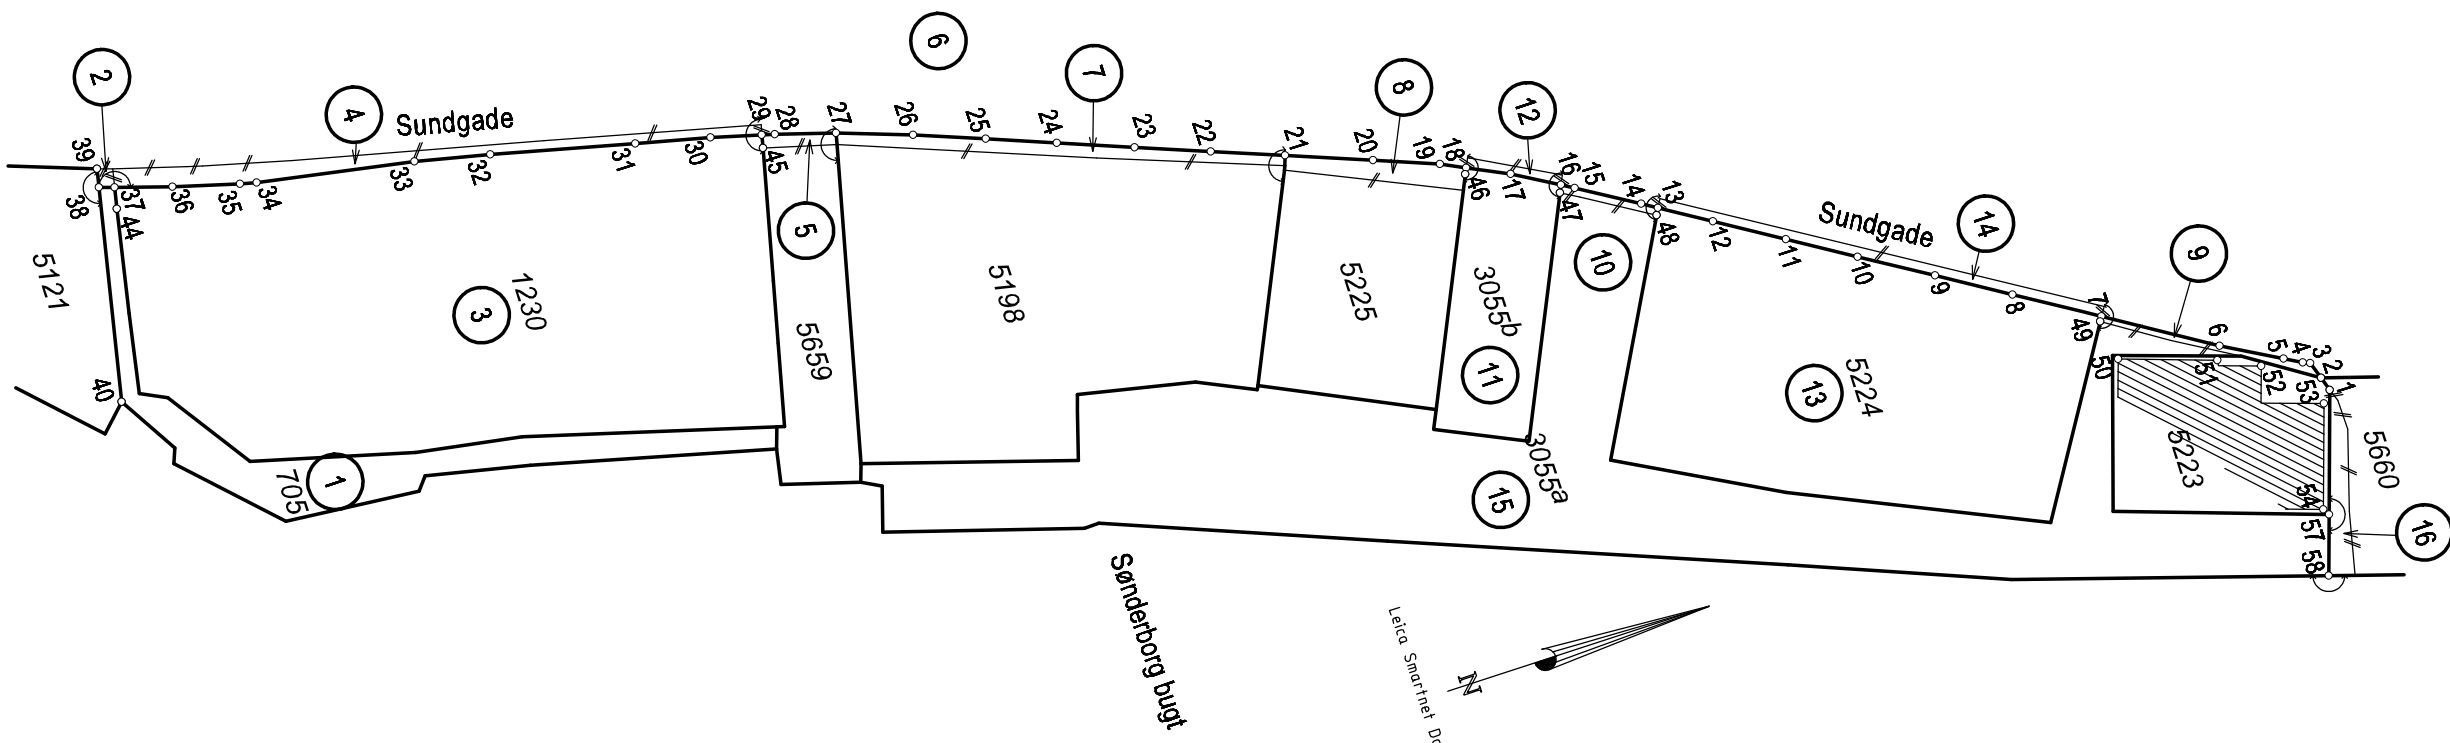

KOORDINATLISTE - system DKTM2

Nr	E	N	BEMÆRKNING	Nr	E	N	BEMÆRKNING
1	386007,85	1087136,63	Gl. mål	28	385912,12	1086951,45	Jernrør med skeltegn
2	386005,98	1087136,01	Gl. mål	29	385911,67	1086949,79	Jernrør med skeltegn
3	386003,67	1087135,24	Jernrør med skeltegn	30	385909,91	1086943,24	Jernrør med skeltegn
4	386003,31	1087134,36	Jernrør med skeltegn	31	385907,58	1086933,52	Jernrør med skeltegn
5	386002,01	1087132,11	Jernrør med skeltegn	32	385903,04	1086914,82	Jernrør med skeltegn
6	385997,79	1087124,55	Jernrør med skeltegn	33	385900,81	1086904,99	Jernrør med skeltegn
7	385989,25	1087110,91	Jernrør med skeltegn	34	385897,04	1086884,30	Jernrør med skeltegn
8	385982,88	1087100,59	Jernrør med skeltegn	35	385896,52	1086882,17	Jernrør med skeltegn
9	385977,32	1087091,64	Jernrør med skeltegn	36	385894,09	1086873,52	Jernrør med skeltegn
10	385971,80	1087082,68	Jernrør med skeltegn	37	385891,81	1086866,22	Jernrør med skeltegn
11	385966,65	1087074,38	Jernrør med skeltegn	38	385891,20	1086864,26	Jernrør med skeltegn
12	385961,43	1087065,91	Jernrør med skeltegn	39	385888,77	1086864,77	Gl. mål
13	385957,50	1087059,55	Jernrør med skeltegn	40	385919,10	1086858,33	Gl. mål
14	385956,30	1087057,62	Jernrør med skeltegn	44	385894,61	1086865,64	Gl. mål
15	385951,58	1087049,88	Jernrør med skeltegn	45	385913,37	1086949,39	Gl. mål
16	385950,63	1087048,26	Jernrør med skeltegn	46	385945,37	1087036,68	Gl. mål
17	385947,20	1087042,40	Jernrør med skeltegn	47	385951,60	1087047,81	Gl. mål
18	385944,60	1087037,05	Jernrør med skeltegn	48	385958,35	1087059,08	Gl. mål
19	385943,06	1087033,89	Jernrør med skeltegn	49	385989,86	1087110,54	Gl. mål
20	385939,84	1087025,64	Jernrør med skeltegn	50	385995,31	1087111,25	Bygningshjørne
21	385935,64	1087014,78	Jernrør med skeltegn	51	385999,51	1087123,71	Bygningshjørne
22	385932,11	1087005,59	Jernrør med skeltegn	52	386002,04	1087128,99	Bygningshjørne
23	385928,47	1086996,18	Jernrør med skeltegn	53	386009,32	1087135,34	Bygningshjørne
24	385924,75	1086986,59	Jernrør med skeltegn	54	386022,59	1087130,91	Bygningshjørne
25	385921,31	1086977,80	Jernrør med skeltegn	57	386023,49	1087131,43	Gl. mål - nyt J
26	385917,84	1086968,83	Jernrør med skeltegn	58	386031,15	1087128,89	Jernrør med skeltegn
27	385914,45	1086959,20	Jernrør med skeltegn				

Matr.nr. 705 m.fl.

Ejerlav: Sønderborg
Kommune: Sønderborg Kommune
Opmålt i: oktober 2024
Målforshold: 1: 1000
Landinspektør j.nr.: 10248541

Erik Bay Thomsen
Landinspektør
Dato: 29. oktober 2024



Signaturforklaring

--- : Blindt skel, der ikke bortfalder
Mål eller koordinater, der kun er til brug ved indlægningen på matrikelkortet, er angivet med klamme.
Mål eller koordinater, der er overført fra en sag, der tidligere er indsendt til Geodaststyrelsen, er mærket med GL.

Andre signaturer:
Se DS 104 og 198