

Eksisterende terræn



KORTPROJEKTION / MAP PROJECTION:





- DKTM2
- System34

MÅL ANGIVET I / MEASURES STATED IN:

- Millimeter
- Meter

HØJDESISTEM / HEIGHT SYSTEM:

- DVR 90 - Koter angivet i meter / Spot elevations stated in meter

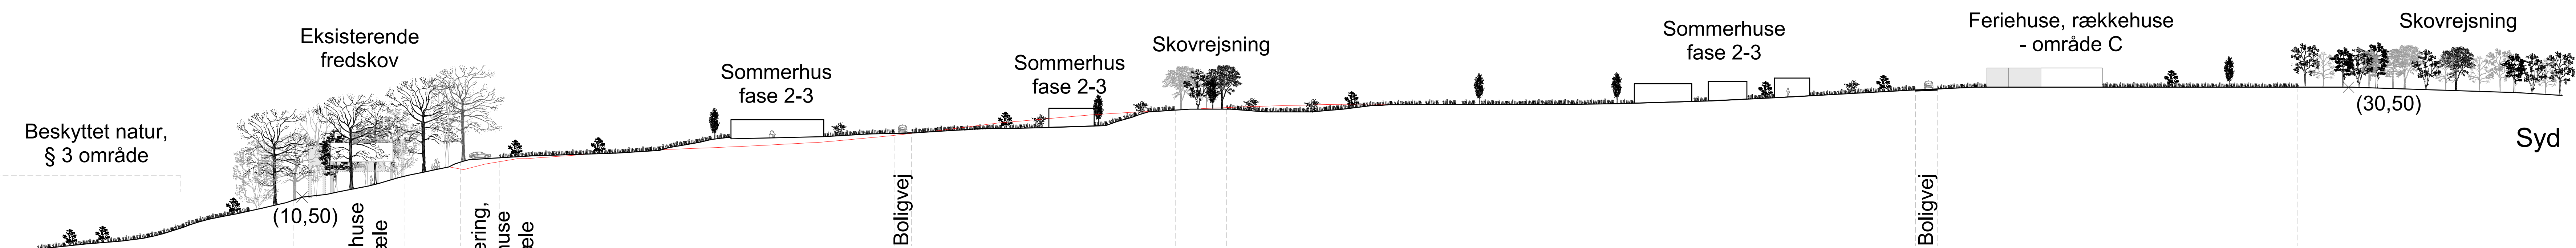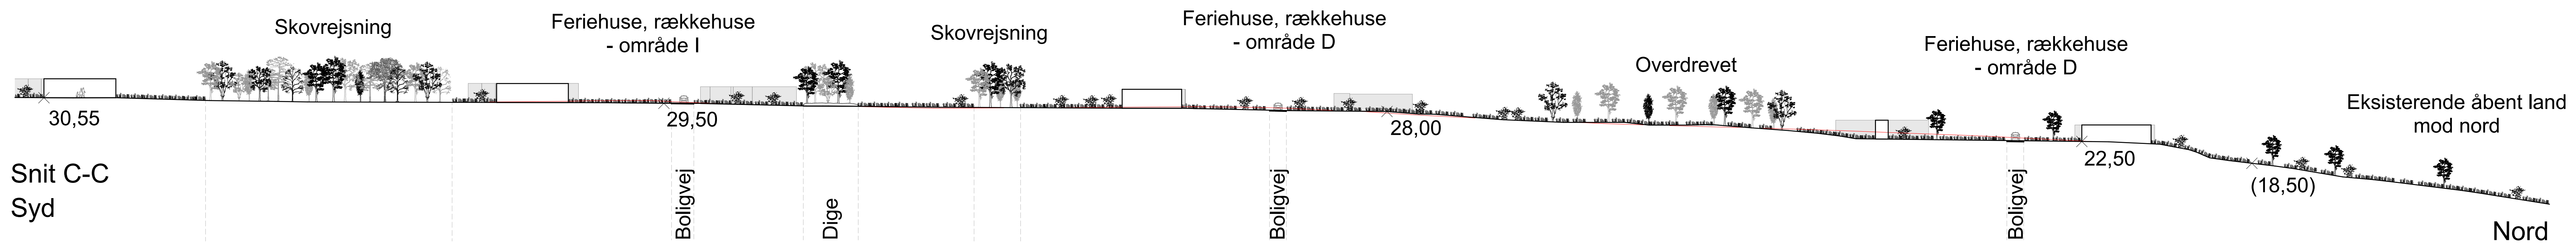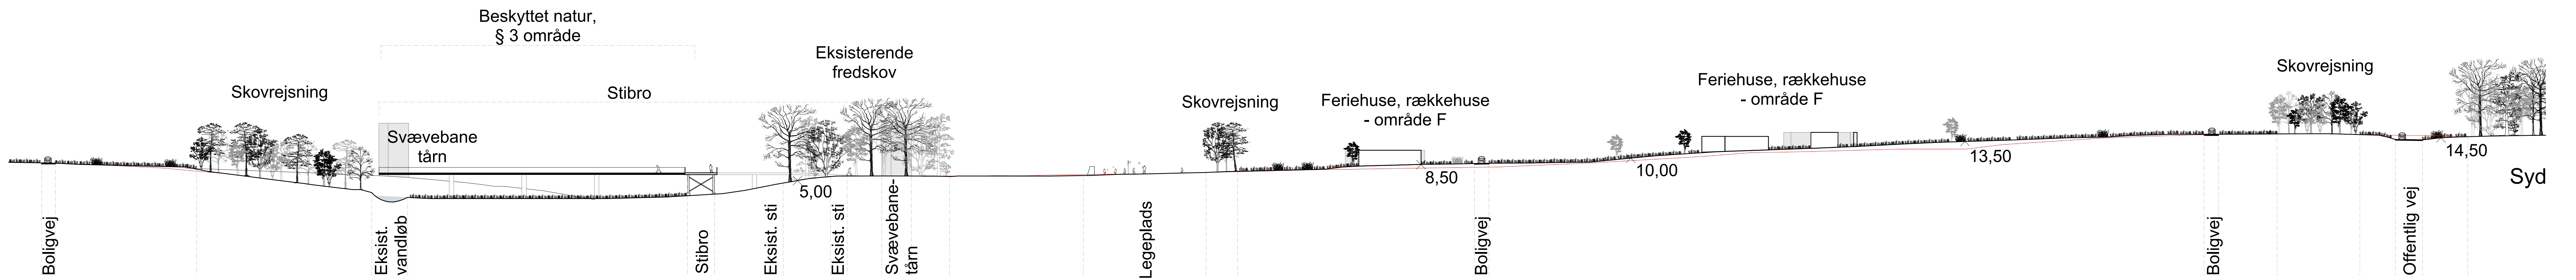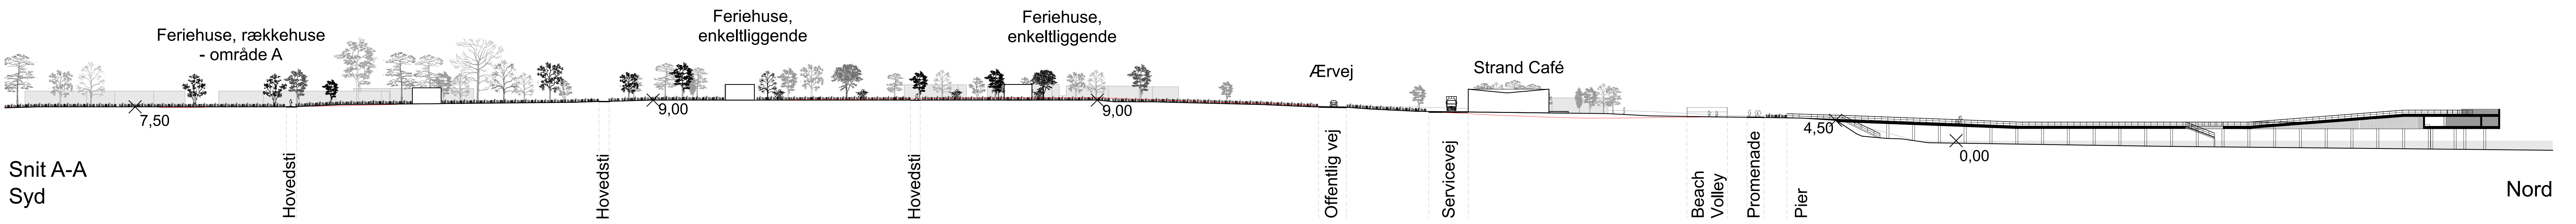

Snit D-D Nord

Snit C-C Syd

Snit B-B Nord


Snit A-A Syd

INDHOLDSFORTEGNELSE

Nr.	Emne	Dato:	Rev. dato:
01	Snit E-E	2022.01.17	



Plangrundlag - Masterplan

Bygherre / Client:	Nordborg Resort		Tegningsnr. / Drawing nr.:	Kort 27	Rev:
Delprojekt	Landskab		Udarb. / Drawn:	JUS	Mål / Scale: 1:500
Emne:	Terrænsnit Snit E-E		Dato / Date:	2022.01.17	Format / Size: A3
Totalentreprenør / Main contractor:	 HOFFMANN a/s / Nørre Allé 13, 7000 Fredericia Sagsnr. 295.003		Rådgiver / Advisor:	SLA A/S / Mejlgade 55B, 2. sal, 8000 Aarhus C	

— Eksisterende terræn

