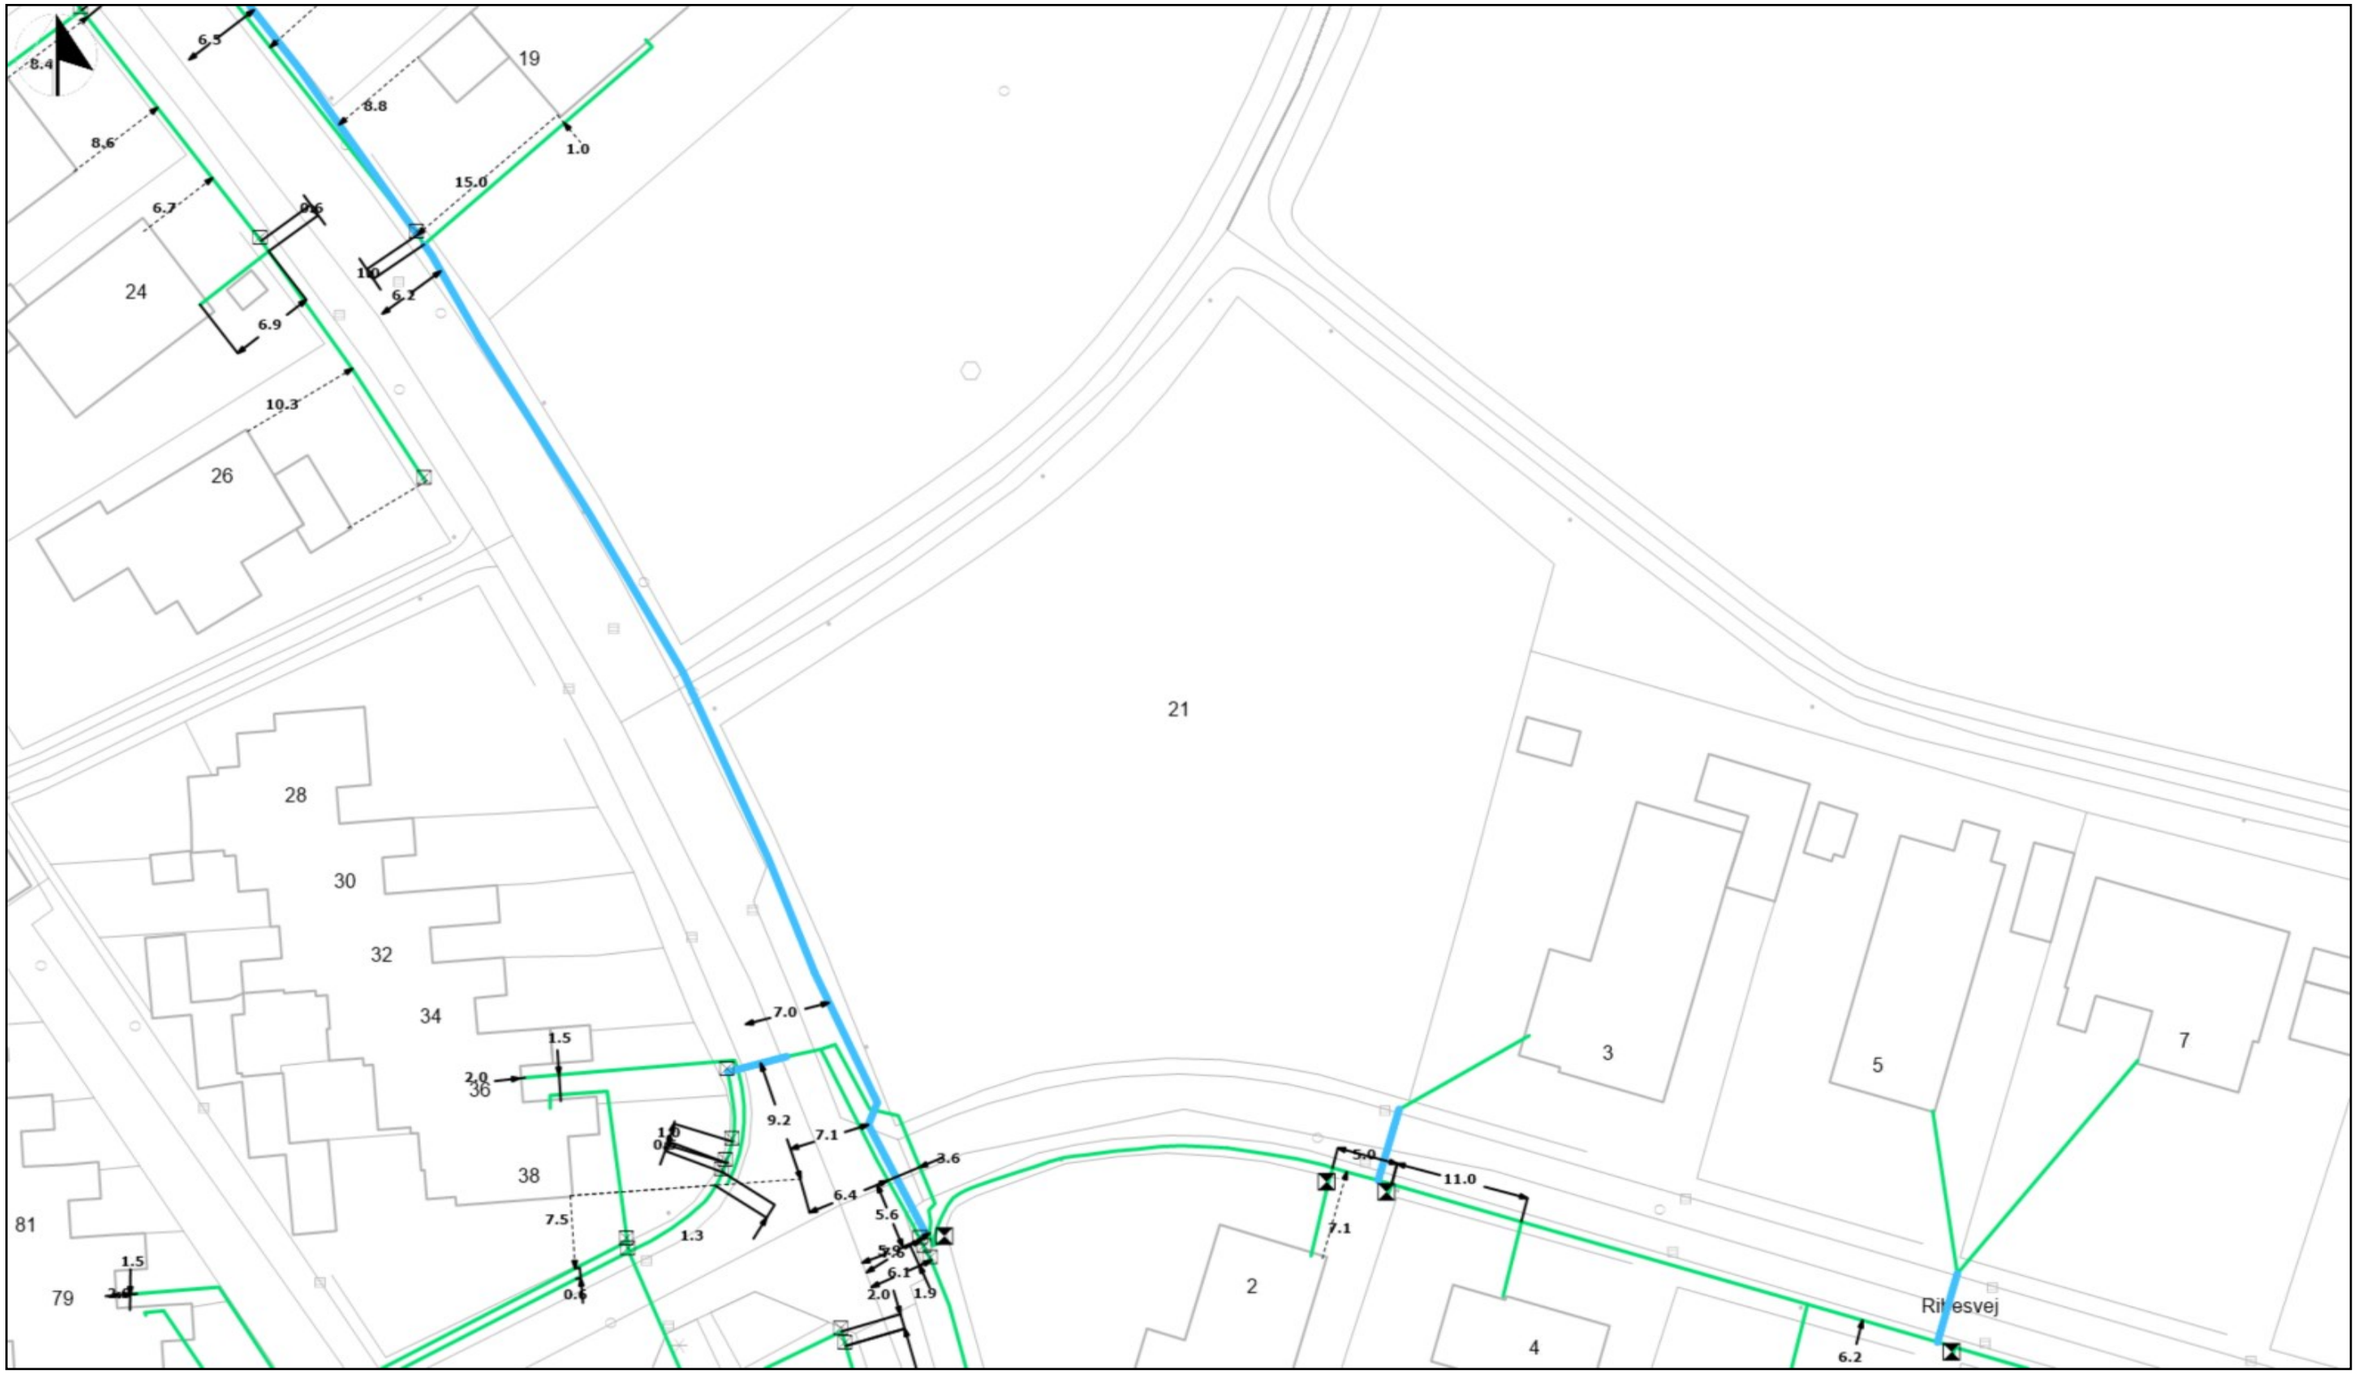


TDC

INCA

Udtegnet: 3. december 2019

Gyldig til: 3. juni 2020

Adresse: Beregnet plan.

Plannr. på oversigtskort: 1

Ler: 1685476

Postnummer : 6400

**Se vedlagte følgeseddel og signaturforklaring.**

0 10 20 30 40 m