

Ansøgning om kystbeskyttelse

A. Oplysninger om ansøger

Ansøger er den, der ønsker at etablere kystbeskyttelsen. Ansøger er ikke nødvendigvis ejer af ejendommen, hvor kystbeskyttelsen placeres. Er der tale om flere ansøgere, kan oplysninger om disse fremgå af samtykkeerklæringer, som vedlægges ansøgningen.

Navn	Annemette Madsen
Adresse	Kegnæsvej 85 6470, Sydals
E-mail	info@drejby.dk
Telefon	7440 4305

Er ansøger ejer af ejendommen, hvor kystbeskyttelsen placeres?
 (Sæt kryds)

☒	Ja
☐	Nej. Oplysninger om ejer fremgår af samtykkeerklæring vedlagt ansøgningen.

B. Oplysninger om eventuel repræsentant for ansøger

Punktet udfyldes, hvis ansøger ønsker at lade sig repræsentere af en nabo, rådgiver, entreprenør eller lignende. Denne vil være kontaktperson til Sønderborg Kommune under sagens forløb. Husk samtykkeerklæring fra ansøger.

Navn	Sweco Danmark v/ Anders Helkjær
Adresse	Ørestads Boulevard 41, 2300 København
E-mail	anders.helkjaer@sweco.dk
Telefon	+45 27 23 44 13

C. Projektets placering

Hvis projektet strækker sig over flere matrikler, skal disse nævnes under punkt O 'Andre oplysninger'.

Hvis ejendommen, hvor projektet ønskes etableret, ikke udelukkende ejes af ejeren som oplyst under punkt A, skal der vedlægges samtykkeerklæringer fra samtlige andre ejere.

Adresse	Kegnæsvej 85, 6470 Sydals
Kommune	Sønderborg Kommune
Matrikelnummer	139 Skovby, Lysabild
Ejerlav	

Hvad projektets karakteristika?

Beskriv hele projektets dimensioner og hele projektets udformning (se også punkt N om krav til bilag):

- * Kort: - SE VEDHÆFTET OVERSIGTSKORT
 - * Målsatte snittegninger: - SE VEDHÆFTET TEGNING 01. Bemærk at topkoten her er bestemt af sandlommerne der skal beskyttes, og topkoten er derfor sat så den følger det naturlige terræn ved toppen af skrænten og varierer derfor. Bundkoten afhænger af beliggenheden af lerlaget under strandprofilen som den nye ler skal forbindes til for at gøre skrænten stabil, denne kote varierer men bundkoten skal ikke ligge dybere end -0.75 DVR90.
 - * Redegørelse for anlæggets dimensionering.
- Projektets omhandler anlæggelsen af en skråningsbeskyttelse langs en eksisterende kystlinje. Skråningsbeskyttelsen er designet med en hældning på V:H / 1:2 fra top af eksisterende skrænt. Konstruktionen forventes at blive udført fra land (stranden). Selve skråningsbeskyttelsen består af indbygget komprimeret moræneler. Med en sådan lerløsning kan der ikke garanteres en levetid. Målet er dog at konstruktionen skal kunne holde til en 100 års returperiode og 50 års levetid.
- * En beskrivelse af, om nabostrækninger bliver påvirket af/skadet af kystbeskyttelsesforanstaltningen.
- Nabostrækningerne forventes ikke væsentligt påvirket da den naturlige skrænt genoprettes.
- * En redegørelse for, om kystbeskyttelsen reducerer risikoen for erosion over tid, herunder at den eksisterende adgang til og langs stranden bevares.
- Strækningen er meget stabil og udvikler sig langsomt. Der foreslås udlagt skræntbeskyttelse ved de 4 konstaterede sandlommer. Det forventes ikke at den foreslåede kystbeskyttelse vil have en betydelig påvirkning på erosion og aflejring hverken foran campingpladsen eller på nabostrækningerne da den naturlige skrænt genoprettes. Ved at opføre skråningsbeskyttelse ved sandlommer, bevares den eksisterende adgang til og langs stranden.
- * Kystbeskyttelse, som etableres på søterritoriet, skal indtegnes på søkort. - Etableres ikke på søterritoriet.

D. Projektets indvirkning på miljøet

Beskriv indvirkningens størrelsesorden og rummelige udstrækning:

Skråningsbeskyttelsen har et areal på 500 m² og volumen på 2000 m³.

Beskriv indvirkningens art:

Idet de 4 konstaterede sandlommer vil kunne erodere hurtigt med dertilhørende tilbagetrækning af skrænten ønskes denne tilbagetrækning begrænset. Skrænten bestod tidligere af en ler skrænt med tæt vegetation uden væsentlig erosion/tilbagetrækning. Etablering af skræntsikringen ved de 4 sandlommer vil være med til at forholdene i nærområdet ikke ændres væsentligt ift. historiske forhold. Indvirkningens art er derfor forebyggende.

Anlægsfasen vil have en mindre, midlertidig påvirkning af området, som følge af maskinkørsel på stranden, gravearbejde og udlægning og komprimering af moræneler til skråningsbeskyttelse. Anlægsarbejdet forventes at vare < 3 måneder. Indvirkningen på miljøet under anlægsarbejdet består primært i maskinstøj og vibrationer. Disse vurderes ikke at have væsentlig påvirkning på det omgivende miljø.

Beskriv indvirkningens grænseoverskridende karakter:

Ikke relevant som følge af indvirkningens art.

Beskriv indvirkningens intensitet og kompleksitet:

Indvirkningens intensitet og kompleksitet er lav som følge af indvirkningens art.

Beskriv indvirkningens sandsynlighed:

Indvirkningens sandsynlighed er stor. Etablering af skråningsbeskyttelse i de 4 konstaterede sandlommer forventes ikke at have en væsentlig negativ påvirkning på det omgivende miljø, men derimod en forbyggende og opretholdende virkning på skræntstabiliteten, som følge af virkningens art.

Beskriv indvirkningens forventede indtræden, varighed, hyppighed og reversibilitet:

Indtræden: øjeblikkelig
Varighed: langsigtet >25 år
Hyppighed: konstant
Reversibilitet: mulig

Beskriv kumulationen af projektets indvirkninger med indvirkninger af andre eksisterende og/eller godkendte projekter:

Ingen

Beskriv muligheden for reelt at begrænse indvirkningerne:

Ikke relevant som følge af indvirkningens art.

E. Hvad søges der om beskyttelse mod?

(Sæt kryds)

☒	Erosion (kysten nedbrydes af havet). Udfyld punkterne F–L.
☐	Oversvømmelse. Udfyld punkterne F–J og M–N.

F. Beskrivelse af eksisterende forhold og/eller godkendte forhold

Findes der allerede kystbeskyttelse eller tilladelse til kystbeskyttelse på ejendommen? (Sæt kryds)

☐	Nej
☒	Ja, hvilken: ☒ Skråningsbeskyttelse ☐ Sandfordring ☐ Høfde ☐ Bølgebryder ☐ Dige ☐ Andet:

Hvis ja, angiv sagsnummer for eventuel tilladelse	
Eller omtrentlig år for etablering	

Hvis ja, er der kumulation med det ansøgte projekt og eksisterende og/eller godkendte forhold?
 (Sæt kryds)

☒	Nej
-------------------------------------	-----

☐	Ja. Beskriv hvilke forhold og kumulationen:
--------------------------	--

G. Værdier

Hvilke værdier ønskes beskyttet?

(Sæt kryds)

☐	Hus eller anden bebyggelse med faste installationer
☐	Infrastruktur (vej, sti, kloak m.v.)
☒	Andet (landbrugsjord, ubebygget areal, produktionsskov, have), hvilket:

Hvorfor er kystbeskyttelse nødvendig?

Beskriv hyppigheden af tidligere oversvømmelser og/eller beskriv erosionens omfang, samt beskriv skader efter oversvømmelse eller erosion m.v.

På grund af den nylige stormflod den 20 - 21 oktober 2023, er kysten langs Camping området, blevet hårdt påvirket og udsat for kraftig erosion. Dette har ødelagt fire kystnære områder på campingpladsen og udgør en fare for yderligere erosion og for besøgene gæster på campingområdet langs kysten.

Der er derfor behov for en skråningsbeskyttelse langs kystlinjen på fire konstaterede sandlommer ved Drejby Strand Camping, som har til formål at beskytte mod yderligere erosion af området. Designet er præsenteret i plan og tværsnit på tegning 01 i en separat aflevering. Samlet strækning for den nye kystbeskyttelse strækker sig over ca. 111 m.

Ved sager om kommunale fællesprojekter: Ansøgers overvejelser omkring værdi og levetid af det, der ønskes beskyttet i forhold til udgifterne til etablering og vedligeholdelse af kystbeskyttelsen over en længere periode på 25-50 år:

Dette er ikke et kommunal fællesprojekt.

H. Skovloven

Særlige oplysninger vedrørende tilladelser, godkendelser m.v. efter anden lovgivning, som ville være nødvendige for at udføre de kystbeskyttelsesforanstaltninger, der søges om tilladelse efter § 3 i lov om kystbeskyttelse m.v.

Hvis de ansøgte beskyttelsesforanstaltninger ønskes udført på et areal, der er fredskovspligtigt efter skovloven, skal der oplyses, om det er muligt at placere anlægget uden for det fredsskovpligtige areal?

Der er ingen skov eller fredet skov hvor anlægget skal placeres.

Beskriv de samfundsmæssige interesser, der begrundes, at kystbeskyttelsesforanstaltningen udføres på det fredsskovspligtige areal:

Der er ingen skov eller fredet skov hvor anlægget skal placeres.

Hvis de ansøgte kystbeskyttelsesforanstaltninger ønskes udført på et areal med 'skovbryn af løvtræer og buske', der er omfattet af § 27 i skovloven, skal det beskrives, hvorvidt områdets økologiske funktionalitet fortsat kan opretholdes, når projektet er fuldført:

Der er ingen skov eller fredet skov hvor anlægget skal placeres.

Hvis de ansøgte kystbeskyttelsesforanstaltninger ønskes udført på et areal med *'søer, moser, heder, strandenge eller strandsumpe, ferske enge og biologiske overdrev, som ikke er omfattet af naturbeskyttelseslovens § 3 på grund af for lille størrelse'*, der er omfattet af § 28 i skovloven, skal det beskrives, hvorvidt områdets økologiske funktionalitet fortsat kan opretholdes, når projektet er fuldført:

Dette er ikke tilfældet.

I. Jagt- og vildtforvaltningsloven

Særlige oplysninger vedrørende tilladelser, godkendelser m.v. efter anden lovgivning, som vil være nødvendige for at udføre de kystbeskyttelsesforanstaltninger, der søges om tilladelse til efter § 3 i lov om kystbeskyttelse m.v.

Hvis de ansøgte kystbeskyttelsesforanstaltninger skal udføres i et vildtreservat, beskrives den nærmere begrundelse for dette indgreb:

Dette er ikke tilfældet.

Beskriv projektets omfang og anlægsfasen, herunder hvilke maskiner, der skal anvendes og hvilket tidspunkt på året projektet ønskes gennemført:

Projektet omfatter anlæggelse af en skråningsbeskyttelse langs eksisterende kystlinje. Dette indebærer at etablere kystbeskyttelse i 4 konstaterede sandlommer inden for en 210 m strækning, se også vedhæftet tegning 01. Samlet strækning hvor skråningsbeskyttelsen skal anlægges er ca. 111 m og har et areal på 500 m² og et volumen på 2000 m³. Konstruktionen, med V:H / 1:2 hældning, bygges fra stranden og kræver tilpasning af det eksisterende skråningsanlæg ved udgravning. Skråningsbeskyttelsen består af komprimeret moræneler. Overskudsmateriale genbruges i videst muligt omfang. I anlægsfasen vil maskiner som gravemaskiner, dumpere og lastbiler blive anvendt for at kunne udføre anlæggelsen af skråningsbeskyttelsen. Anlægsarbejdet forventes at vare < 3 måneder og udføres i vinterhalvåret.

Hvis de ansøgte kystbeskyttelsesforanstaltninger ønskes udført på særligt sårbare tidspunkter for det pågældende vildtreservat, fx yngletid, rastetid eller lignende, beskriv her, hvorfor det er nødvendigt:

Anlægsarbejdet udføres ikke på særligt sårbare tidspunkter. Digesvaler i området benytter kyststrækningen til at yngle. Anlægsarbejdet udføres uden for den fredede arts yngleperiode, som strækker sig fra april-september.

J. Lov om vandløb og lov om vandplanlægning

Særlige oplysninger vedrørende tilladelser, godkendelser m.v. efter anden lovgivning, som vil være nødvendige for at udføre de kystbeskyttelsesforanstaltninger, der søges om tilladelse om efter § 3 i lov om kystbeskyttelse m.v.

Oplysninger om de ansøgte kystbeskyttelsesforanstaltningers indvirkning på vandløb, grøfter, kanaler, rørledninger og dræn, søer eller andre lignende indvande:

Dette er ikke tilfældet.

Oplysninger om de ansøgte kystbeskyttelsesforanstaltningers indvirkning på diger, sluser, broer og andre anlæg i og ved anlæg:

Dette er ikke tilfældet.

Oplysning om de ansøgte kystbeskyttelsesforanstaltninger har indvirkning på vandløb eller søer, der er omfattet af et miljømål efter bekendtgørelse om miljømål for overfladevandområder eller grundvandsforekomster:

Dette er ikke tilfældet.

K. Kystbeskyttelsesmetode mod erosion

Hvilken type kystbeskyttelse søges der om tilladelse til:

(Sæt kryds)

☐	Fodring (sand/ral)
☒	Skråningsbeskyttelse
☐	Høfde
☐	Bølgebryder
☐	Andet:

Er der tale om:

(Sæt kryds)

☒	Etablering af ny kystbeskyttelse
☐	Genopbygning af anlæg til oprindelig stand
☐	Ændring af kystbeskyttelsens dimensioner og/eller materialer
☐	Fjernelse af eksisterende anlæg*

* Er der alene tale om fjernelse af et eksisterende anlæg, er en forudgående tilladelse ikke nødvendig.

L. Nødvendige bilag til ansøgning om beskyttelse mod erosion

Materiale på nedenstående liste lægges ved ansøgningen:

Kort, der viser:

- Matrikelgrænser
- Bebyggelse/infrastruktur
- Skræntkant

På kortet skal afstanden fra bebyggelse til skræntkanten angives, og kystbeskyttelsens placering skal fremgå tydeligt.

- Målsatte snittegninger, der viser kystbeskyttelsens opbygning og materialevalg. For sandfodring skal mængde udlagt materiale pr. løbende meter kyst, samt lagets tykkelse og profil oplyses. For kystbeskyttelses anlæg skal materialestørrelse, tykkelse af lag, hældning og top- og bundkote i DVR90 fremgå.
- Redegørelse for anlæggets dimensionering. Den kompetente myndighed forbeholder sig ret til at stille krav om udarbejdelse af dimensionsgivende beregninger for kystbeskyttelsen i løbet af sagsbehandlingen, hvis dette skønnes nødvendigt.
- En beskrivelse af, om nabostrækninger bliver påvirket af/skadet af kystbeskyttelsesforanstaltningen.
- En redegørelse for, om kystbeskyttelsen reducerer risikoen for erosion over tid, herunder at den eksisterende adgang til og langs stranden bevares.
- Kystbeskyttelse, som etableres på søterritoriet, skal indtegnes på søkort.
- Fotos af stedet hvor kystbeskyttelsen ønskes etableret og som viser afstanden mellem skrænten og det, der ønskes beskyttet. Vedlæg også gerne fotos, der viser strækningen på hver side af lokaliteten.
- Samtykkeerklæringer
 1. Ved flere ansøgere

2. Når der er en repræsentant for en ansøger
3. Når kystbeskyttelse etableres på anden ejendom end ansøgers
4. Fra ejere af nabomatrikler, der accepterer hård kystbeskyttelse og dennes eventuelle negative påvirkning af deres ejendom

M. Kystbeskyttelsesmetode mod oversvømmelse

Hvilken type kystbeskyttelse:

(Sæt kryds)

☐	Dige
☐	Højvandsmur
☐	Fodring (hævning af terræn med sand/ral)
☐	Andet:

Er der tale om:

(Sæt kryds)

☐	Etablering af ny kystbeskyttelse
☐	Genopbygning af anlæg til oprindelig stand
☐	Ændring af kystbeskyttelsens dimensioner og/eller materialer
☐	Fjernelse af eksisterende anlæg*

* Er der alene tale om fjernelse af et eksisterende anlæg, er en forudgående tilladelse ikke nødvendig.

N. Nødvendige bilag til ansøgning om beskyttelse mod oversvømmelse

Materiale på nedenstående liste skal lægges ved ansøgningen:

Kort der viser:

- Matrikelgrænser og højdekurver
- Bebyggelse/infrastruktur

På kortet skal højvandsbeskyttelsens placering fremgå tydeligt.

- Målsatte snittegninger, der viser kystbeskyttelsens opbygning og materialevalg. Topkote, hældninger, brede m.v. af konstruktionen skal fremgå af snittegningerne.
- Redegørelse for anlæggets dimensionering. Den kompetente myndighed forbeholder sig ret til at stille krav om udarbejdelse af dimensionsgivende beregninger for kystbeskyttelsen i løbet af sagsbehandlingen, hvis dette skønnes nødvendigt.
- En beskrivelse af om nabostrækninger bliver påvirket af/skadet af kystbeskyttelsesforanstaltningen.
- En redegørelse af om kystbeskyttelsen reducerer risikoen for oversvømmelse over tid, herunder at den eksisterende adgang til og langs stranden bevares.
- Fotos af stedet hvor kystbeskyttelsen ønskes etableret og som viser ejendom og det omkringliggende område.
- Samtykkeerklæringer
 1. Ved flere ansøgere.
 2. Når der er en repræsentant for en ansøger.

3. Når kystbeskyttelse etableres på anden ejendom end ansøgers.
4. Fra ejere af nabomatrikler, der accepterer hård kystbeskyttelse og dennes eventuelle negative påvirkning af deres ejendom.

O. Andre oplysninger af relevans for ansøgningen

Kan eventuelt uddybes i bilag

P. Offentliggørelse af ansøgningen


Sønderborg Kommunes offentliggør ansøgningen på Sønderborg Kommunes hjemmeside. Det sker som et led i den høring og orientering, som Sønderborg Kommune er forpligtet til at gennemføre. I henhold til persondataloven vil personfølsomme oplysninger og oplysninger om rent private forhold ikke blive offentliggjort. Det samme gælder oplysninger, som efter offentlighedsloven er undtaget fra aktindsigt.

(Sæt kryds)

☒	Jeg er indforstået med, at oplysninger fra ansøgningen offentliggøres på Sønderborg Kommunes hjemmeside
-------------------------------------	---

Q. Erklæring og underskrift

Undertegnede (ansøger eller partsrepræsentant) erklærer, at oplysningerne i ansøgningen er i overensstemmelse med de faktiske forhold.

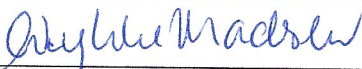Ansøgers underskrift	
Dato 1.4.2025	Underskrift 

Bekendtgørelse om krav til ansøgning om tilladelse til udførelse af kystbeskyttelsesforanstaltninger

Nr. 1060 af 21. august 2018
Miljø- og Fødevareministeriet
(Kystdirektoratet)

Bekendtgørelse om krav til ansøgning om tilladelse til udførelse af kystbeskyttelsesforanstaltninger

Bekendtgørelsen indeholder bestemmelser, der gennemfører dele af Europa-Parlamentets og Rådets direktiv 2011/92/EU af 13. december 2011 om vurdering af visse offentlige og private projekters indvirkning på miljøet (VVM-direktivet), EU-Tidende 2012, nr. L 26, side 1, som ændret ved Europa-Parlamentets og Rådets direktiv 2014/52/EU af 16. april 2014 om ændring af direktiv 2011/92/EU af 13. december 2011 om vurdering af visse offentlige og private projekters indvirkning på miljøet, EU-tidende 2014, nr. L 124, side 1.

I medfør af § 4 i lov om kystbeskyttelse m.v., jf. lovbekendtgørelse nr. 78 af 19. januar 2017, som ændret ved lov nr. 720 af 8. juni 2018, fastsættes:

§ 1. Bekendtgørelsens regler finder anvendelse på ansøgning om tilladelse til udførelse af kystbeskyttelsesforanstaltninger efter § 3 i lov om kystbeskyttelse m.v.

§ 2. Ansøgning, jf. § 1 skal ske ved anvendelse af ansøgningsskemaet i bilag 1, der indsendes digitalt. Den kompetente myndighed afviser at behandle en ansøgning, der ikke indsendes digitalt ved anvendelse af ansøgningsskemaet, jf. dog stk. 2-3. Ansøgningen skal indeholde oplysninger om de forhold, som er angivet i ansøgningsskemaet.

Stk. 2. Den kompetente myndighed kan undlade at afvise en ansøgning, som ikke er indsendt digitalt, hvis der foreligger særlige forhold, der gør, at ansøger ikke må forventes at kunne indsende ansøgningsskemaet digitalt.

Stk. 3. Den kompetente myndighed kan undlade at afvise en ansøgning, der ikke er indsendt digitalt ved anvendelse af ansøgningsskemaet, hvis der ud fra en samlet økonomisk vurdering er klare økonomiske fordele for den kompetente myndighed ved at behandle ansøgningen.

§ 3. Bekendtgørelsen træder i kraft den 1. september 2018.

Jakob Ellemann-Jensen

Merete Løvschall



SWECO

Målforhold
1:4000

Dato
19-12-2023

Signaturforklaring


Matrikelskel

Optaget vej


Skåningsbeskyttelse



PLAN, 1:500

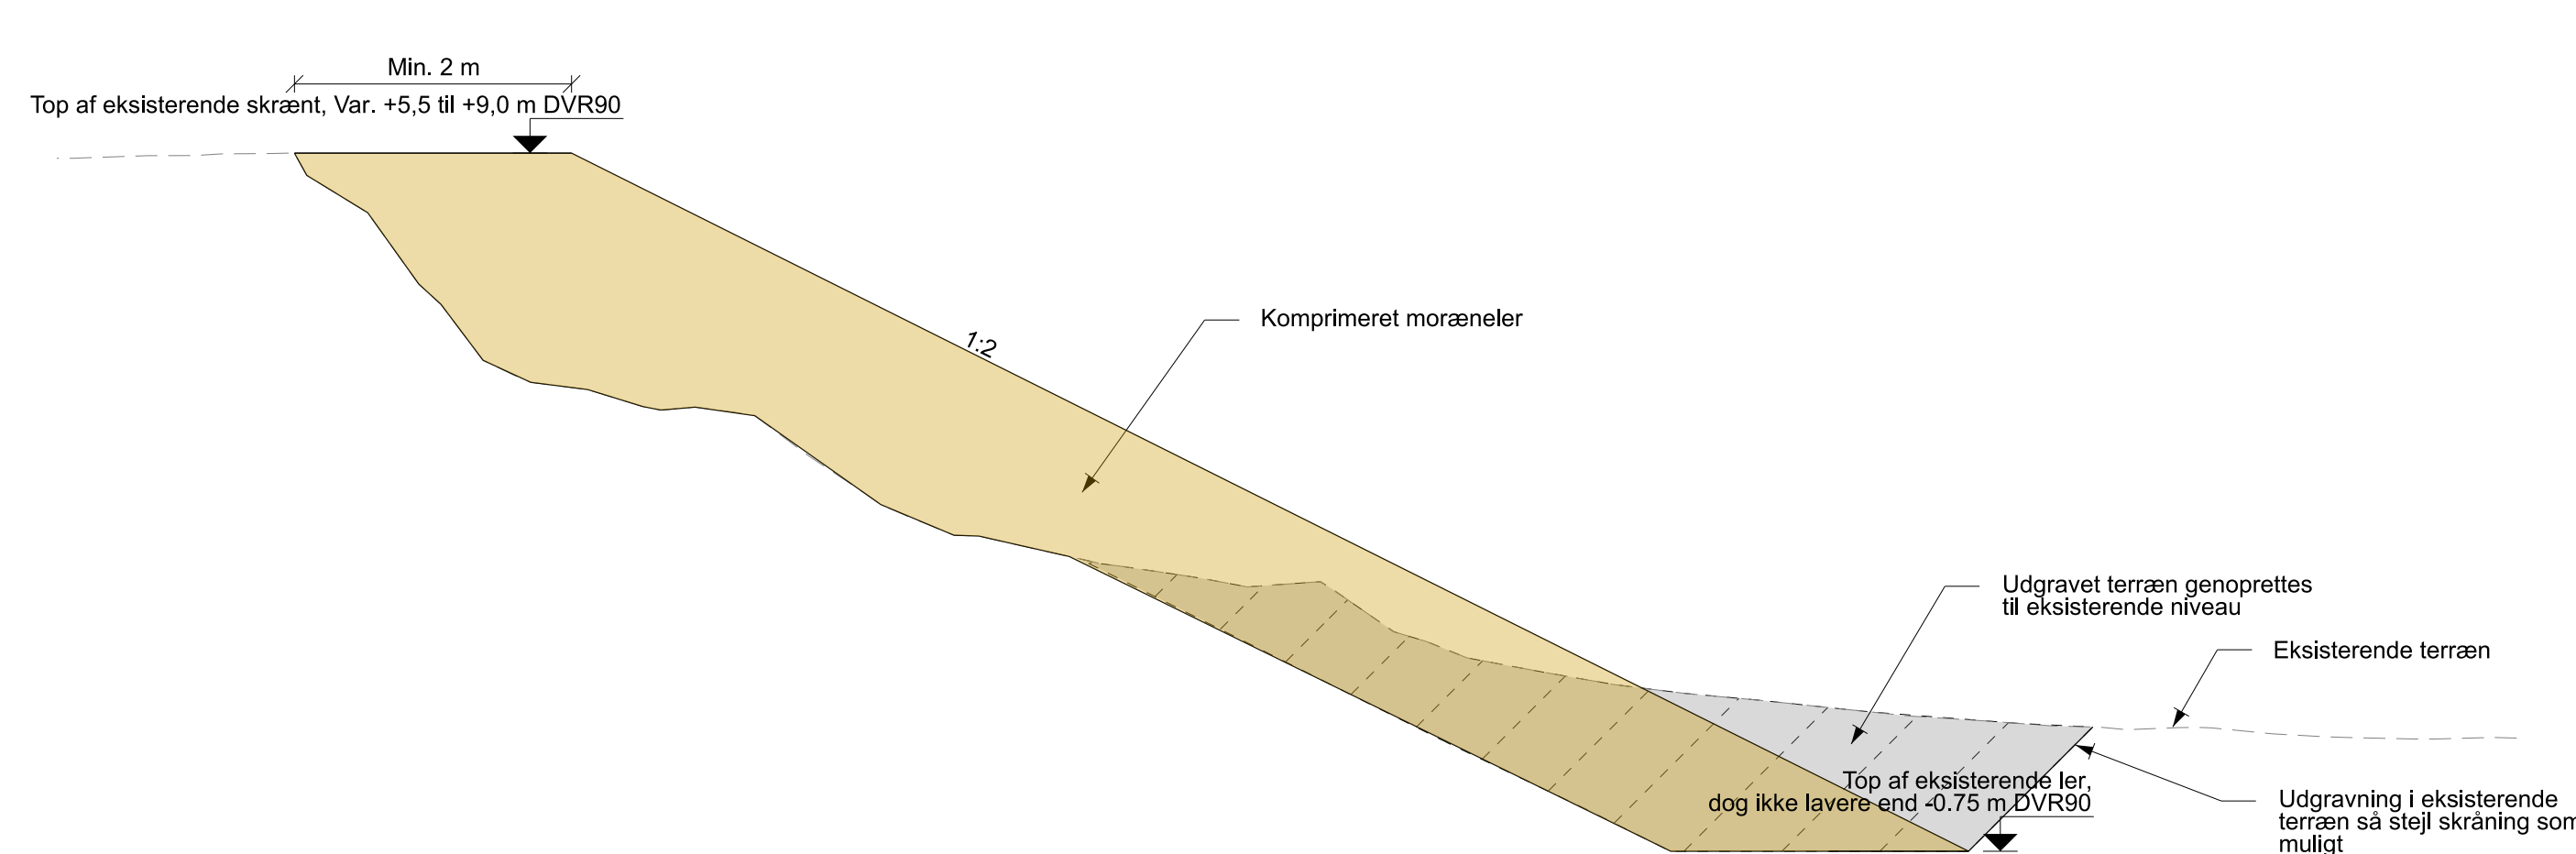

TVÆRSNIT A-A, 1:50
St 70

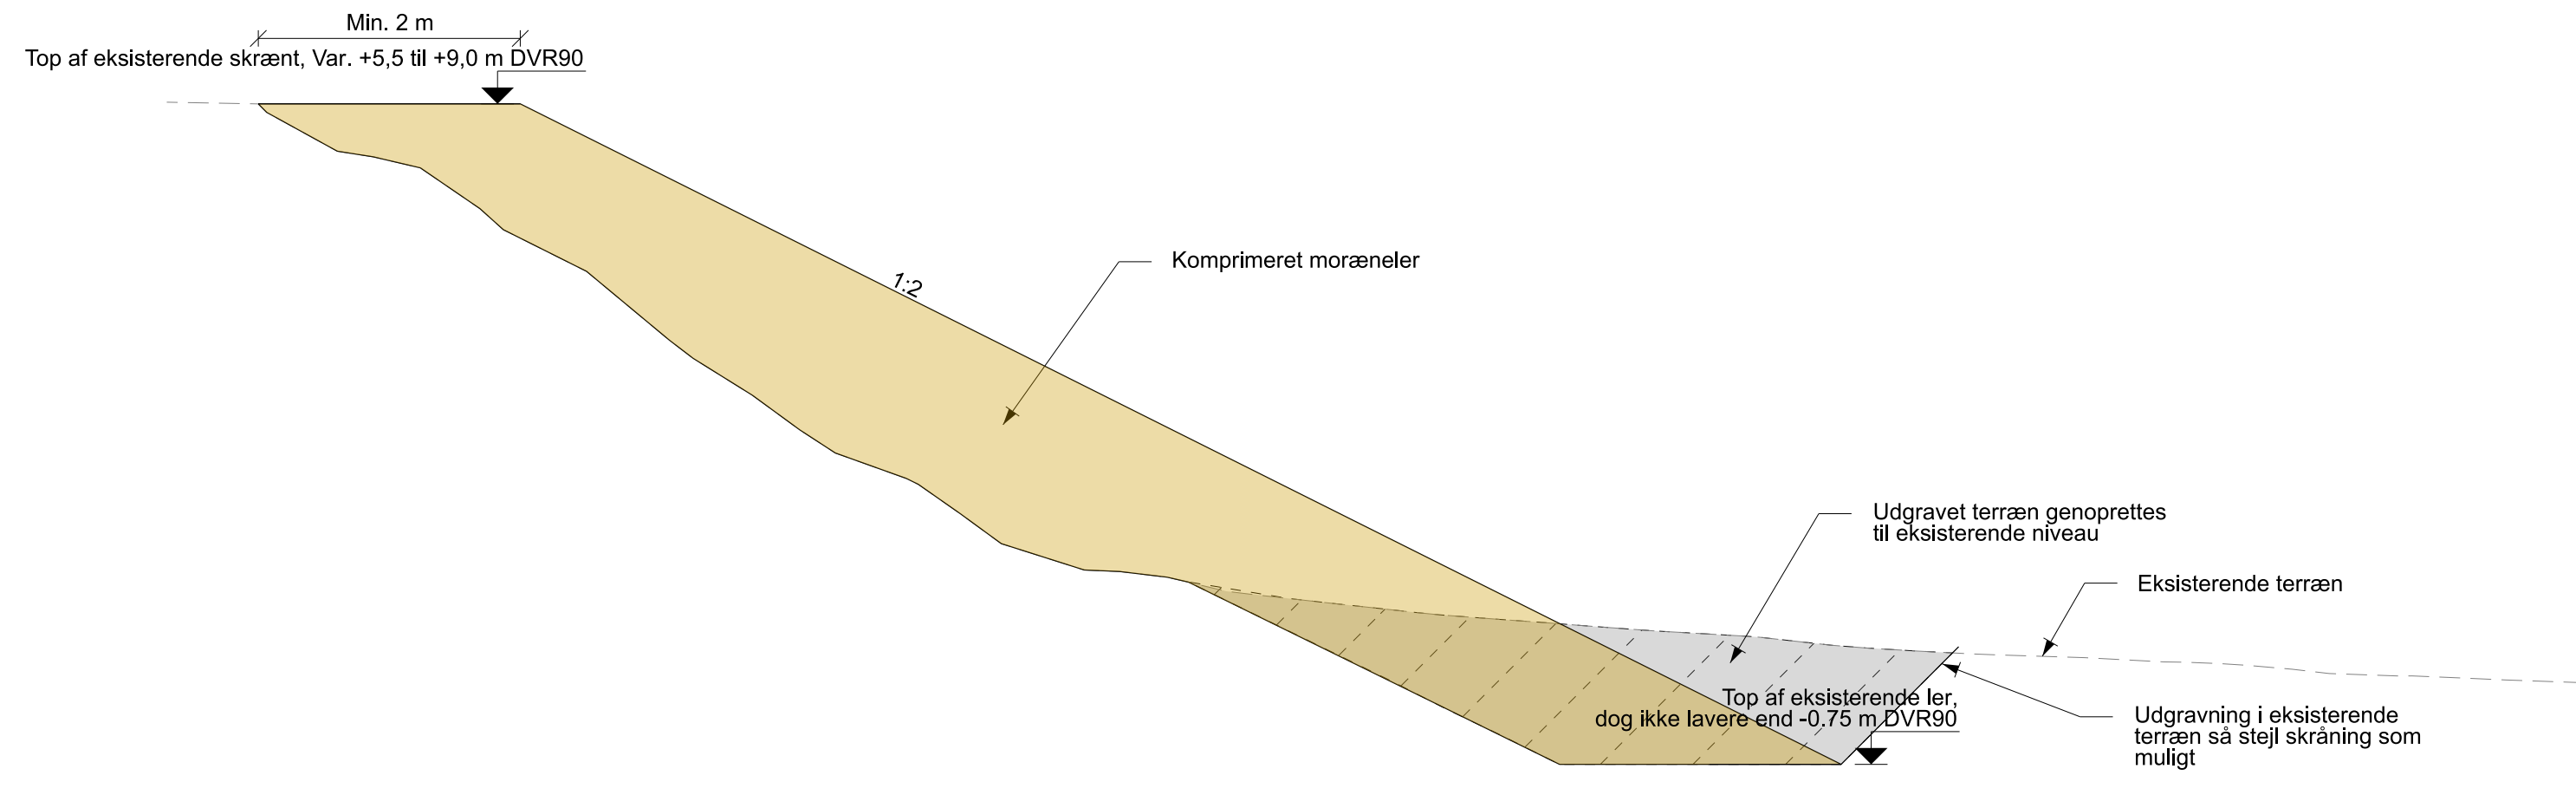

TVÆRSNIT B-B, 1:50
St 265



OVERSIGTSPLAN, 1:5000

01 0

NOTE:

Ubenaævnte mål er i m.
Koordinatsystem er UTM32.
Koter er i m DVR90.

Kystsikrings afslutninger og overgange til eksisterende terræn skal generelt udføres så de fremgår sikre og naturlige, og sikrer at sandlommerne er fuldt dækket med kystsikring.

Udgravet materiale skal tilbagefyldes såfremt det egner sig formålet.
Udgravet materiale må gerne dække kystsikringen.

Moræner skal have et passende vandindhold ved indbygning så optimal komprimering kan opnås.

Signaturforklaring:

- Stationeringslinje
- Komprimeret moræneler
- Udgravet terræn genoprettes til eksisterende niveau
- Eksisterende terræn
- Matrikel

Revision/Tekst	Udarb./Tegn.	Kontrolleret	Godkendt	Dato
Udarb./Tegn EDGL	Kontrolleret SABA	Godkendt ANHD		
Sag nr. 41010200	Mål 1:5000; 500; 50	Dato 08-12-2023	Side	

**Bekendtgørelse om samordning af miljøvurderinger og digital selvbetjening
m.v. for planer, programmer og konkrete projekter omfattet af lov om
miljøvurdering af planer og programmer og af konkrete projekter (VVM)**

Ansøgningsskema

Nedenstående skema angiver de oplysninger, som skal indgives til myndighederne ved ansøgning af projekter, der er omfattet af lovens bilag 2, jf. lovens § 21. Bygherren skal, hvor det er relevant for ansøgningen om det konkrete projekt, tage hensyn til kriterierne i lovens bilag 6, når skemaet udfyldes. Såfremt der allerede foreligger oplysninger om de indvirkninger, projektet kan forventes at få på miljøet, medsendes disse oplysninger. Skemaet finder ikke anvendelse for sager, der behandles af Naturstyrelsen og Energistyrelsen. Skemaets oplysningskrav er vejledende og fastsat under hensyntagen til kriterierne i lovens bilag 5.

Basisoplysninger	Tekst
Projektbeskrivelse (kan vedlægges)	Det følgende projekt omhandler designet af ny kystbeskyttelse til sikring af Drejby Strand Camping , som ligger syd for Drejby. Kystbeskyttelsen skal beskytte mod yderligere erosion af kystområdet og skal designes som en skråningsbeskyttelse bestående komprimeret moræneler og skal konstrueres på den eksisterende skråning. Der ønskes etableret kystbeskyttelse i 4 konstaterede sandlommer inden for en 210 m strækning.
Navn, adresse, telefonnr. og e-mail på bygherre	Annemette Madsen Drejby Strand Camping Kegnæsvej 85 6470, Sydals info@drejby.dk Telefonnr. 7440 4305
Navn, adresse, telefonnr. og e-mail på kontaktperson	Sweco Danmark A/S, Anders Helkjær Ørestads Blvd. 41 2300 København anders.helkjaer@sweco.dk +45 27 23 44 13
Projektets adresse, matr. nr. og ejerlav. For havbrug angives anlæggets geografiske placering angivet ved koordinater for havbrugets 4 hjørneafmærkninger i bredde/længde (WGS-84 datum).	Drejby Strand Camping Kegnæsvej 85 6470, Sydals Matr. nr.: 139 Ejerlav: Skovby, Lysabild Start koordinat Bredde: N 54.861 Længde: E 10.000 Slutkoordinat Bredde: N 54.862 Længde: E 10.002
Projektet berører følgende kommune eller kommuner (omfatter såvel den eller de kommuner, som projektet er placeret i, som den eller de kommuner, hvis miljø kan tænkes påvirket af projektet)	Sønderborg Kommune
Oversigtskort i målestok eks. 1:50.000 – Målestok angives. For havbrug angives anlæggets placering på et søkort.	Se vedhæftet oversigtskort

Kortbilag i målestok 1:10.000 eller 1:5.000 med indtegning af anlægget og projektet (vedlægges dog ikke for strækingsanlæg).	Målestok angives: Målestok: 1:5000 (se vedhæftet tegningsmateriale 01)	
Forholdet til VVM reglerne	Ja	Nej
Er projektet opført på bilag 1 til lov om miljøvurdering af planer og programmer og konkrete projekter (VVM).	☐	☒ Hvis ja, er der obligatorisk VVM-pligtigt. Angiv punktet på bilag 1:
Er projektet opført på bilag 2 til lov om miljøvurdering af planer og programmer og af konkrete projekter (VVM).	☒	☐ Hvis ja, angiv punktet på bilag 2:
Projektets karakteristika	Tekst	
1. Hvis bygherren ikke er ejer af de arealer, som projektet omfatter angives navn og adresse på de eller den pågældende ejer, matr. nr. og ejerlav	Bygherre er ejer.	
2. Arealanvendelse efter projektets realisering. Det fremtidige samlede bebyggede areal i m ² Det fremtidige samlede befæstede areal i m ² Nye arealer, som befæstes ved projektet i m ²	Der etableres kystsikring med komprimeret moræneler på et samlet areal på 500m2	
3. Projektets areal og volumenmæssige udformning Er der behov for grundvandssænkning i forbindelse med projektet og i givet fald hvor meget i m Projektets samlede grundareal angivet i ha eller m ² Projektets bebyggede areal i m ² Projektets nye befæstede areal i m ² Projektets samlede bygningsmasse i m ³ Projektets maksimale bygningshøjde i m Beskrivelse af omfanget af eventuelle nedrivningsarbejder i forbindelse med projektet	Det etableres kystsikring med komprimeret moræneler på et samlet areal på 500 m2. Der anvendes 2000 m3 moræneler. Projektet omfatter ikke bebyggelse og ingen nedrivningsarbejder. Kystsikringen etableres til top at eksisterende skrænt.	
4. Projektets behov for råstoffer i anlægsperioden Råstofforbrug i anlægsperioden på type og mængde: Vandmængde i anlægsperioden Affaldstype og mængder i anlægsperioden Spildevand til renseanlæg i anlægsperioden Spildevand med direkte udledning til vandløb, søer, hav i anlægsperioden Håndtering af regnvand i anlægsperioden Anlægsperioden angivet som mm/åå – mm/åå	Råstofforbrug: Moræneler 2000 m3, Vandmængde: 0 m3 Affaldstype: Betonelementer 20 ton Spildevand renseanlæg: 0 m3 Spildevand udledning: 0 m3 Regnvand: 0 m3 Anlægsperioden: Vinterhalvåret (Oktober -marts).	
Projektets karakteristika	Tekst	
5. Projektets kapacitet for så vidt angår flow ind og ud samt angivelse af placering og opbevaring på kortbilag af råstoffet/produktet i driftsfasen: Råstoffer – type og mængde i driftsfasen Mellemprodukter – type og mængde i driftsfasen Færdigvarer – type og mængde i driftsfasen Vandmængde i driftsfasen	Råstoffer: Moræneler 2000 m3 Mellemprodukter: Ingen Færdigvare: Ingen Vandmængde i driftsfasen: Ingen	
6. Affaldstype og årlige mængder, som følge af projektet i driftsfasen: Farligt affald: Andet affald:	Farligt affald: Nej Andet affald: Beton elementer 20 ton Spildevand til renseanlæg: Ingen Håndtering af regnvand: Ingen	

Spildevand til renseanlæg: Spildevand med direkte udledning til vandløb, sø, hav: Håndtering af regnvand:		
Projektets karakteristika	Ja	Nej Tekst
7. Forudsætter projektet etablering af selvstændig vandforsyning?	☐	☒
8. Er projektet eller dele af projektet omfattet af standardvilkår eller en branchebekendtgørelse?	☐	☒ Hvis »ja« angiv hvilke. Hvis »nej« gå til punkt 10
9. Vil projektet kunne overholde alle de angivne standardvilkår eller krav i branchebekendtgørelsen?	☐	☒ Hvis »nej« angives og begrundes hvilke vilkår, der ikke vil kunne overholdes.
10. Er projektet eller dele af projektet omfattet af BREF-dokumenter?	☐	☒ Hvis »ja« angiv hvilke. Hvis »nej« gå til pkt. 12.
11. Vil projektet kunne overholde de angivne BREF-dokumenter?	☐	☒ Hvis »nej« angives og begrundes hvilke BREF-dokumenter, der ikke vil kunne overholdes.

12. Er projektet eller dele af projektet omfattet af BAT-konklusioner?	☐	☒	Hvis »ja« angiv hvilke. Hvis »nej« gå til punkt 14.
Projektets karakteristika	Ja	Nej	Tekst
13. Vil projektet kunne overholde de angivne BAT-konklusioner?	☐	☐	Hvis »nej« angives og begrundes hvilke BAT-konklusioner, der ikke vil kunne overholdes.
14. Er projektet omfattet af en eller flere af Miljøstyrelsens vejledninger eller bekendtgørelser om støj eller eventuelt lokalt fastsatte støjgrænser?	☒	☐	Hvis »ja« angives navn og nr. på den eller de pågældende vejledninger eller bekendtgørelser. Hvis »nej« gå til pkt. 17. Maskinstøjbekendtgørelsen BEK nr. 1590 af 30/06/2021 Miljøaktivitetsbekendtgørelsen BEK nr. 844 af 23/06/2017
15. Vil anlægsarbejdet kunne overholde de eventuelt lokalt fastsatte vejledende grænseværdier for støj og vibrationer?	☒	☐	Hvis »nej« angives overskridelsens omfang og begrundelse for overskridelsen

16. Vil det samlede projekt, når anlægsarbejdet er udført, kunne overholde de vejledende grænseværdier for støj og vibrationer?		Hvis »nej« angives overskridelsens omfang og begrundelse for overskridelsen
17. Er projektet omfattet Miljøstyrelsens vejledninger, regler og bekendtgørelser om luftforurening?		Hvis »ja« angives navn og nr. på den eller de pågældende vejledninger, regler eller bekendtgørelser. Hvis »nej« gå til pkt. 20. Bekendtgørelse om begrænsning af luftforurening fra mobile ikke-vejsgående maskiner mv. BEK nr. 1458 af 07/12/2015.
18. Vil anlægsarbejdet kunne overholde de vejledende grænseværdier for luftforurening?		Hvis »Nej« angives overskridelsens omfang og begrundelse for overskridelsen.
19. Vil det samlede projekt, når anlægsarbejdet er udført, kunne overholde de vejledende grænseværdier for luftforurening?		Hvis »Nej« angives overskridelsens omfang og begrundelse for overskridelsen.

20. Vil projektet give anledning til støvgener eller øgede støvgener I anlægsperioden? I driftsfasen?	☐	☒	Hvis »ja« angives omfang og forventet udbredelse.
Projektets karakteristika	Ja	Nej	Tekst
21. Vil projektet give anledning til lugtgener eller øgede lugtgener I anlægsperioden? I driftsfasen?	☐	☒	Hvis »ja« angives omfang og forventet udbredelse.
22. Vil anlægget som følge af projektet have behov for belysning som i aften og nattetimer vil kunne oplyse naboarealer og omgivelserne I anlægsperioden? I driftsfasen?	☐	☒	Hvis »ja« angives og begrundes omfanget.
23. Er anlægget omfattet af risikobekendtgørelsen, jf. bekendtgørelse om kontrol med risikoen for større uheld med farlige stoffer nr. 372 af 25. april 2016?	☐	☒	

Projektets placering	Ja	Nej	Tekst
24. Kan projektet rummes inden for lokalplanens generelle formål?	☒	☐	Hvis »nej«, angiv hvorfor:
25. Forudsætter projektet dispensation fra gældende bygge- og beskyttelseslinjer?	☐	☒	Hvis »ja« angiv hvilke: Kystbeskyttelseslinje Strandbeskyttelseslinjen
26. Indebærer projektet behov for at begrænse anvendelsen af naboarealer?	☐	☒	
27. Vil projektet kunne udgøre en hindring for anvendelsen af udlagte råstofområder?	☐	☒	

28. Er projektet tænkt placeret indenfor kystnærhedszonen?			
Projektets placering	Ja	Nej	Tekst
29. Forudsætter projektet rydning af skov? (skov er et bevokset areal med træer, som danner eller indenfor et rimeligt tidsrum ville danne sluttet skov af højstammede træer, og arealet er større end ½ ha og mere end 20 m bredt.)			
30. Vil projektet være i strid med eller til hinder for realiseringen af en rejst fredningssag?			
31. Afstanden fra projektet i luftlinje til nærmeste beskyttede naturtype i henhold til naturbeskyttelseslovens § 3.			Strandeng: 180 m i sydvestlig retning Overdrev: 210 m i nordøstlig retning
32. Er der forekomst af beskyttede arter og i givet fald hvilke? Digesvaler. Arbejdet foretages i vinterhalvåret (oktober - marts) - udenfor svalerne yngleperiode.			I kystvandet nær projektområdet er der observeret bilag IV-arterne marsvin og odder, senest i 2022. Derudover er der inden for de seneste 10 år registreret 15 fuglearter, der er rødlistet som truede i nærhed til projektområdet (toppet skallesluger, gravand, hættemåge, blishøne, hejle, gulspurv, toppet lappedykker, spurvehøg, stenpikker, islandsk rødbe, stær, spidsand, isfugl, vandrefalkrød glente). Kun hættemåge er registreret indenfor projektmatriklen. Derudover er der ca. 1 km sydvest for projektområdet registreret bilag IV-arten markfirben. Der kan være digesvaler i projektområde, er dog ikke undersøgt nærmere, da anlægsperioden lægges uden for digesvalens yngleperiode som strækker sig fra april-september. Anlægsperioden er oktober-marts, jvf. pkt. 4.
33. Afstanden fra projektet i luftlinje til nærmeste fredede område.			Kegborg fredningen ligger ca. 850 m sydvest for projektområdet.
34. Afstanden fra projektet i luftlinje til nærmeste internationale naturbeskyttelsesområde (Natura 2000-områder, habitatområder, fuglebeskyttelsesområder og Ramsarområder).			Nærmeste Natura 2000-område ligger ca. 20 m fra projektområdet, ude i havet, og udgøres af N 2000-område nr. 197 (marint udpegningsområde).

35. Vil projektet medføre påvirkninger af overfladevand eller grundvand, f.eks. i form af udledninger til eller fysiske ændringer af vandområder eller grundvandsforekomster?			Hvis »ja« angives hvilken påvirkning, der er tale om.
36. Er projektet placeret i et område med særlige drikkevandsinteresser?			Projektet er placeret i område med drikkevandsinteresser (OD).
37. Er projektet placeret i et område med registreret jordforurening?			
38. Er projektet placeret i et område, der i kommuneplanen er udpeget som område med risiko for oversvømmelse.			Projektområde ligger inden for område med risiko for oversvømmelse og erosion.
39. Er projektet placeret i et område, der, jf. oversvømmelsesloven, er udpeget som risikoområde for oversvømmelse?			

Projektets placering	Ja	Nej	Tekst
40. Er der andre lignende anlæg eller aktiviteter i området, der sammen med det ansøgte må forventes at kunne medføre en øget samlet påvirkning af miljøet (Kumulative forhold)?	☐	☒	
41. Vil den forventede miljøpåvirkning kunne berøre nabolande?	☐	☒	
42. En beskrivelse af de tilpasninger, ansøger har foretaget af projektet inden ansøgningen blev indsendt og de påtænkte foranstaltninger med henblik på at undgå, forebygge, begrænse eller kompensere for væsentlige skadelige virkninger for miljøet?	Det vurderes at projektet ikke indebærer skadelige virkninger på miljøet. Skråningsbeskyttelsen er begrænset til de sandlommer der nu findes i området således at påvirkningen begrænses til de 4 afgrænsede sandlommer. Det materiale der graves op for at anlægge skråningsbeskyttelsen lægges efterfølgende ud igen henover dele af skråningsbeskyttelsen i stedet for at tilføre nyt sand.		

43. Undertegnede erklærer herved på tro og love rigtigheden af ovenstående oplysninger.

Dato: 1.4.2025 Bygherre/anmelder: Alykke Madsen

Vejledning

Skemaet udfyldes af bygherren eller dennes rådgiver baseret på bygherrens viden om eget projekt sammenholdt med de oplysninger og vejledninger, der henvises til i skemaet. Det forudsættes således, at bygherren eller dennes rådgiver er fortrolig med den miljølovgivning, som projektet omfattes af. Bygherren skal ikke gennem præcise beregninger angive projektets forventede påvirkninger men alene tage stilling til overholdelsen af vejledende grænseværdier og angivne miljøforhold baseret på de oplysninger, der kan hentes på offentlige hjemmesider.

Farverne »rød/gul/grøn« angiver, hvorvidt det pågældende tema kan antages at kunne medføre, at projektet vurderes at kunne påvirke miljøet væsentligt og dermed være VVM-pligtigt. »Rød« angiver en stor sandsynlighed for VVM-pligt og »grøn« en minimal sandsynlighed for VVM-pligt. Hvis feltet er sort, kan spørgsmålet ikke besvares med ja eller nej. VVM-pligten afgøres dog af VVM-myndigheden. I de fleste tilfælde vil kommunen være VVM-myndighed.

Bygherres eller dennes rådgivers udfyldelse af skemaet er omfattet af straffelovens § 161 om strafansvar ved afgivelse af urigtige oplysninger til en offentlig myndighed.

