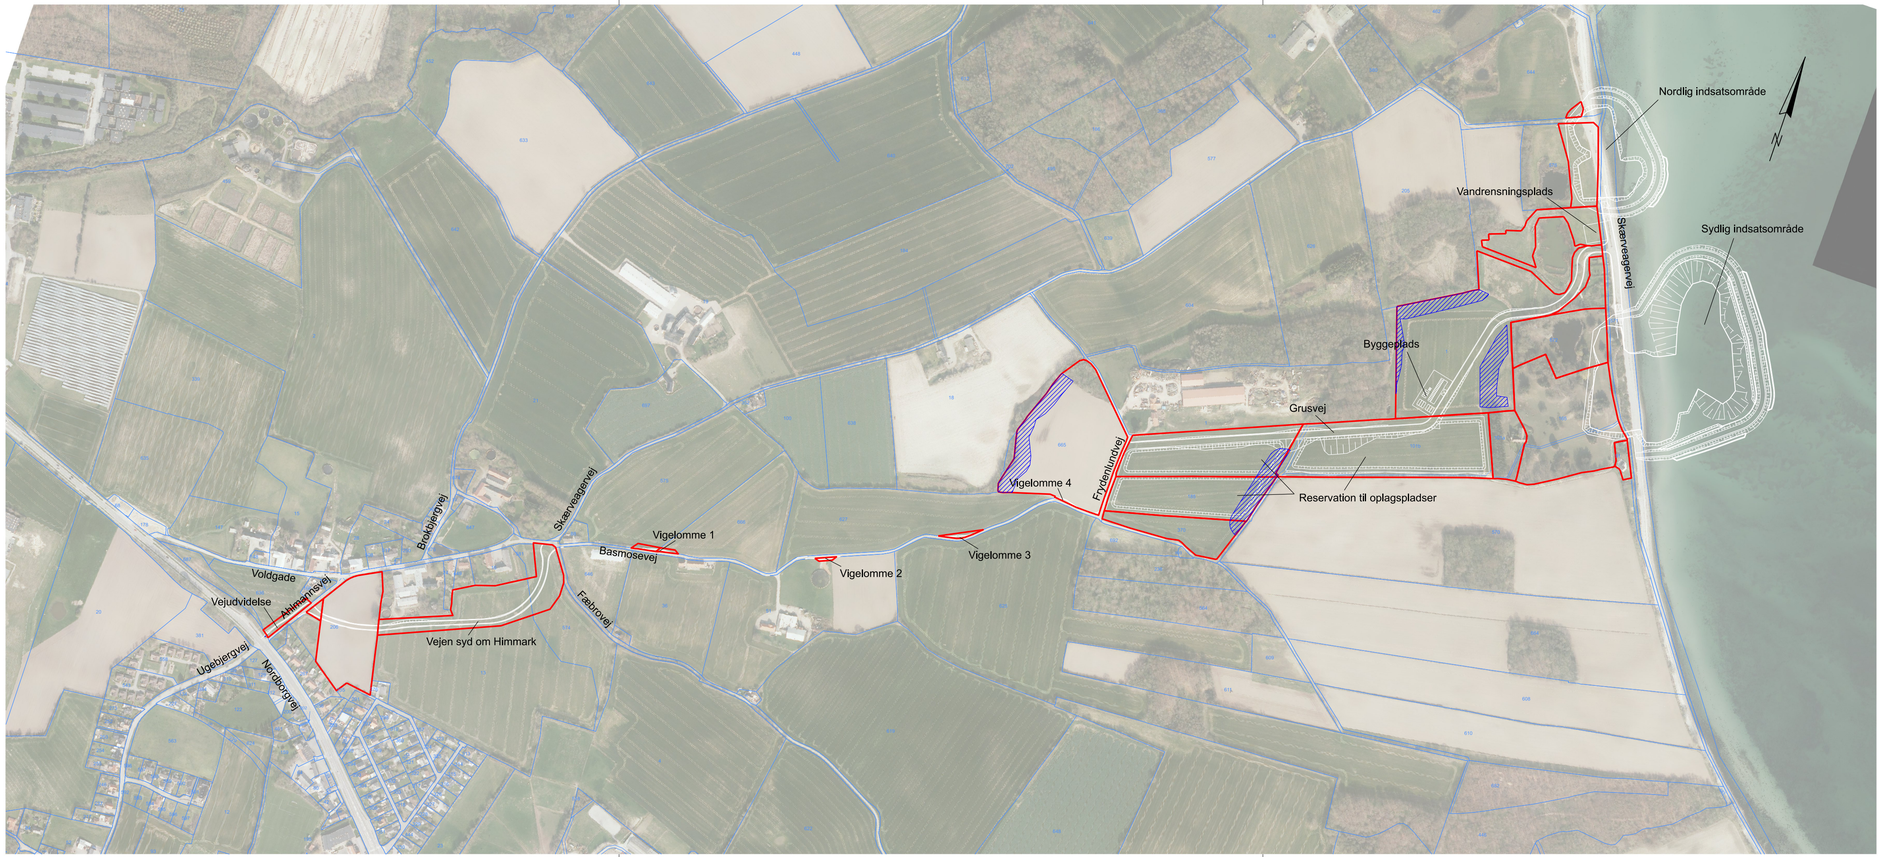

NOTE:

Koter, koordinater og stationeringer er i m.
Øvrige ubenævnte mål er i m.
Koordinater er angivet i DKTM2 og koter refererer til DVR90.
Der må ikke måles på tegningen.

BILAG 14 0

SIGNATURER:

- Matrikelkort
- Projektgeometri
- Rådighedsareal iht. lodsejeraftale
- Areal friholdes fra aktiviteter

Rev.	Dato	Tegn.	Kontrol.	Godk.
	2025-05-09	MLEN	CDJN	JKB

Projektnr. 1100048603 Mål 1:5000

Region Syddanmark
Himmark Strand Oprensning

Oversigtsplan

Tegning nr. Rev.

BILAG 14 0

RAMBØLL
Lysholt Allé 6
DK-7100 Vejle
Tlf. +45 5161 1000
www.ramboll.dk

RAMBOLL\CAK