


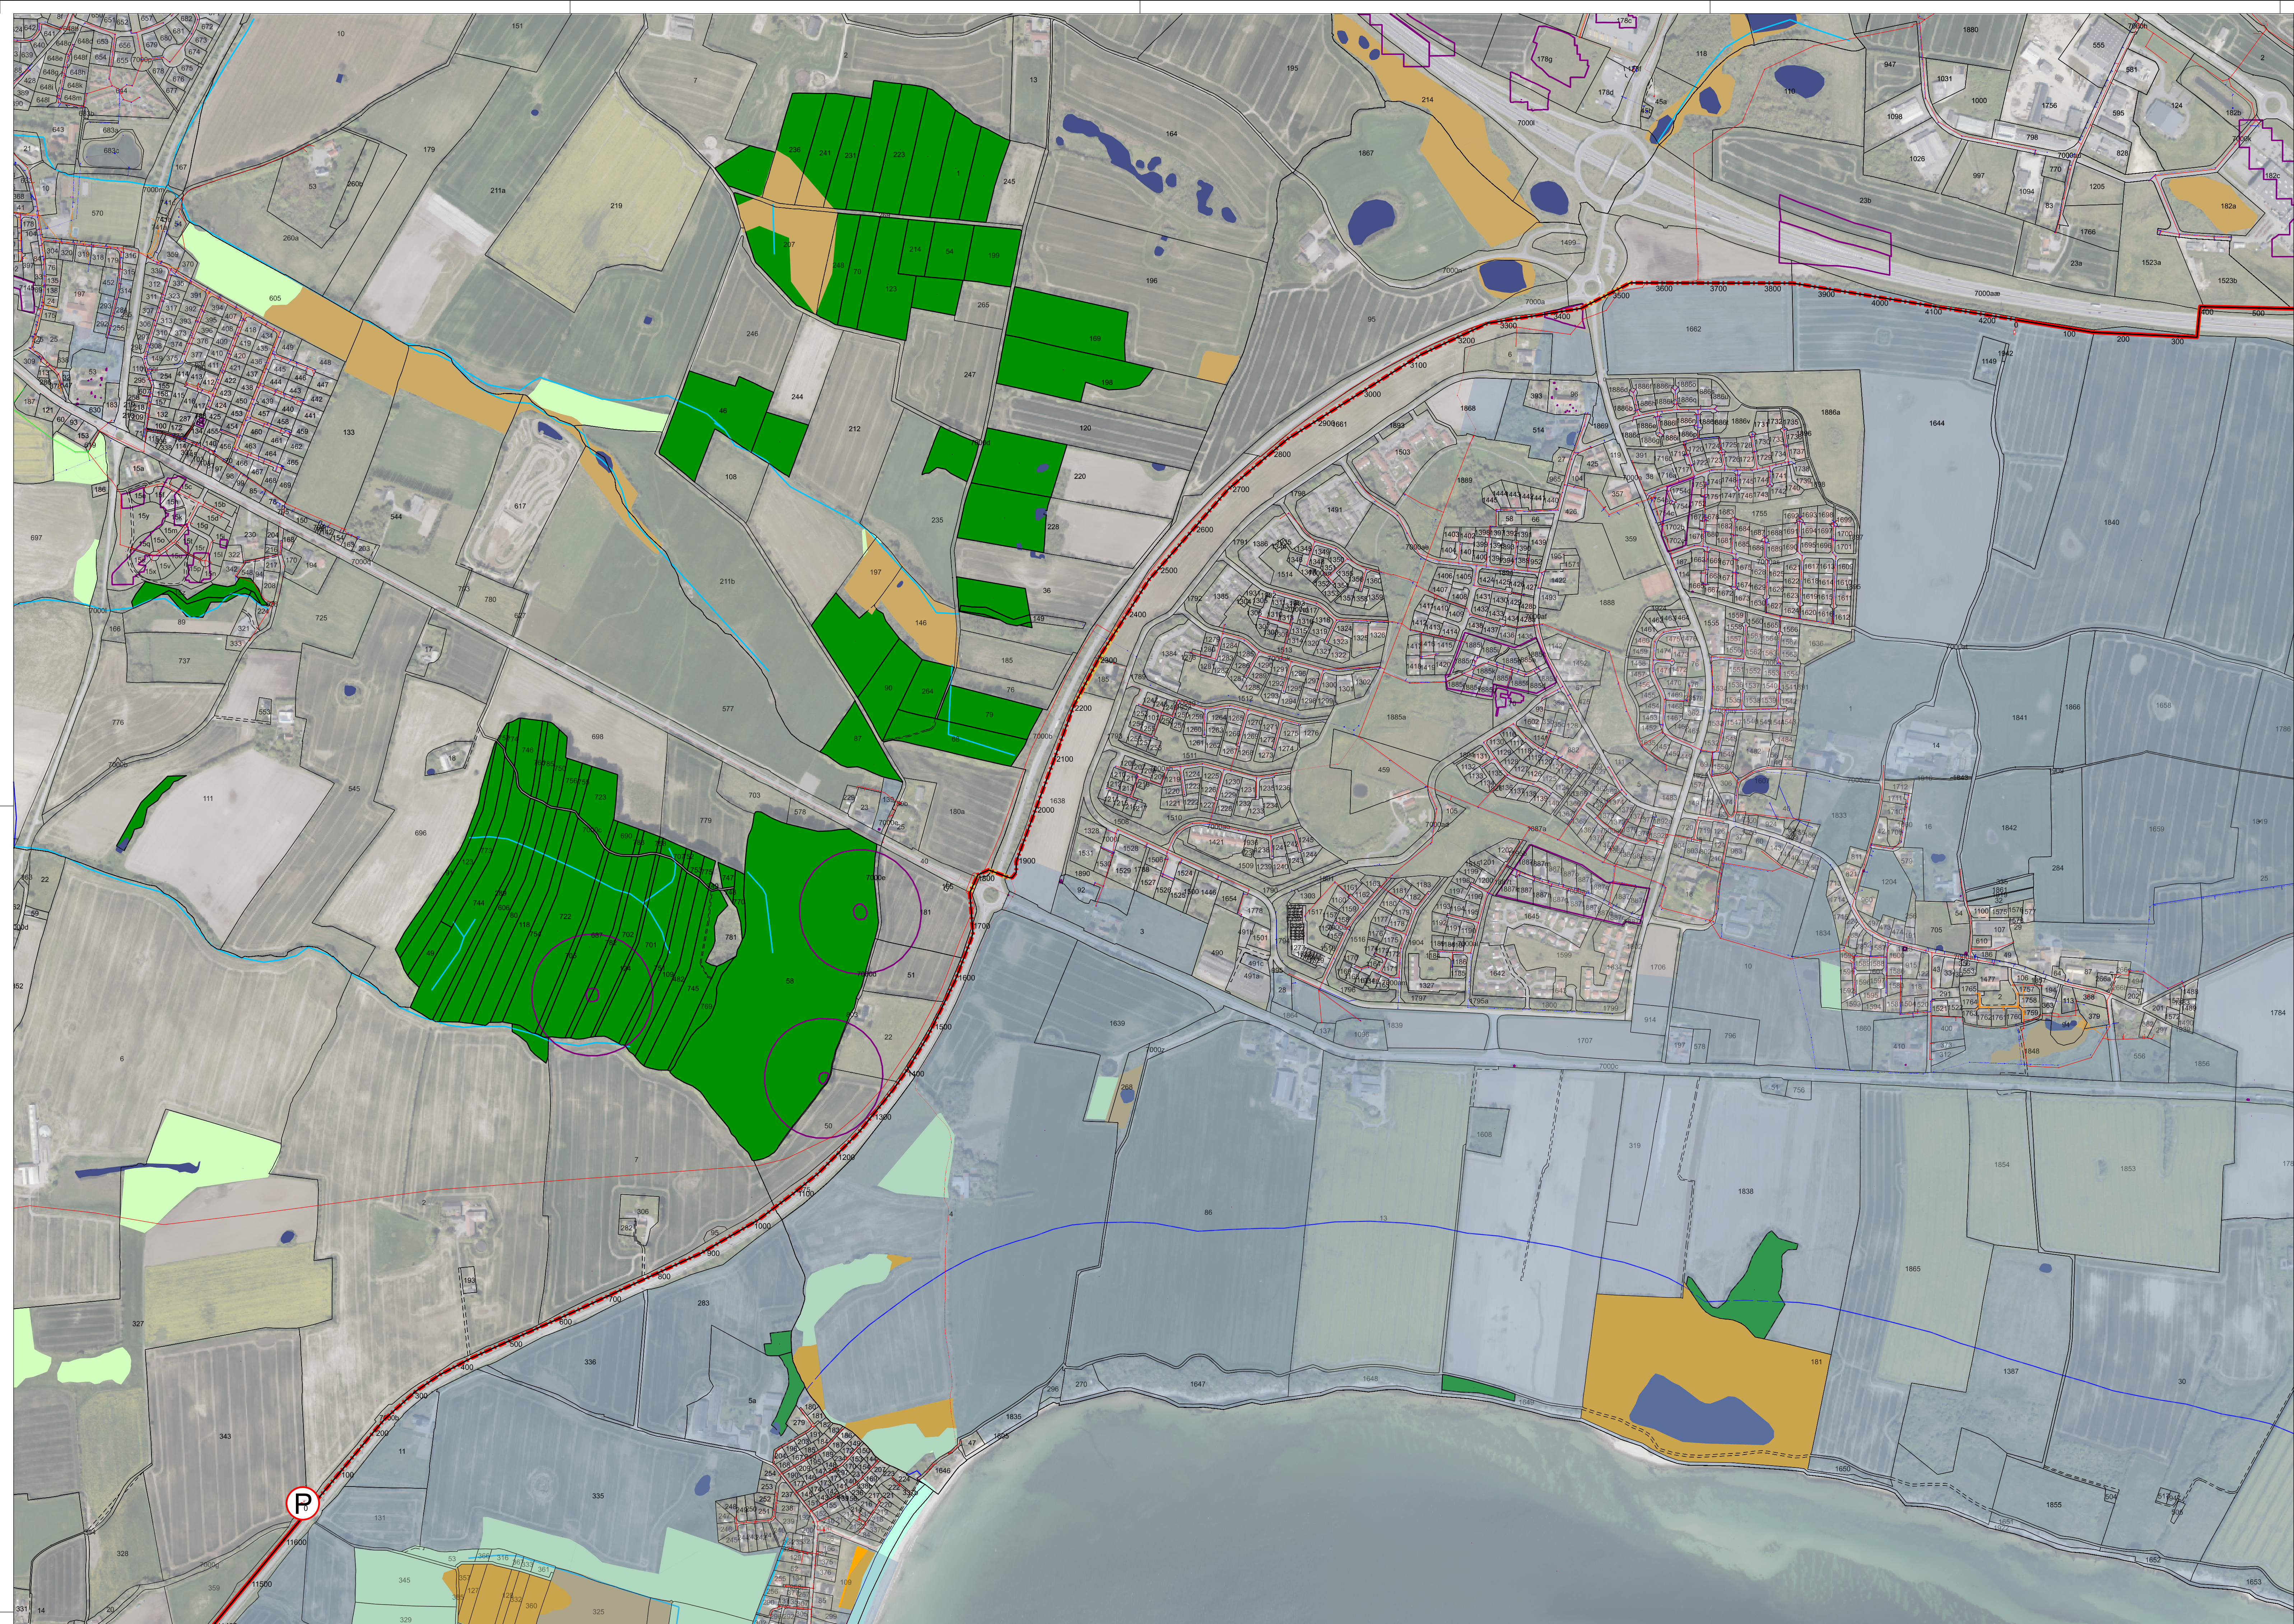

SIGNATURFORKLARING:

- Projekterede ledninger
Spildevandsledning - Tryk
Spildevandsledning - gravitation

Øvrige signaturer

- Eng
Se
Mose
Strandeng
Fredsskov
Overdrev
Fredning
Beskyttet vandløb
Funds- og fortidsminder
P
R
Pumpestation
Renseanlæg

Diagram Længdeprofil 07-03-2025

