


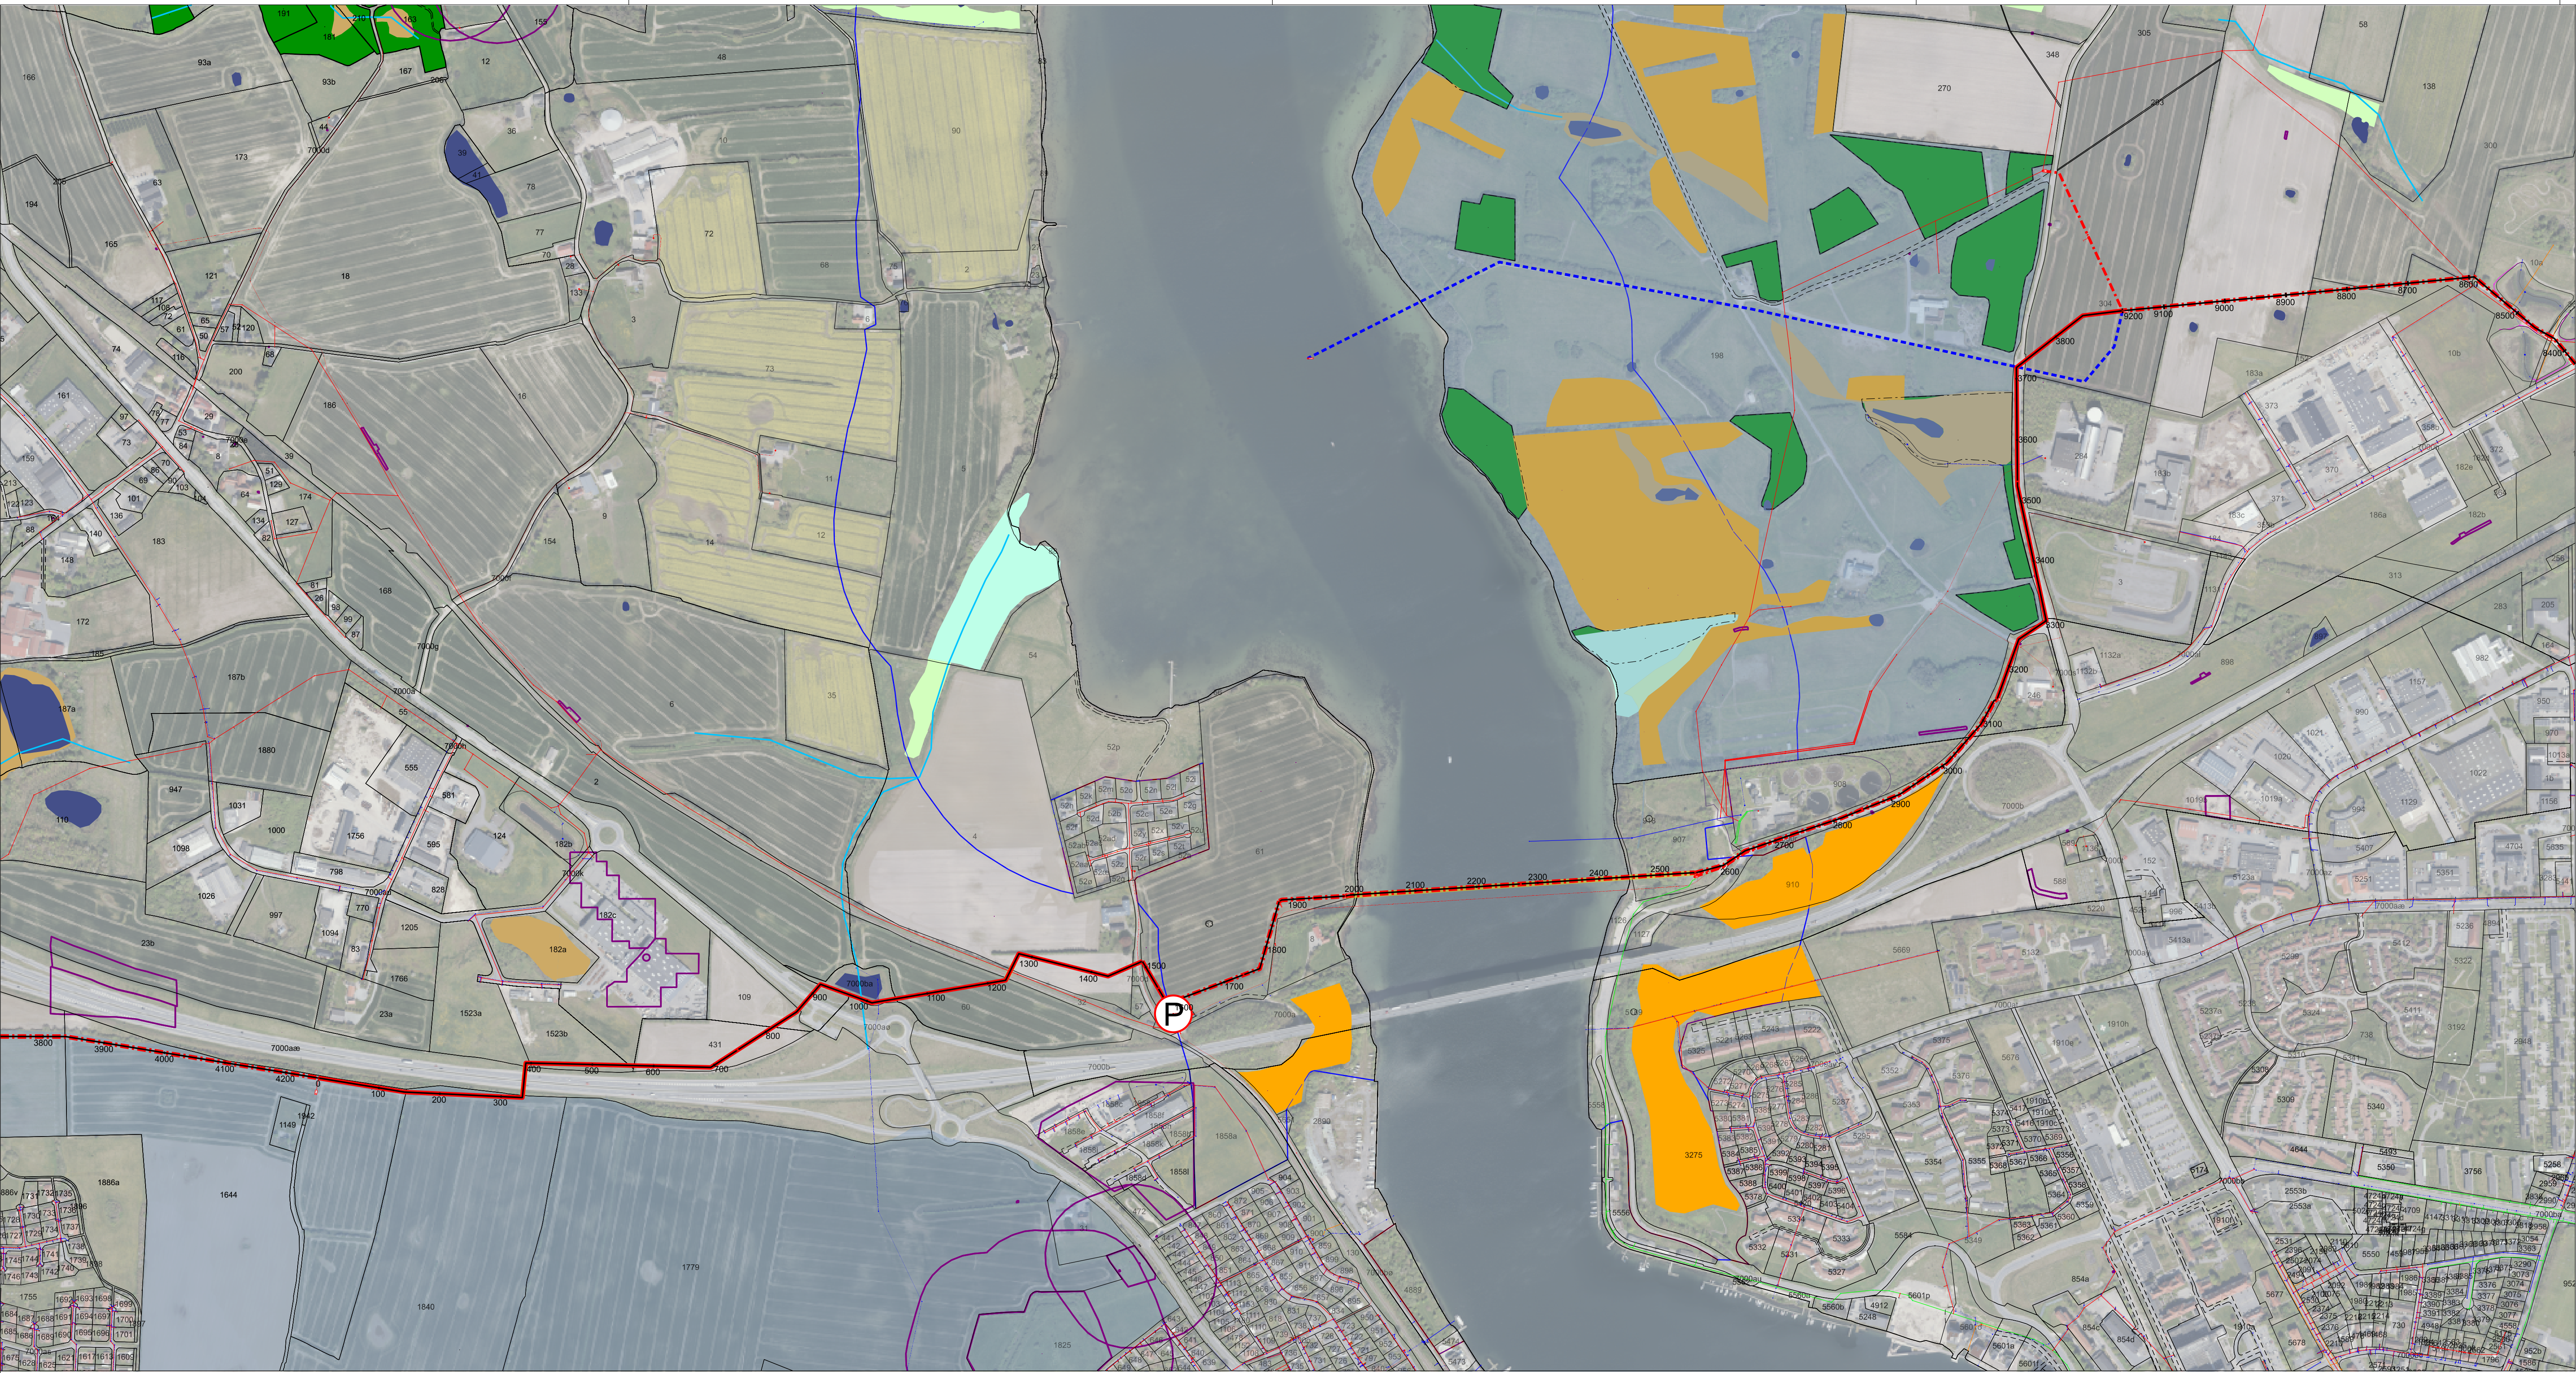

SIGNATURFORKLARING:

Projekterede ledninger
- - - Spildevandsledning - Tryk
- - - Spildevandsledning - gravitation

Øvrige signaturer
Eng
Sa
Mose
Strandeng
Fredskov
Overdrev
Fredning

Beskyttet vandløb
Fund- og fortdsminder
Pumpestation
Renseanlæg

