


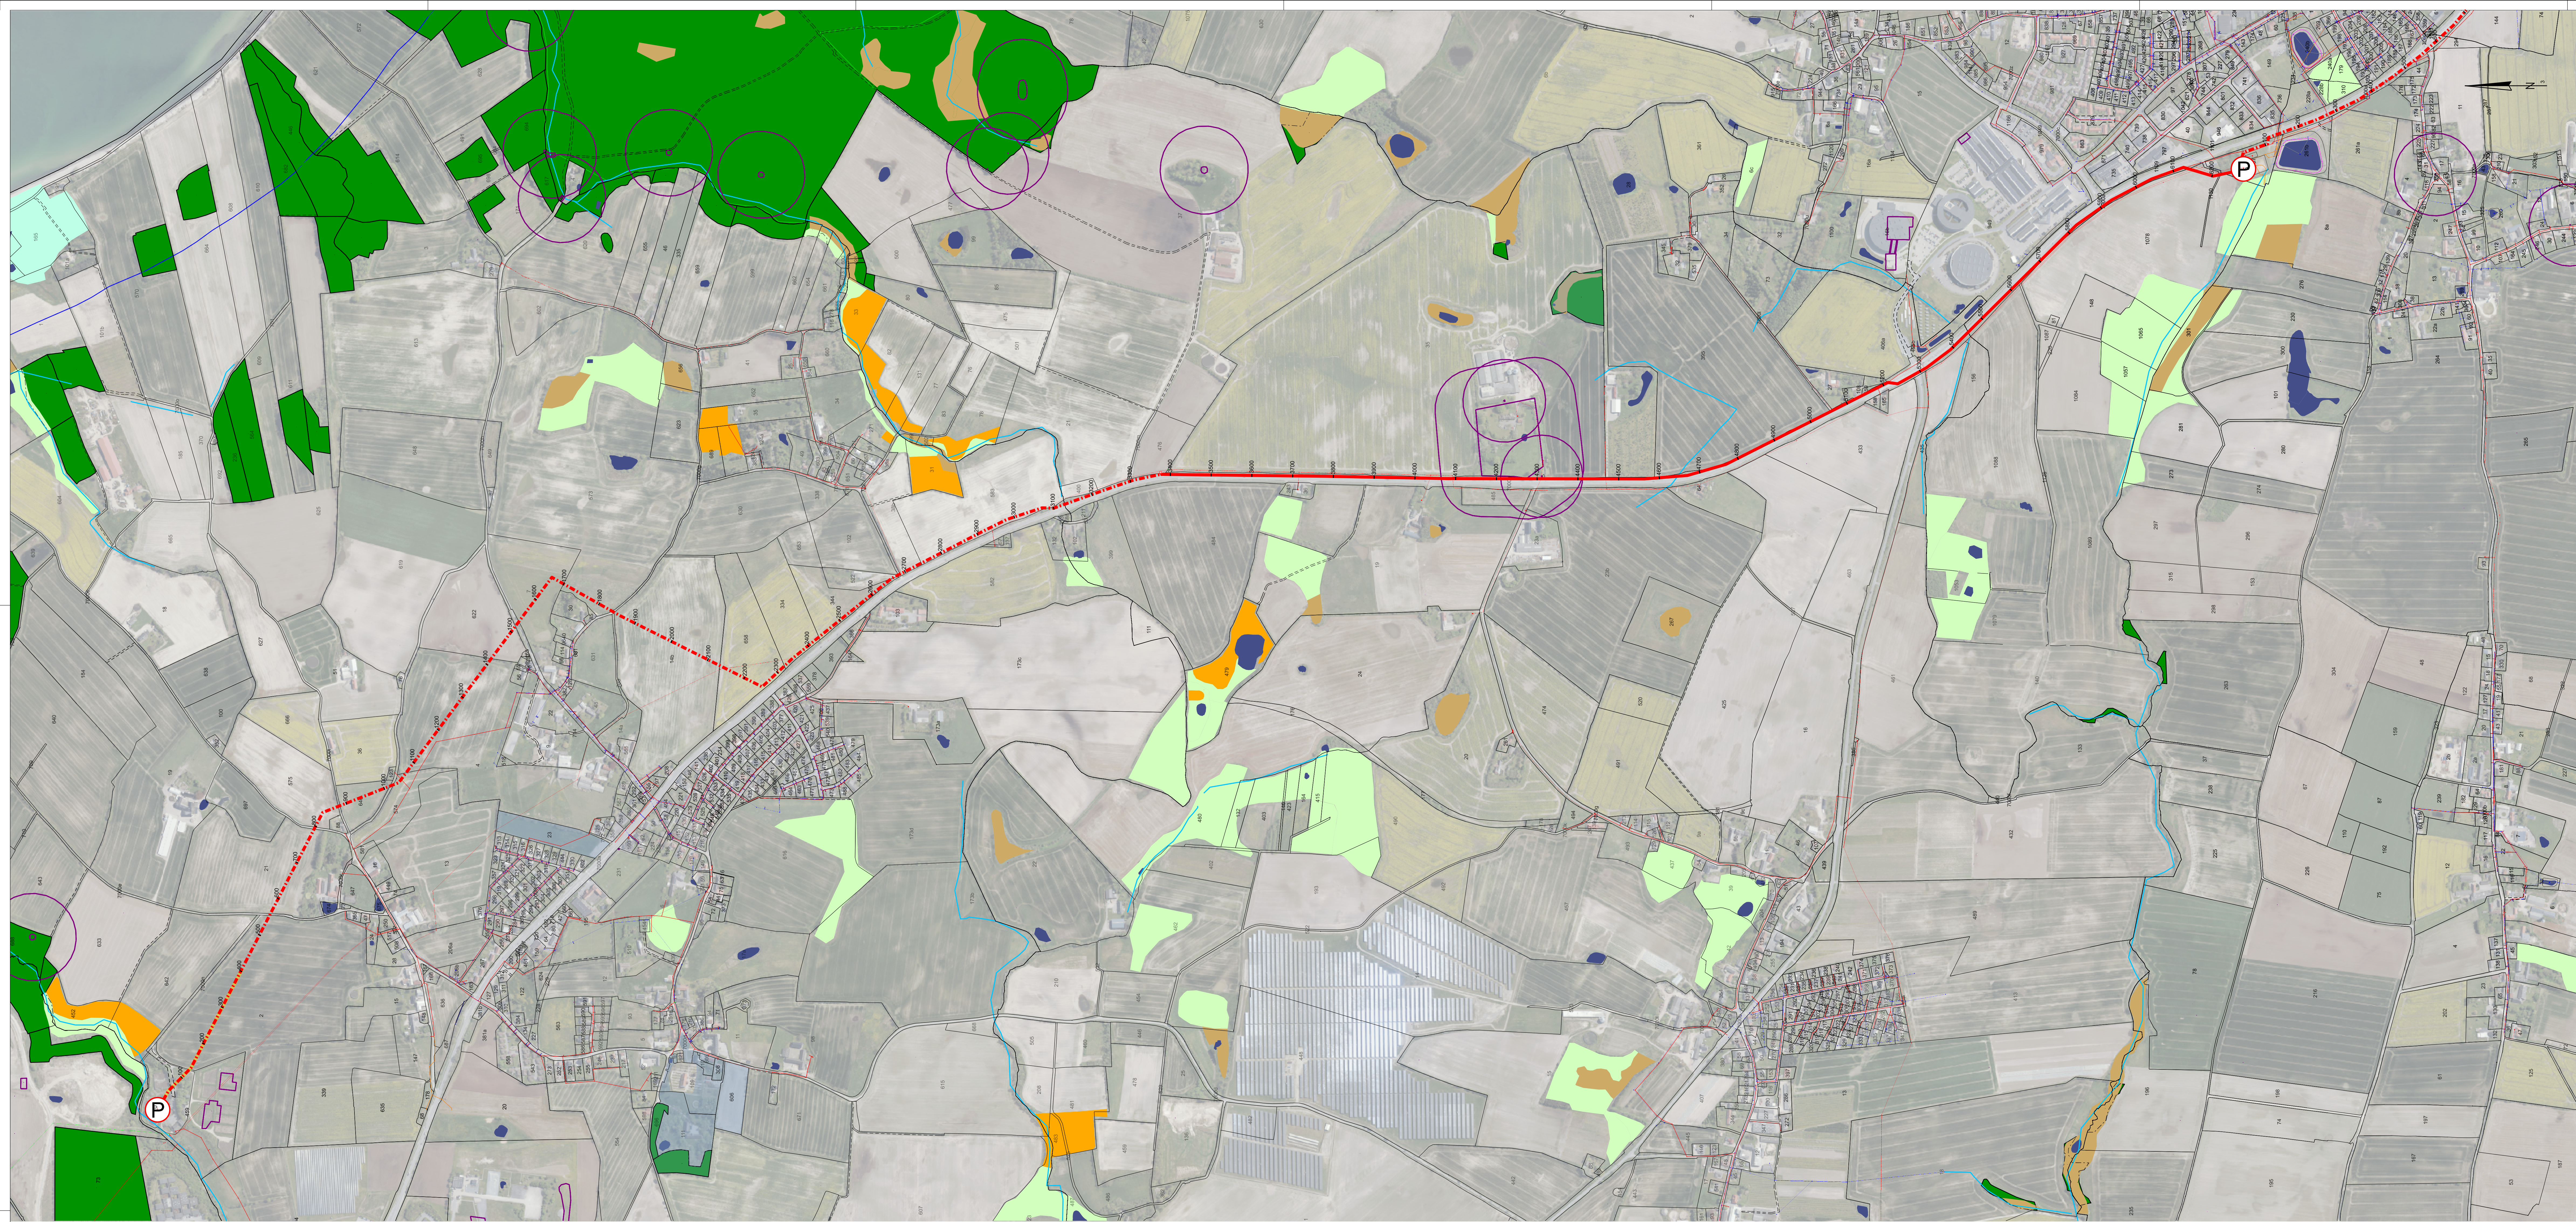

SIGNATURFORKLARING:

Projekterede ledninger
- - - - - Spildevandsledning - Tryk
———— Spildevandsledning - gravitation

Øvrige signaturer
Eng
Se
Mose
Strand
Fredskov
Overdrev
Fredning
Beskyttet vandløb
Fund- og forlidsninger
Pumpestation
Renseanlæg

