


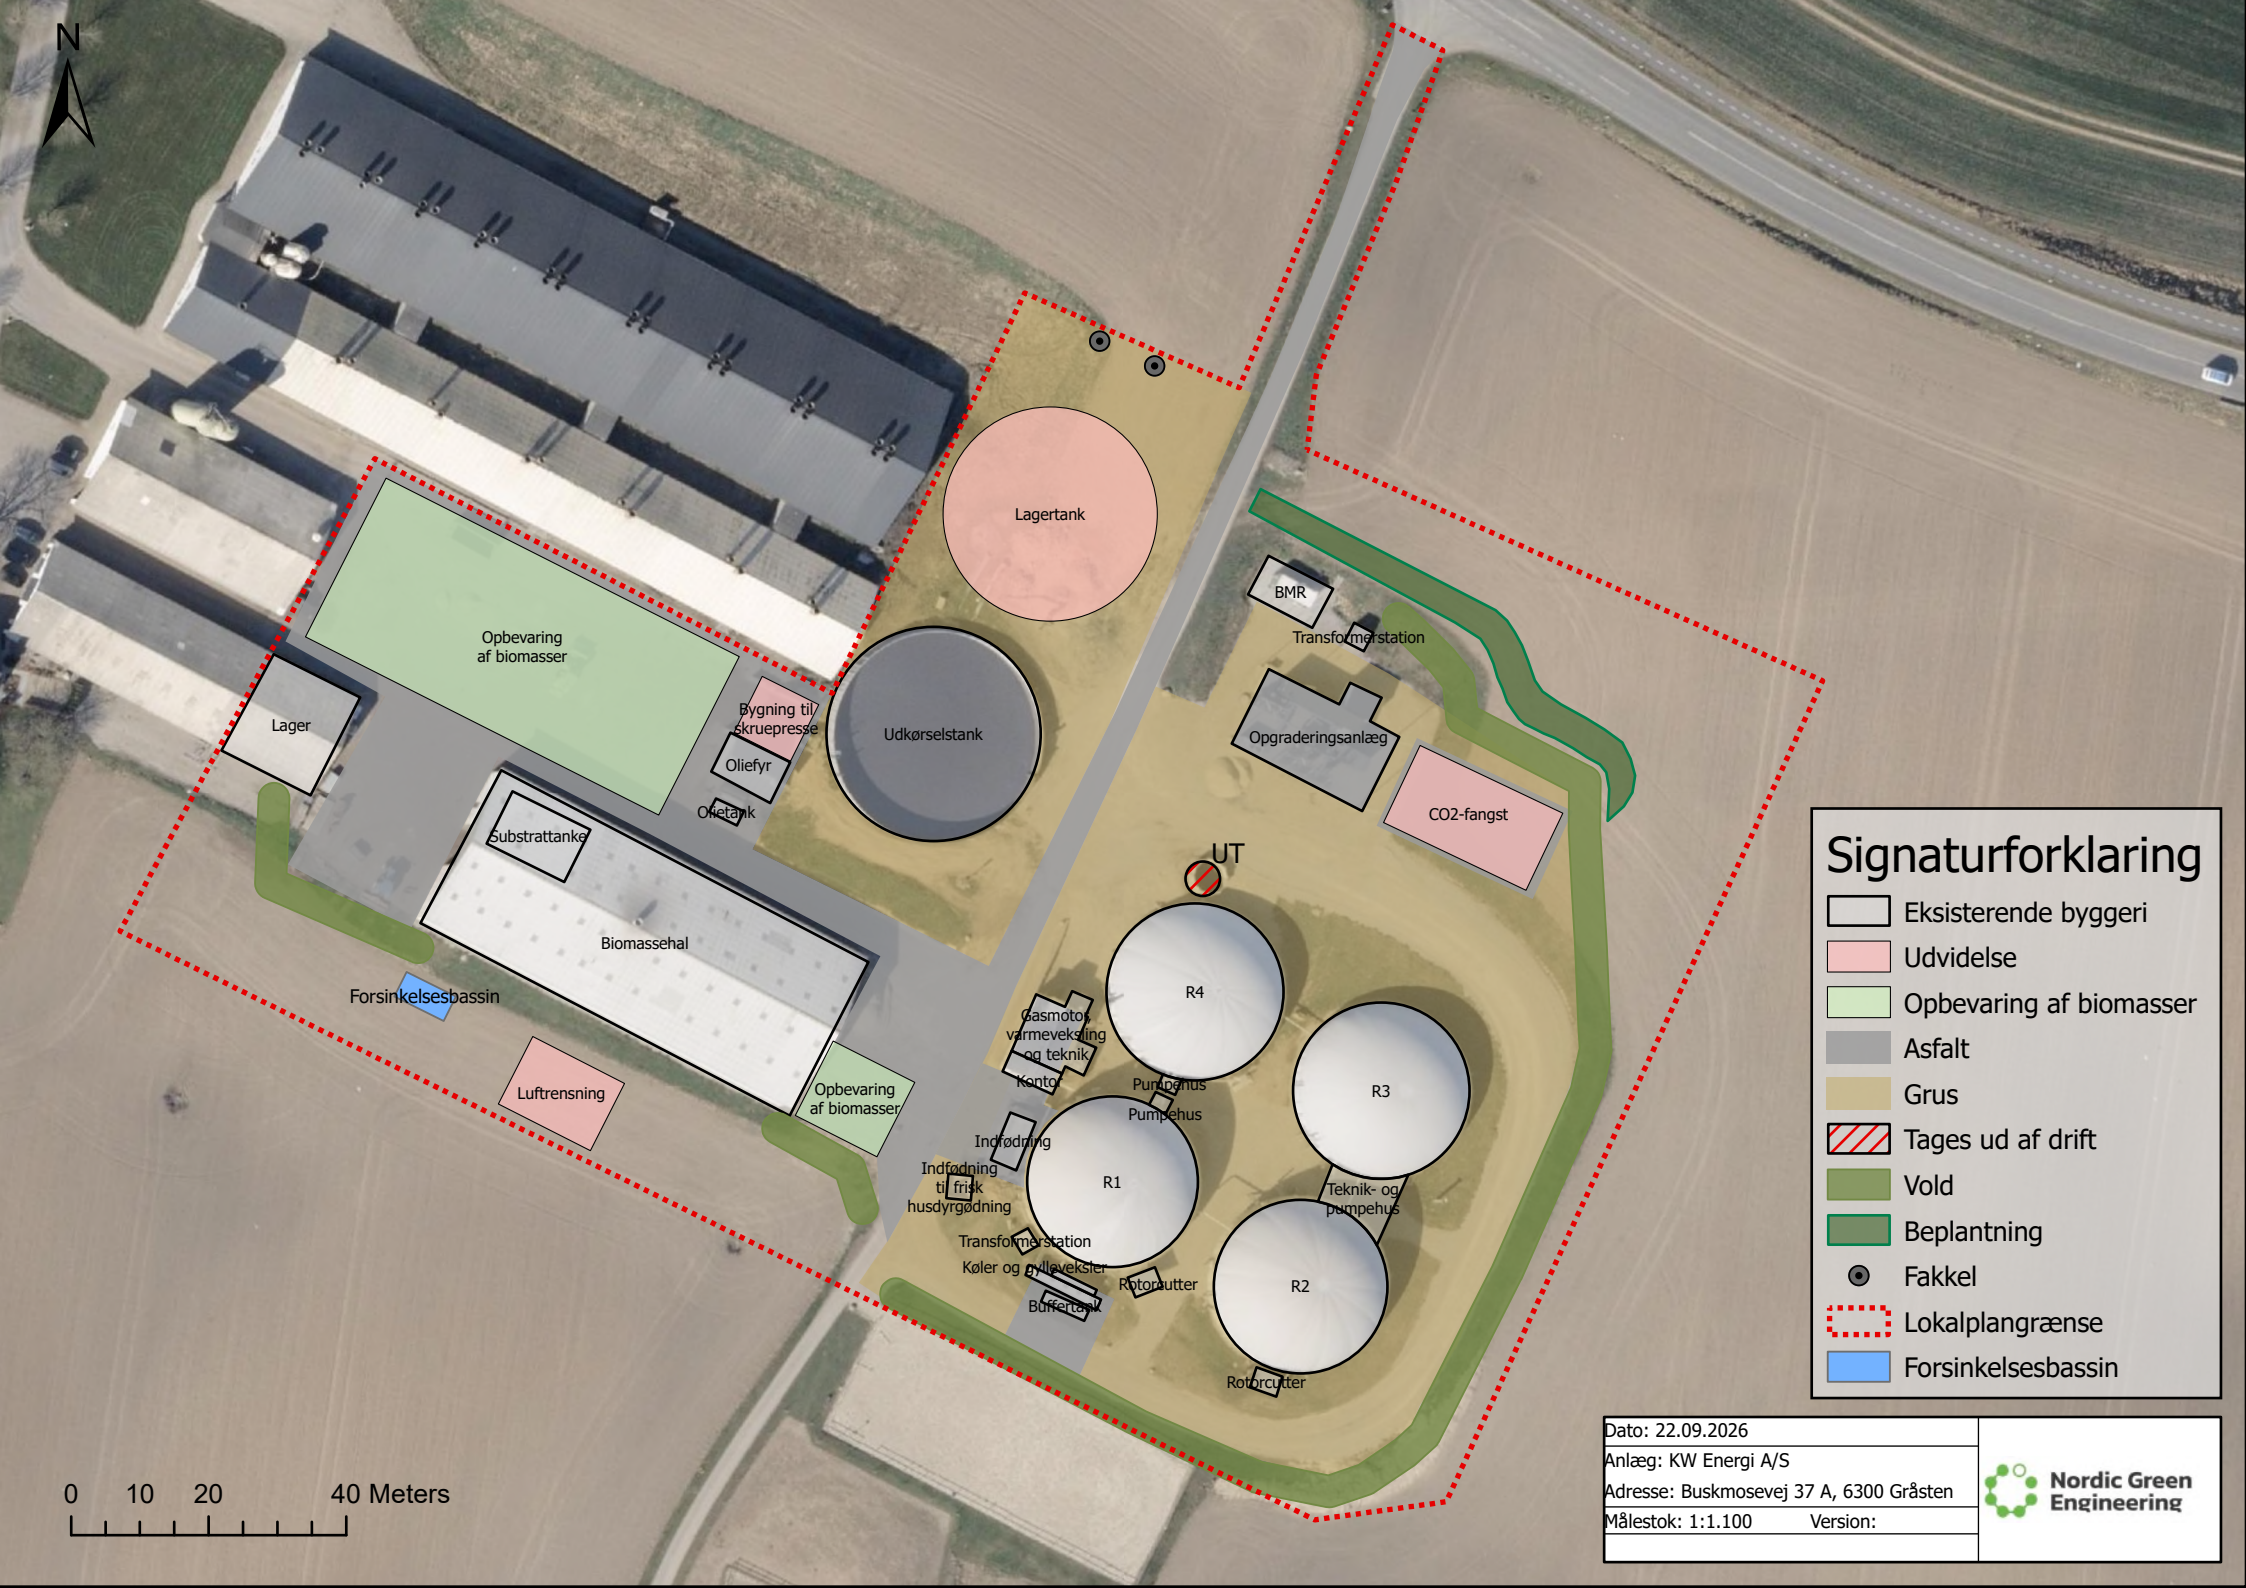

- Eksisterende byggeri
- Udvidelse
- Opbevaring af biomasser
- Asfalt
- Grus
- Tages ud af drift
- Vold
- Beplantning
- Fakkelt
- Lokalplangrænse
- Forsinkelsesbassin

-  Eksisterende byggeri
-  Udvidelse
-  Opbevaring af biomasser
-  Asfalt
-  Grus
-  Tages ud af drift
-  Vold
-  Beplantning
-  Fakkelt
-  Lokalplangrænse
-  Forsinkelsesbassin



**Nordic Green
Engineering**

