

Drejby Strand Camping v. Annemette Lykke Madsen
Kegnæsvej 85
6470 Sydals

Tilladelse til kystbeskyttelse på matrikelnummer 139, Skovby, Lysabild

Sønderborg Kommune meddeler tilladelse til at anlægge kystbeskyttelse på matrikelnummer 139, Skovby, Lysabild i Sønderborg Kommune. Tilladelsen er givet på de vilkår, som fremgår nedenfor.

Tilladelsen indeholder afgørelse efter kystbeskyttelsesloven og kysthabitatbekendtgørelsen. Afgørelse efter miljøvurderingsloven er truffet i en selvstændig sag (25/9417).

Sønderborg Kommune vurderer, at det ansøgte kan tillades efter kystbeskyttelsesloven.

Sønderborg Kommune vurderer, at der ikke skal udarbejdes en habitatkonsekvensvurdering for projektet.

Sønderborg Kommune vurderer, at der ikke skal udarbejdes en miljøkonsekvensvurdering (VVM) for projektet.


Tilladelsen må ikke udnyttes, før klagefristen er udløbet den 7. august 2025. Se klagevejledningen i bilag 1.

Vand og Natur


Sønderborg Kommune
Rådhusvej 10
6400 Sønderborg
T: 88 72 64 00

E: post@sonderborg.dk
W: sonderborgkommune.dk

10-07-2025
24/2188
KS: Irto

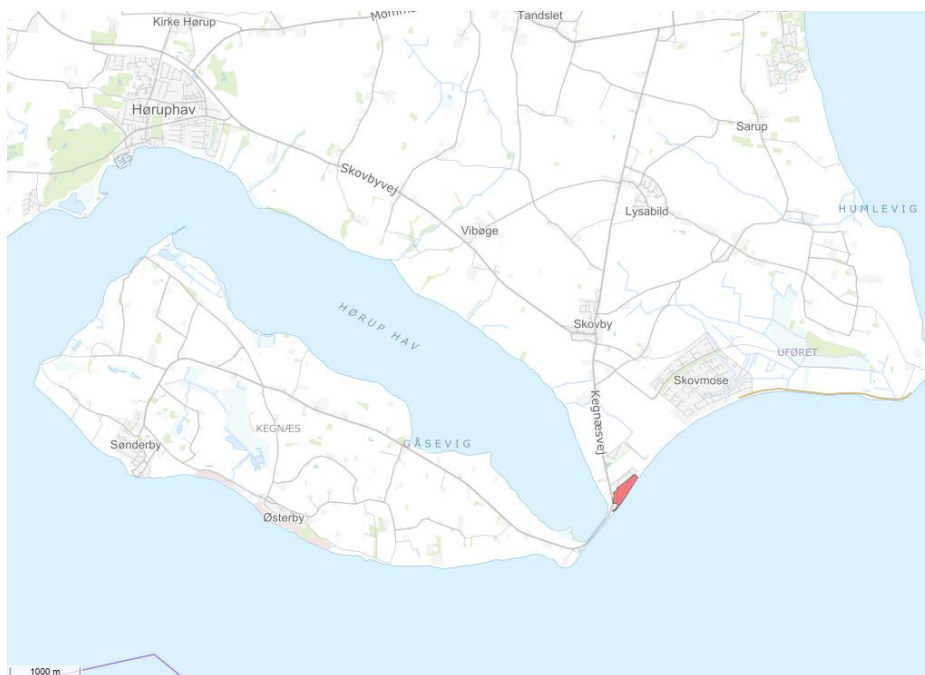

Figur 1. Oversigtskort. Den røde polygon viser projektets placering.

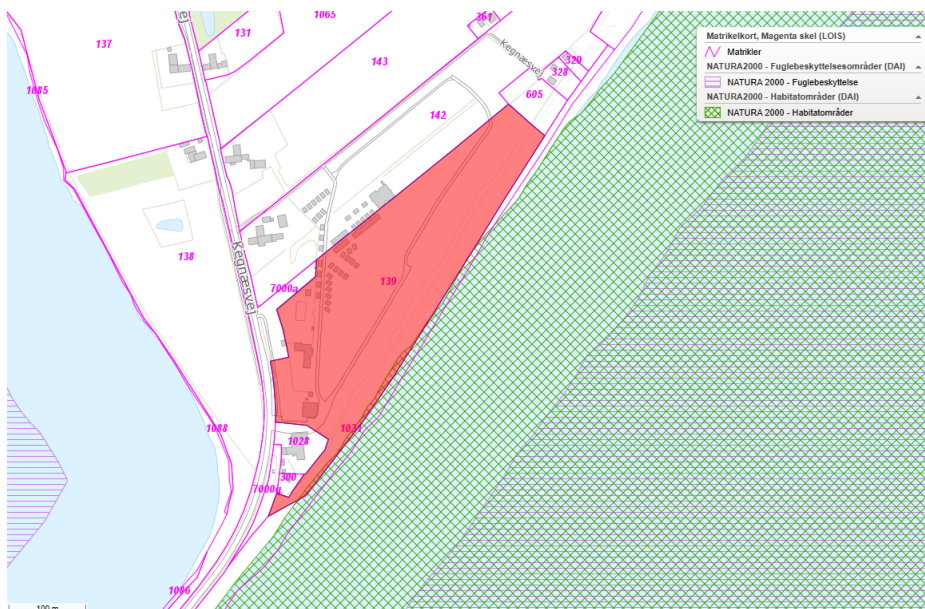

Figur 2. Projektområdet. Den røde polygon viser projektets placering. På kortet ses også matrikelgrænser og Natura 2000-områder.

Lovgrundlag

Tilladelsen meddeles efter § 3 stk. 1 i kystbeskyttelsesloven¹.

Tilladelsen skal, hvor det er aktuelt, omfatte og erstatte dispensationer og tilladelser fra følgende lovgivninger: Naturbeskyttelsesloven² (§§ 3, 8, 15-19 og 50 a), skovloven³ (§ 28), jagt- og vildtforvaltningsloven⁴ (§ 33, stk. 5) samt vandløbsloven⁵.

Projektet gennemføres inden for strandbeskyttelseslinjen, hvor der efter naturbeskyttelseslovens § 15 stk. 1 er forbud mod tilstandsændringer. Denne lovgivning er inkluderet i tilladelsen.

Projektet gennemføres uden for områder, der er omfattet af naturbeskyttelseslovens §§ 3, 8, 16-19 og 50 a, skovlovens § 28 og jagt og vildtforvaltningslovens § 33, stk. 5. Kystbeskyttelses anlægget har heller ikke indflydelse på det nærtliggende vandløb. Disse lovgivninger er derfor ikke inkluderet i denne tilladelse.

Sønderborg Kommune har vurderet, at projektet ikke medfører en væsentlig påvirkning af Natura 2000-områder eller bilag IV arter i forhold til kysthabitatbekendtgørelsen⁶. Se afsnittet "Begrundelse for ikke at kræve en habitatkonsekvensvurdering".

¹ Lovbekendtgørelse nr. 245 af 28. februar 2025 om kystbeskyttelse m.v.

² Lovbekendtgørelse nr. 927 af 28. juni 2024 om naturbeskyttelse

³ Lovbekendtgørelse nr. 690 af 26. maj 2023 om skove

⁴ Lovbekendtgørelse nr. 639 af 26. maj 2023 om jagt og vildtforvaltning

⁵ Lovbekendtgørelse nr. 1217 af 25. november 2019 om lov om vandløb

⁶ Bekendtgørelse nr. 654 af 19. maj 2020 om administration af internationale naturbeskyttelsesområder samt beskyttelse af visse arter for så vidt angår kystbeskyttelsesforanstaltninger samt etablering og udvidelse af visse anlæg på søterritoriet

Vilkår

Tilladelsen til projektet gives på følgende vilkår:

1. Etablering, udformning og drift af anlægget skal ske i overensstemmelse med ansøgningen (vedlagt i bilag 3), samt vilkår i denne tilladelse.
2. Det godkendte anlæg må ikke udvides eller ændres uden Sønderborg Kommunes tilladelse.
3. Anlæggets ejer forpligter sig til løbende at vedligeholde anlægget i god og forsvarlig stand.
4. Tilladelsen bortfalder, hvis anlægsarbejdet ikke er afsluttet inden for 2 år efter udstedelsen.
5. Sønderborg Kommune kan kræve anlægget eller dele heraf fjernet for ejers regning, hvis:
 - anlægget ikke bliver løbende vedligeholdt,
 - vilkår for tilladelsen ikke bliver opfyldt eller overholdt,
 - anlægget forårsager uforudsete, skadelige virkninger, eller
 - anlægget ikke længere beskytter de interesser, som er grundlag for tilladelsen.

Hvis anlægget fjernes, skal området bringes i en stand så tæt som muligt på de forhold, som eksisterede inden anlægget blev etableret. Sønderborg Kommune (vand-natur@sonderborg.dk) og Geodatastyrelsen (gst@gst.dk) skal underrettes umiddelbart efter, at anlægget er permanent fjernet.

6. Samtidig med at anlægsarbejdet afsluttes, skal der indsendes en færdigmelding til Vand & Natur, vand-natur@sonderborg.dk. Færdigmeldingen skal bekræfte, at anlægget er opført i overensstemmelse med tilladelsen.

Øvrige forhold

Kommunen skal gøre opmærksom på følgende forhold:

- Arbejdskørsel må ikke ske i beskyttet natur, og eventuelle skader på landskabet skal reableres.
- Hvis der under anlægningsarbejdet bliver fundet kulturhistoriske spor eller elementer, skal arbejdet stoppes. Ejer skal anmelde eventuelle fund til Sønderjyllands Museum, jf. museumslovens §29.



- Tilladelsen fortabes, hvis de fastsatte vilkår ikke bliver opfyldt.
- Tilladelsen fritager ikke modtageren for pligten til at indhente de tilladelser og godkendelser i forhold til anden lovgivning, der er nødvendige for gennemførelse af projektet.
- Tilladelsen erstatter ikke privatretlige aftaler med fysiske og juridiske personer, som kan være berørt af projektet, ligesom den ikke fritager ejeren af anlægget for et opstået civilretligt ansvar i forbindelse med anlæggets etablering eller tilstedeværelse.
- Tilladelsen indeholder ikke en garanti for den projekterede konstruktions sikkerhed eller stabilitet.

Begrundelse for tilladelsen

Ifølge kystbeskyttelseslovens § 1 er formålet med kystbeskyttelse at beskytte mennesker og ejendom ved at reducere risikoen for oversvømmelser eller erosion fra havet. Når Sønderborg Kommune giver en tilladelse, skal vi varetage formålet ved en afvejning af følgende hensyn:

- 1) Behovet for kystbeskyttelse
- 2) Økonomiske hensyn ved projekter omfattet af kapitel 1a
- 3) Kystbeskyttelsesforanstaltningens tekniske og natur- og miljømæssige kvalitet
- 4) Rekreativ udnyttelse af kysten
- 5) Sikring af den eksisterende adgang til og langs kysten
- 6) Andre forhold

Sønderborg Kommune har foretaget en afvejning af de relevante hensyn for og imod projektet. Sønderborg kommune har i sin afgørelse især lagt vægt på hensynene 3 - 6. Vurderingen af de enkelte hensyn uddybes i de følgende afsnit.

Ved en samlet afvejning af hensynene i kystbeskyttelsesloven, finder Sønderborg Kommune, at der kan gives tilladelse til at etablere den ansøgte kystbeskyttelse.

Hensyn 1 - Behovet for kystbeskyttelse

Formålet med at etablere kystbeskyttelse er, ifølge § 1 i kystbeskyttelsesloven, at reducere en risiko ved erosion eller oversvømmelse. Risikoen skal ses som kombinationen af den sårbarhed, der ønskes beskyttet og den konkrete fare for erosion/oversvømmelse.

Faren i denne sag relaterer sig til erosion. Området er primært udsat for akut erosion, mens den kroniske erosion er lille. Under stormfloden i 2023 blev kystskrænten kraftigt eroderet i fire sandlommer og skrænten rykkede flere meter tilbage.

Sårbarheden relaterer sig til campingpladsens arealer, som består af græsarealer som benyttes til camping, og dermed tabt indtjening hvis arealerne borteroderer.

Sønderborg Kommune vurderer på den baggrund, at der er en risiko for erosion og dermed et behov for kystbeskyttelse, men at risikoen og behovet er af mindre omfang end hvis der havde ligget f.eks. et hus meget tæt på skrænten.

Hensyn 2 - Økonomiske hensyn ved projekter omfattet af kapitel 1a

Projektet er ikke omfattet af kapitel 1a, hvorfor dette hensyn ikke skal indgå i afvejningen.

Ved enkeltansøgninger er det den enkelte lodsejer selv, der vurderer om etablerings- og vedligeholdelsesomkostninger til kystbeskyttelse står mål med værdien af det, der skal beskyttes.

Hensyn 3 - Kystbeskyttelsesforanstaltningens tekniske og natur- og miljømæssige kvalitet

Projektet er dimensioneret til at beskytte ejendommen mod erosion fra havet ved en 100-års hændelse de næste 50 år. Anlæggene udføres fra toppen af skrænten (varierende fra kote 5,5 til 9,0) og ned til toppen af det eksisterende lerlag (dog ikke lavere end kote -0,75 m). Ifølge den nyeste højvandsstatistik 2024 fra Sønderborg Havn er vandstanden ved en 100-års hændelse på 221 cm. Anlæggets forventede levetid er sat til 50 år, og der tillægges derfor 32 cm for fremtidige klimaændringer (SSP2-4,5). Det giver en total vandstand på 253 cm. Ansøger har ikke angivet en bølgehøjde, men eftersom anlæggenes mindste højdekote er 5,5 m, er der rum til bølger med en højde på op til 297 cm inden de når over anlægget. Sønderborg Kommune vurderer, at projektet er dimensioneret så det vil reducere risikoen for erosion indenfor levetiden på 50 år.

Kystbeskyttelsesforanstaltningens natur- og miljømæssige kvalitet er en vurdering af projektets indvirkning på blandt andet kystlandskabet og naturens frie udfoldelse. Skråningsanlæggene bliver udført i komprimeret moræneler, som er det naturligt forekommende materiale i den øvrige kystskrænt omkring sandlommerne. Sønderborg Kommune vurderer, at der er valgt en naturbaseret løsning, som passer ind i de lokale forhold. Løsningen giver mulighed for afgivelse af sediment i tilfælde af erosion på skrænten og dermed en fortsat naturlig kystdynamik uden negativ påvirkning.

Hensyn 4 - Rekreativ udnyttelse af kysten

Hensynet til den rekreative udnyttelse af kysten vedrører navnlig mulighederne for at etablere eller bevare strandarealer.

Projektområdet ligger ud til den offentlige badestrand Drejby Strand (Kerneland) og stranden foran anlægget har derfor høj rekreativ værdi. Da projektet ikke vil påvirke den naturlige kystdynamik (se Hensyn 3) og dermed heller ikke stranden, vurderer Sønderborg Kommune, at projektet ikke vil hindre den rekreative udnyttelse af stranden.

Hensyn 5 - Sikring af den eksisterende adgang til og langs kysten

Dette hensyn omhandler sikring af offentlighedens adgang til og langs kysten, som er en lovbestemt ret fastsat i naturbeskyttelsesloven (§ 22).

Skråningsanlæggene etableres i de fire sandlommer, hvor kysten er rykket kraftigt tilbage i forhold til den øvrige kystskrænt. Anlæggene kommer til at udfylde lommerne, men kommer ikke til at gå længere ud end den øvrige skrænt. Sønderborg Kommune vurderer på den baggrund, at projektet ikke ændrer på den eksisterende adgang langs kysten.

Ud fra nyeste flyfoto ses det, at der er flere nedgange fra campingpladsen til stranden ned over den øvrige del af skrænten som stadig er bevaret efter stormfloden. Sønderborg Kommune vurderer derfor, at projektet heller ikke ændrer på den eksisterende adgang til kysten.

Hensyn 6 - Andre forhold

Inkluderet lovgivning

Projektet er omfattet af § 15 i naturbeskyttelsesloven om strandbeskyttelse. Det følger af lovbemærkninger til ændring af kystbeskyttelsesloven, at en tilladelse efter kystbeskyttelsesloven også skal rumme de hensyn, som de inkluderede regler varetager. Hensynet til strandbeskyttelseslinjen inkluderes i tilladelsen til projektet efter kystbeskyttelsesloven (jf. § 3a). Der skal derfor ikke gives en særskilt dispensation fra strandbeskyttelseslinjen efter naturbeskyttelsesloven.

Strandbeskyttelseslinjen

Projektet ligger indenfor strandbeskyttelseslinjen (§ 15 i naturbeskyttelsesloven). Formålet med strandbeskyttelsen er at bevare de åbne kyster og de landskabelige, naturmæssige og rekreative værdier, der er knyttet til kysterne. Der er derfor forbud mod tilstandsændringer indenfor strandbeskyttelseslinjen.

Skråningsanlæggene bliver udført i komprimeret moræneler, som er det naturligt forekommende materiale i skrænten. Anlæggene beplantes med en vegetation tilsvarende hvad der ellers er på skrænten. Sønderborg Kommune vurderer, at der er valgt en naturbaseret løsning, som kommer til at falde naturligt ind i omgivelserne og derfor ikke strider mod hensynene til strandbeskyttelsen.

Begrundelse for ikke at kræve en habitatkonsekvensvurdering

Projektet er omfattet af bestemmelserne i kysthabitatbekendtgørelsen, og Sønderborg Kommune skal derfor vurdere om projektet i sig selv eller i forbindelse med andre projekter og planer kan påvirke et internationalt naturbeskyttelsesområde (Natura 2000-område) væsentligt (jf. § 3 i kysthabitatbekendtgørelsen). Dette gælder også, selvom projektet finder sted uden for Natura 2000-områder, da det kan have betydning ind i et Natura 2000-område.

Sønderborg Kommune skal samtidig vurdere projektets virkning på arter omfattet af habitatdirektivets bilag IV (jf. § 7 i kysthabitatbekendtgørelsen). Dette gælder uanset om arterne befinder sig udenfor et Natura 2000-område.

Internationale naturbeskyttelsesområder (Natura 2000-områder)

Projektområdet ligger i umiddelbar tilknytning til internationale naturbeskyttelsesområder (Natura 2000-områder), dvs. habitatområder, fuglebeskyttelsesområder eller Ramsar områder.

Nærmeste Natura 2000-område er Flensborg Fjord, Bredgrund og farvandet omkring Als habitatområde nr. H173 og Flensborg Fjord og Nybøl Nor fuglebeskyttelsesområde F64. Der er ca. 20 m til habitatområdet og 200 m til fuglebeskyttelsesområdet (se figur 2).

Områderne er udpeget som Natura 2000-område på grund af en række naturtyper og arter (se tabel 1).

Tabel 1. Naturtyper og arter, der udgør det gældende udpegningsgrundlag for Natura 2000-området, på baggrund af basisanalyse 2022-2027.

Udpegningsgrundlag for Habitatområde nr. H173	
Naturtyper	Bugt
	Rev
	Sandbanke
Arter	Marsvin
Udpegningsgrundlag for Fuglebeskyttelsesområde nr. F64	
Fugle	Edderfugl (trækfugl)
	Hvinand (trækfugl)

Kystbeskyttelsen laves i naturlige materialer tilsvarende den øvrige kystskrænt, og vil ikke påvirke kystlandskabet negativt. På den baggrund vurderer Sønderborg Kommune, at det ansøgte i sig selv eller i sammenhæng med andre planer og projekter ikke vil kunne påvirke udpegede arter eller naturtyper i Natura 2000-områderne.

Bilag IV arter

En række dyr og planter, der er omfattet af habitatdirektivets bilag IV, kan have levested, fødesøgningsområde, ynglested eller sporadisk levested i eller omkring projektområdet. Ifølge habitatdirektivet må yngle- og rasteområder ikke beskadiges eller ødelægges.

Der er registreret Bilag IV arterne stor vandsalamander og marsvin indenfor 1 km fra projektområdet, men ingen indenfor selve projektområdet. På baggrund af faglige rapporter⁷⁺⁸ om Bilag IV-arter og kommunens øvrige kendskab til området, vurderer kommunen, at følgende arter kan være til stede i området: Løvfrø, spidssnudet frø og markfirben.

Markfirben yngler typisk på solvendte skrånninger med bar jord, sand og sparsom bevoksning. Kystskrænten i projektområdet er kraftig bevokset, og Sønderborg Kommune vurderer at den ikke egnet som yngle- og rasteområde for markfirben. Projektområdet vurderes heller ikke at være egnet som yngle- eller rasteområde for de øvrige nævnte padder, som typisk findes i vandhuller og vådområder. På denne baggrund vurderer Sønderborg Kommune, at projektet ikke vil medføre en væsentlig negativ påvirkning af levesteder og bestande af bilag IV arter.

Samlet vurdering

Sønderborg Kommune har i denne sag vurderet, at projektet ikke vil medføre en væsentlig påvirkning af Natura 2000-området eller bilag IV arter. Det er derfor Sønderborg Kommunes vurdering, at der ikke skal udarbejdes en habitatkonsekvensvurdering af projektet.

Begrundelse for ikke at kræve en miljøkonsekvensrapport

Sønderborg Kommune, vurderer på baggrund af en VVM-screening, at etablering af kystbeskyttelsen ved Drejby Strand Camping, Kegnæsvej 85, 6470 Sydals ikke er VVM-pligtigt, jf. Miljøvurderingslovens § 21. Afgørelse efter miljøvurderingsloven er truffet i en selvstændig sag (25/9417).

⁷ Danmarks Miljøundersøgelser (2007) Håndbog om dyrearter på habitatdirektivets bilag IV. Faglig rapport fra DMU nr. 635, 2007


⁸ Kjær et al. (2023): Opdatering af: Håndbog om dyrearter på habitatdirektivets Bilag IV. Aarhus Universitet, DCE – Nationalt Center for Miljø og Energi, 271 s. - Videnskabelig rapport nr. 520

Projektbeskrivelse


Drejby Strand Camping ligger helt ud til kysten (se figur 1 og 2). Under stormfloden i oktober 2023, blev skråningen foran campingpladsen udsat for akut erosion. Erosionen skete hovedsageligt i fire adskilte lommer langs kysten, som består af et mere sandet materiale end resten af skrænten (se figur 3). Ejeren af campingpladsen har søgt om etablering af kystbeskyttelse i de fire adskilte sandlommer, for at beskytte disse dele af kysten mod yderligere erosion.

Kystbeskyttelsen laves som skråningsbeskyttelser af komprimeret moræneler, svarende til hvad den naturlige skrænt uden for sandlommerne består af. Der etableres skråningsbeskyttelse i de fire sandlommer, svarende til en samlet længde på ca. 111 m over en afstand på 210 m. Anlæggene udføres fra toppen af skrænten (varierende fra kote 5,5 til 9,0) og ned til toppen af det eksisterende lerlag (dog ikke lavere end kote -0,75 m). I figur 4 ses et tværsnit gennem et af anlæggene. Der laves efterfølgende en beplantning på anlæggene, som tager afsæt i den nuværende vegetation på resten af skrænten.

Anlægsarbejdet udføres i vinterhalvåret og forventes at vare mindre end 3 måneder. Anlægsarbejdet skal udføres fra stranden, og der vil derfor være maskinkørsel på stranden.

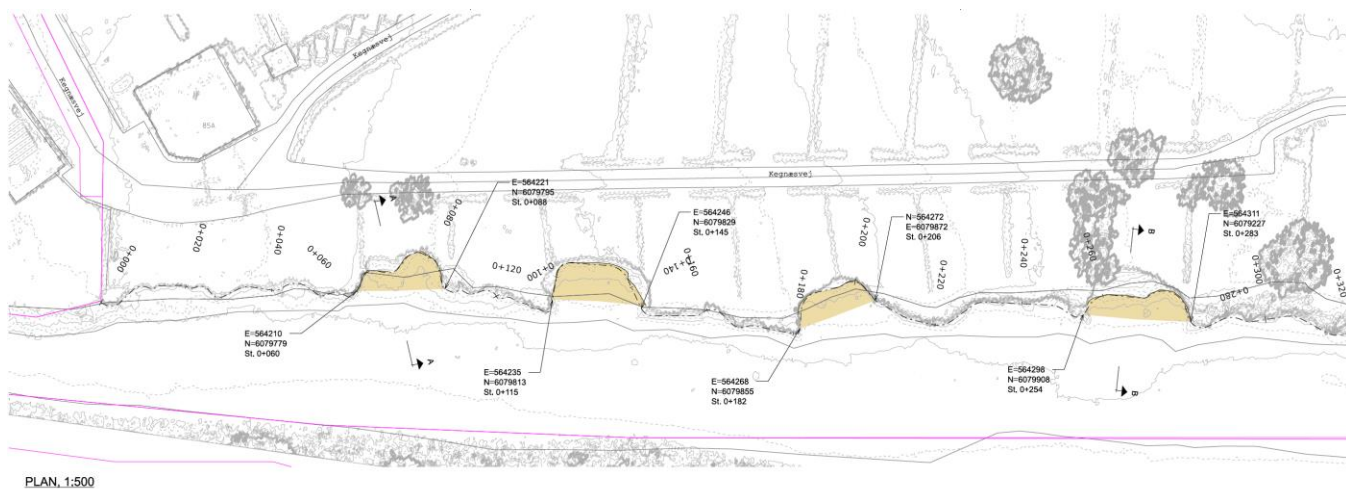

Figur 3. Planskitse over de fire sandlommer hvor der er sket erosion, og hvor der skal laves kystbeskyttelse.

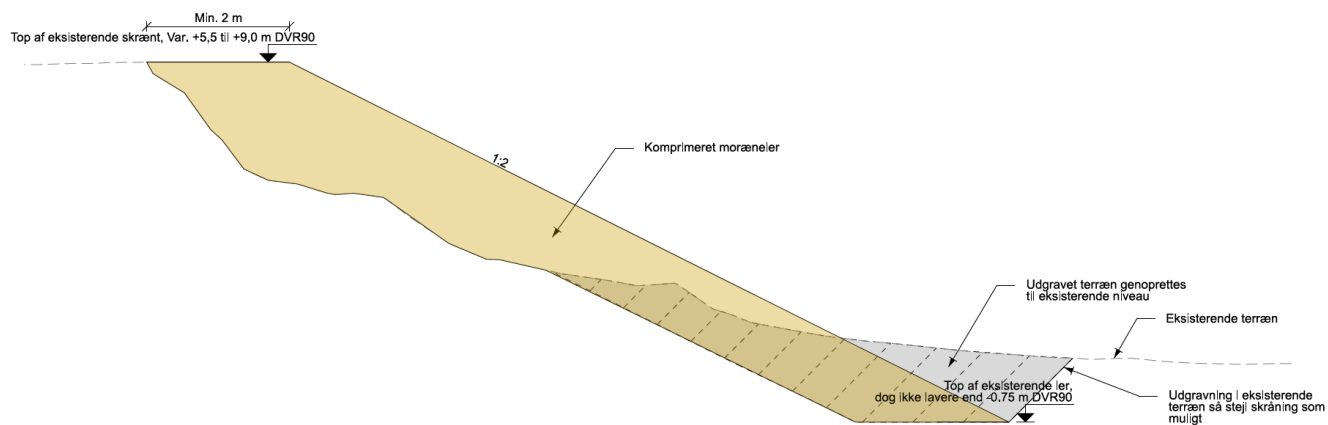

TVÆRSNIT A-A, 1:50
St 70

Figur 4. Tværsnit af skråningsbeskyttelsen i en af de fire sandlommer.

Sagsgennemgang

Sønderborg Kommune modtog en fuldt oplyst ansøgning den 1. april 2025. Derefter blev ansøgningen sendt i høring ved ejerne af matrikel 300, 328 og 605 Skovby, Lysabild, Miljøstyrelsen, Kystdirektoratet og Sønderborg Forsyning. Ansøgningen blev også sendt til orientering til Danmarks Naturfredningsforening, Dansk Ornitologisk Forening, Friluftsrådet, Fritidshusejernes Landsforening, EjendomDanmark og Geodatastyrelsen.

Der kom et høringssvar fra Kystdirektoratet (KDI), som findes i bilag 2. Høringssvaret blev sendt i partshøring hos ansøgerne.

KDI skriver i deres høringssvar, at der er fare for akut erosion i det pågældende område, og at sårbarheden udgøres af tabt udlejning af de borteroderede arealer. KDI vurderer at der er en risiko for akut erosion på kyststrækningen, og at den valgte løsning kan reducere risikoen. KDI skriver desuden, at da den anvendte løsning bliver anlagt med naturligt forekommende materialer, er det en naturbaseret løsning, som passer ind i de lokale forhold. Løsningen giver mulighed for forsat naturlig kystdynamik uden negativ påvirkning. Skråningsbeskyttelsen vil enkelt kunne vedligeholdes, når det bliver nødvendigt.

Udkast til tilladelsen har været i partshøring ved ansøger og naboer. Ansøger og naboer havde ingen bemærkninger til udkastet.

Klage og søgsmål

Du kan klage over denne afgørelse til Miljø- og Fødevareklagenævnet i 4 uger fra offentliggørelsen. I vedlagte klagevejledning fremgår det, hvordan der kan klages.

Klagen skal være modtaget senest den 7. august 2025. Tilladelsen må ikke udnyttes, før klagefristen er udløbet.

Fristen for eventuelt søgsmål ved domstolene er 6 måneder, jf. §18 b i kystbeskyttelsesloven.

Offentliggørelse

Afgørelsen bliver offentliggjort i 4 uger fra dags dato på kommunens hjemmeside www.sonderborgkommune.dk under "Høringer og afgørelser".

Venlig hilsen

Kysttemaet
Vand & Natur
Sønderborg Kommune

Anne Lausten Hansen
Telefon: 2790 6902
E-mail: auha@sonderborg.dk

Bilag:

Bilag 1: Klagevejledning
Bilag 2: Høringssvar fra Kystdirektoratet
Bilag 3: Ansøgning om tilladelse til kystbeskyttelse inkl. bilag

Kopi sendt til:

- Ejere af matrikelnummer 300, 328 og 605 Skovby, Lysabild
- Miljøstyrelsen (mst@mst.dk)
- Kystdirektoratet (kdi@kyst.dk)
- Sønderborg Forsyning A/S (projekt@sonfor.dk)
- Dansk Ornitologisk Forening (dof@dof.dk, soenderborg@dof.dk)
- Friluftsrådet (lokalraad@friluftsraadet.dk,
soenderborg@friluftsraadet.dk)



- Fritidshusejernes Landsforening (sekretariat@mitfritidshus.dk)
- Ejendomsforeningen Danmark (info@ejd.dk)
- Geodatastyrelsen (gst@gst.dk)

Bilag 1 - Klagevejledning

Dette dokument indeholder følgende afgørelser:

- Afgørelse om at give tilladelse til projektet
- Afgørelse om, at der ikke skal udarbejdes en konsekvensvurdering

Afgørelserne kan påklages til Miljø- og Fødevareklagenævnet

For afgørelserne gælder følgende:

- Afgørelsen kan alene påklages i forhold til retlige spørgsmål
- Klagefristen er 4 uger fra den dag afgørelsen er meddelt. Er afgørelsen offentligt bekendtgjort, regnes klagefristen dog altid fra bekendtgørelsen. Hvis klagefristen udløber på en lørdag eller helligdag, forlænges klagefristen til den følgende hverdag
- Afgørelsen kan påklages af:
 - 1) adressaten for afgørelsen,
 - 2) ejeren af den ejendom, som afgørelsen vedrører,
 - 3) enhver, der har en væsentlig individuel interesse i sagens udfald,
 - 4) en berørt nationalparkfond oprettet efter lov om nationalparker,
 - 5) lokale foreninger og organisationer, som har en væsentlig interesse i afgørelsen,
 - 6) landsdækkende foreninger og organisationer, hvis hovedformål er beskyttelse af natur og miljø,
 - 7) landsdækkende foreninger og organisationer, som efter deres formål varetager væsentlige rekreative interesser, når afgørelsen berører sådanne interesser,
 - 8) landsdækkende foreninger og organisationer, som efter deres formål varetager væsentlige brugerinteresser inden for arealanvendelsen, og som repræsenterer mindst 100 medlemmer, og
 - 9) Miljøministeren og andre offentlige myndigheder
- Du klager via klageportalen, som du finder via borger.dk eller virk.dk. Du logger på klageportalen med NemID. En klage er indgivet, når den er tilgængelig for Sønderborg Kommune via klageportalen. Når du klager, skal du betale et gebyr på 900 kr. for borgere og 1.800 kr. for virksomheder, organisationer og offentlige myndigheder.



- Hvis der bliver klaget rettidigt til Miljø- og Fødevarestyrelsen, har klagen opsættende virkning, medmindre myndigheden meddeler andet.
- Denne tilladelse forudsætter, at der ikke skal foretages en miljøkonsekvensrapport, jf. VVM-afgørelsen. Såfremt der bliver klaget rettidigt i forbindelse med VVM-afgørelsen, har klagen også opsættende virkning på denne tilladelse.
- Miljø- og Fødevareklagenævnet afviser din klage, hvis du sender den uden om klageportalen, medmindre du er blevet fritaget for brug af klageportalen. Hvis du ønsker at blive fritaget for at bruge klageportalen, skal du sende en begrundet anmodning via mail til Miljø- og Fødevareklagenævnet. Nævnet afgør herefter, om du kan fritages for at bruge klageportalen. Der er særlige betingelser for at blive fritaget, som du kan læse mere om [her](#).

2025-32413 - Høringssvar, ansøgning om kystbeskyttelse på Drejby Strand Camping, beliggende Kegnæsvej 73, 6470 Sydals, matr.nr. 139, Skovby, Lysabild, Sønderborg Kommune

Til Sønderborg Kommune

Kystdirektoratet har modtaget høring af ansøgning om kystbeskyttelse i form af skråningsbeskyttelse af ler på Kegnæsvej 73, 6470 Sydals.

Kystdirektoratet afgiver høringssvar efter miljøvurderingslovens § 35, stk. 3. (Ibk. nr. 4 af 3. januar 2023).

Opsummering

Kystdirektoratet vurderer, at der er risiko for akut erosion på strækningen som det skete under stormfloden 20-21. oktober 2023.

Den valgte løsning reducerer risikoen for akut erosion.

Den anvendte løsning er anlagt med naturligt forekommende materiale, hvilket er optimalt for området.

Ansøgningsmateriale og eksisterende forhold

Høringsmaterialet består af et ansøgningsskema med tegningsbilag

Der er ansøgt om at etablere i alt 500m² komprimeret moræneler i 4 sandlommer indenfor en 210 m strækning.

Målsætningen er at konstruktionen skal kunne holde til en 100 års returperiode og levetiden er 50 år.

Projektstrækningen kan karakteriseres ved at være en kystkrint bestående af moræneler og med sandlommer imellem. Kystkrinten har været stabil i mere end 50 år.

Kysten vender mod sydøst og der er et relativt frit stræk og dybt relativt tæt på kysten. Kysten er hyppigst påvirket af lave pålandsbølger. Ved sjældne hændelser kan der forekomme høje pålandsbølger. Under disse situationer er der også høj vandstand. Disse kombinationer forårsager akut erosion, mens den kroniske erosion er lille fordi bølgerne kommer vinkelret ind på kysten.

I kystatlas beskrives den akutte erosion som moderat, og den kroniske tendens er aflejring.

Risiko i forbindelse med erosion

Formålet med at etablere kystbeskyttelse er, ifølge § 1 i kystbeskyttelsesloven, at reducere en risiko ved erosion eller oversvømmelse. Risikoen ved erosion/oversvømmelse skal ses som kombinationen af den sårbarhed, der ønskes beskyttet og den konkrete fare for erosion/oversvømmelse.

I forhold til faren for erosion oplyser ansøger at der er sket skrænttilbagerykning i 4 sandlommer under stormfloden i oktober 2023. Erosionen er sket i Campingpladsens arealer, som består af græsarealer.

Kystdirektoratet vurderer at den beregnede fare stemmer med de aktuelle forhold.

Sårbarheden består det sediment som forsvinder under erosion samt tabt udlejning af de eroderede arealer.

Den valgte skråningsbeskyttelse af ler vil kunne håndtere risikoen for akut erosion i lang tid. Skråningsbeskyttelsen vil enkelt kunne vedligeholdes, når det bliver nødvendigt.

Vurdering af den ansøgte løsning

Kystdirektoratet vurderer konkret at den valgte skråningsbeskyttelse af ler er en naturbaseret løsning som passer ind i de lokale forhold og er i stand til beskytte den bagvedliggende sårbarhed mod akut erosion i løbet af anlæggets levetid.

Kystdirektoratet gør opmærksom på at den valgte løsning giver mulighed for at bevare kystskræntens lineære forløb. Desuden giver løsningen mulighed for fortsat naturlig dynamik uden negativ påvirkning

Der skal ikke ansøges om dispensation fra klitfredningen/strandbeskyttelseslinjen til kystbeskyttelsesforanstaltninger, idet hensynet til klitfredningen/strandbeskyttelsen skal inkluderes i en eventuel tilladelse efter kystbeskyttelsesloven, jf. lovens § 3 a. Kystdirektoratet har ikke forholdt sig til anden lovgivning, som kan inkluderes.

Anlæg, der ikke er kystbeskyttelse, forudsætter som udgangspunkt en dispensation i medfør af naturbeskyttelseslovens § 65, b, stk. 1 (lbk. nr. 927 af 28. juni 2024).

For så vidt angår klitfredningen/strandbeskyttelseslinjen (naturbeskyttelseslovens § 8/§ 15) bemærker Kystdirektoratet, at den tilladelsesgivende myndighed for et kystbeskyttelsesanlæg i forbindelse med afgørelsen bør inddrage anlæggets naturmæssige og landskabelige påvirkning inden for klitfredningen/strandbeskyttelseslinjen.

Der bør således ske en afvejning af behovet for kystbeskyttelse med den ansøgte metode i forhold til det landskab, som anlægget placeres i. Det bør overvejes, om der findes andre kystbeskyttelsesmetoder, som vil give den samme beskyttelse, men som har en mindre landskabelig påvirkning, og såfremt sådan findes, bør det overvejes om en af disse metoder i så fald skal anvendes i stedet. En tilsvarende vurdering kan lægges over anlæggets naturmæssige påvirkning. I forhold til detaljeringsgraden af en sådan vurdering, administrerer Kystdirektoratet formodentligt klitfredningen og strandbeskyttelseslinjen på et niveau, der svarer til de fleste kommuners landzoneadministration.

Ansøgning om kystbeskyttelse

A. Oplysninger om ansøger

Ansøger er den, der ønsker at etablere kystbeskyttelsen. Ansøger er ikke nødvendigvis ejer af ejendommen, hvor kystbeskyttelsen placeres. Er der tale om flere ansøgere, kan oplysninger om disse fremgå af samtykkeerklæringer, som vedlægges ansøgningen.

Navn	Annemette Madsen
Adresse	Kegnæsvej 85 6470, Sydals
E-mail	info@drejby.dk
Telefon	7440 4305

Er ansøger ejer af ejendommen, hvor kystbeskyttelsen placeres?
 (Sæt kryds)

☒	Ja
☐	Nej. Oplysninger om ejer fremgår af samtykkeerklæring vedlagt ansøgningen.

B. Oplysninger om eventuel repræsentant for ansøger

Punktet udfyldes, hvis ansøger ønsker at lade sig repræsentere af en nabo, rådgiver, entreprenør eller lignende. Denne vil være kontaktperson til Sønderborg Kommune under sagens forløb. Husk samtykkeerklæring fra ansøger.

Navn	Sweco Danmark v/ Anders Helkjær
Adresse	Ørestads Boulevard 41, 2300 København
E-mail	anders.helkjaer@sweco.dk
Telefon	+45 27 23 44 13

C. Projektets placering

Hvis projektet strækker sig over flere matrikler, skal disse nævnes under punkt O 'Andre oplysninger'.

Hvis ejendommen, hvor projektet ønskes etableret, ikke udelukkende ejes af ejeren som oplyst under punkt A, skal der vedlægges samtykkeerklæringer fra samtlige andre ejere.

Adresse	Kegnæsvej 85, 6470 Sydals
Kommune	Sønderborg Kommune
Matrikelnummer	139 Skovby, Lysabild
Ejerlav	

Hvad projektets karakteristika?

Beskriv hele projektets dimensioner og hele projektets udformning (se også punkt N om krav til bilag):

- * Kort: - SE VEDHÆFTET OVERSIGTSKORT
- * Målsatte snittegninger: - SE VEDHÆFTET TEGNING 01. Bemærk at topkoten her er bestemt af sandlommerne der skal beskyttes, og topkoten er derfor sat så den følger det naturlige terræn ved toppen af skrænten og varierer derfor. Bundkoten afhænger af beliggenheden af lerlaget under strandprofilen som den nye ler skal forbindes til for at gøre skrænten stabil, denne kote varierer men bundkoten skal ikke ligge dybere end -0.75 DVR90.
- * Redegørelse for anlæggets dimensionering.
 Projektets omhandler anlæggelsen af en skråningsbeskyttelse langs en eksisterende kystlinje. Skråningsbeskyttelsen er designet med en hældning på V:H / 1:2 fra top af eksisterende skrænt. Konstruktionen forventes at blive udført fra land (stranden). Selve skråningsbeskyttelsen består af indbygget komprimeret moræneler. Med en sådan lerløsning kan der ikke garanteres en levetid. Målet er dog at konstruktionen skal kunne holde til en 100 års returperiode og 50 års levetid.
- * En beskrivelse af, om nabostrækninger bliver påvirket af/skadet af kystbeskyttelsesforanstaltningen.
 Nabostrækningerne forventes ikke væsentligt påvirket da den naturlige skrænt genoprettes.
- * En redegørelse for, om kystbeskyttelsen reducerer risikoen for erosion over tid, herunder at den eksisterende adgang til og langs stranden bevares.
 Strækningen er meget stabil og udvikler sig langsomt. Der foreslås udlagt skræntbeskyttelse ved de 4 konstaterede sandlommer. Det forventes ikke at den foreslåede kystbeskyttelse vil have en betydelig påvirkning på erosion og aflejring hverken foran campingpladsen eller på nabostrækningerne da den naturlige skrænt genoprettes. Ved at opføre skråningsbeskyttelse ved sandlommer, bevares den eksisterende adgang til og langs stranden.
- * Kystbeskyttelse, som etableres på søterritoriet, skal indtegnes på søkort. - Etableres ikke på søterritoriet.

D. Projektets indvirkning på miljøet

Beskriv indvirkningens størrelsesorden og rummelige udstrækning:

Skråningsbeskyttelsen har et areal på 500 m² og volumen på 2000 m³.

Beskriv indvirkningens art:

Idet de 4 konstaterede sandlommer vil kunne erodere hurtigt med dertilhørende tilbagetrækning af skrænten ønskes denne tilbagetrækning begrænset. Skrænten bestod tidligere af en ler skrænt med tæt vegetation uden væsentlig erosion/tilbagetrækning. Etablering af skræntsikringen ved de 4 sandlommer vil være med til at forholdene i nærområdet ikke ændres væsentligt ift. historiske forhold. Indvirkningens art er derfor forebyggende.

Anlægsfasen vil have en mindre, midlertidig påvirkning af området, som følge af maskinkørsel på stranden, gravearbejde og udlægning og komprimering af moræneler til skråningsbeskyttelse. Anlægsarbejdet forventes at vare < 3 måneder. Indvirkningen på miljøet under anlægsarbejdet består primært i maskinstøj og vibrationer. Disse vurderes ikke at have væsentlig påvirkning på det omgivende miljø.

Beskriv indvirkningens grænseoverskridende karakter:

Ikke relevant som følge af indvirkningens art.

Beskriv indvirkningens intensitet og kompleksitet:

Indvirkningens intensitet og kompleksitet er lav som følge af indvirkningens art.

Beskriv indvirkningens sandsynlighed:

Indvirkningens sandsynlighed er stor. Etablering af skråningsbeskyttelse i de 4 konstaterede sandlommer forventes ikke at have en væsentlig negativ påvirkning på det omgivende miljø, men derimod en forbyggende og opretholdende virkning på skræntstabiliteten, som følge af virkningens art.

Beskriv indvirkningens forventede indtræden, varighed, hyppighed og reversibilitet:

Indtræden: øjeblikkelig
Varighed: langsigtet >25 år
Hyppighed: konstant
Reversibilitet: mulig

Beskriv kumulationen af projektets indvirkninger med indvirkninger af andre eksisterende og/eller godkendte projekter:

Ingen

Beskriv muligheden for reelt at begrænse indvirkningerne:

Ikke relevant som følge af indvirkningens art.

E. Hvad søges der om beskyttelse mod?

(Sæt kryds)

☒	Erosion (kysten nedbrydes af havet). Udfyld punkterne F–L.
☐	Oversvømmelse. Udfyld punkterne F–J og M–N.

F. Beskrivelse af eksisterende forhold og/eller godkendte forhold

Findes der allerede kystbeskyttelse eller tilladelse til kystbeskyttelse på ejendommen? (Sæt kryds)

☐	Nej
☐	Ja, hvilken: ☒ Skråningsbeskyttelse ☐ Sandfordring ☐ Høfde ☐ Bølgebryder ☐ Dige ☐ Andet:

Hvis ja, angiv sagsnummer for eventuel tilladelse	
Eller omtrentlig år for etablering	

Hvis ja, er der kumulation med det ansøgte projekt og eksisterende og/eller godkendte forhold?
 (Sæt kryds)

☒	Nej
-------------------------------------	-----

☐	Ja. Beskriv hvilke forhold og kumulationen:
--------------------------	--

G. Værdier

Hvilke værdier ønskes beskyttet?

(Sæt kryds)

☐	Hus eller anden bebyggelse med faste installationer
☐	Infrastruktur (vej, sti, kloak m.v.)
☒	Andet (landbrugsjord, ubebygget areal, produktionsskov, have), hvilket:

Hvorfor er kystbeskyttelse nødvendig?

Beskriv hyppigheden af tidligere oversvømmelser og/eller beskriv erosionens omfang, samt beskriv skader efter oversvømmelse eller erosion m.v.

På grund af den nylige stormflod den 20 - 21 oktober 2023, er kysten langs Camping området, blevet hårdt påvirket og udsat for kraftig erosion. Dette har ødelagt fire kystnære områder på campingpladsen og udgør en fare for yderligere erosion og for besøgene gæster på campingområdet langs kysten.

Der er derfor behov for en skråningsbeskyttelse langs kystlinjen på fire konstaterede sandlommer ved Drejby Strand Camping, som har til formål at beskytte mod yderligere erosion af området. Designet er præsenteret i plan og tværsnit på tegning 01 i en separat aflevering. Samlet strækning for den nye kystbeskyttelse strækker sig over ca. 111 m.

Ved sager om kommunale fællesprojekter: Ansøgers overvejelser omkring værdi og levetid af det, der ønskes beskyttet i forhold til udgifterne til etablering og vedligeholdelse af kystbeskyttelsen over en længere periode på 25-50 år:

Dette er ikke et kommunal fællesprojekt.

H. Skovloven

Særlige oplysninger vedrørende tilladelser, godkendelser m.v. efter anden lovgivning, som ville være nødvendige for at udføre de kystbeskyttelsesforanstaltninger, der søges om tilladelse efter § 3 i lov om kystbeskyttelse m.v.

Hvis de ansøgte beskyttelsesforanstaltninger ønskes udført på et areal, der er fredskovspligtigt efter skovloven, skal der oplyses, om det er muligt at placere anlægget uden for det fredsskovpligtige areal?

Der er ingen skov eller fredet skov hvor anlægget skal placeres.

Beskriv de samfundsmæssige interesser, der begrundes, at kystbeskyttelsesforanstaltningen udføres på det fredsskovspligtige areal:

Der er ingen skov eller fredet skov hvor anlægget skal placeres.

Hvis de ansøgte kystbeskyttelsesforanstaltninger ønskes udført på et areal med 'skovbryn af løvtræer og buske', der er omfattet af § 27 i skovloven, skal det beskrives, hvorvidt områdets økologiske funktionalitet fortsat kan opretholdes, når projektet er fuldført:

Der er ingen skov eller fredet skov hvor anlægget skal placeres.

Hvis de ansøgte kystbeskyttelsesforanstaltninger ønskes udført på et areal med *'søer, moser, heder, strandenge eller strandsumpe, ferske enge og biologiske overdrev, som ikke er omfattet af naturbeskyttelseslovens § 3 på grund af for lille størrelse'*, der er omfattet af § 28 i skovloven, skal det beskrives, hvorvidt områdets økologiske funktionalitet fortsat kan opretholdes, når projektet er fuldført:

Dette er ikke tilfældet.

I. Jagt- og vildtforvaltningsloven

Særlige oplysninger vedrørende tilladelser, godkendelser m.v. efter anden lovgivning, som vil være nødvendige for at udføre de kystbeskyttelsesforanstaltninger, der søges om tilladelse til efter § 3 i lov om kystbeskyttelse m.v.

Hvis de ansøgte kystbeskyttelsesforanstaltninger skal udføres i et vildtreservat, beskrives den nærmere begrundelse for dette indgreb:

Dette er ikke tilfældet.

Beskriv projektets omfang og anlægsfasen, herunder hvilke maskiner, der skal anvendes og hvilket tidspunkt på året projektet ønskes gennemført:

Projektet omfatter anlæggelse af en skråningsbeskyttelse langs eksisterende kystlinje. Dette indebærer at etablere kystbeskyttelse i 4 konstaterede sandlommer inden for en 210 m strækning, se også vedhæftet tegning 01. Samlet strækning hvor skråningsbeskyttelsen skal anlægges er ca. 111 m og har et areal på 500 m² og et volumen på 2000 m³. Konstruktionen, med V:H / 1:2 hældning, bygges fra stranden og kræver tilpasning af det eksisterende skråningsanlæg ved udgravning. Skråningsbeskyttelsen består af komprimeret moræneler. Overskudsmateriale genbruges i videst muligt omfang. I anlægsfasen vil maskiner som gravemaskiner, dumpere og lastbiler blive anvendt for at kunne udføre anlæggelsen af skråningsbeskyttelsen. Anlægsarbejdet forventes at vare < 3 måneder og udføres i vinterhalvåret.

Hvis de ansøgte kystbeskyttelsesforanstaltninger ønskes udført på særligt sårbare tidspunkter for det pågældende vildtreservat, fx yngletid, rastetid eller lignende, beskriv her, hvorfor det er nødvendigt:

Anlægsarbejdet udføres ikke på særligt sårbare tidspunkter. Digesvaler i området benytter kyststrækningen til at yngle. Anlægsarbejdet udføres uden for den fredede arts yngleperiode, som strækker sig fra april-september.

J. Lov om vandløb og lov om vandplanlægning

Særlige oplysninger vedrørende tilladelser, godkendelser m.v. efter anden lovgivning, som vil være nødvendige for at udføre de kystbeskyttelsesforanstaltninger, der søges om tilladelse om efter § 3 i lov om kystbeskyttelse m.v.

Oplysninger om de ansøgte kystbeskyttelsesforanstaltningers indvirkning på vandløb, grøfter, kanaler, rørledninger og dræn, søer eller andre lignende indvande:

Dette er ikke tilfældet.

Oplysninger om de ansøgte kystbeskyttelsesforanstaltningers indvirkning på diger, sluser, broer og andre anlæg i og ved anlæg:

Dette er ikke tilfældet.

Oplysning om de ansøgte kystbeskyttelsesforanstaltninger har indvirkning på vandløb eller søer, der er omfattet af et miljømål efter bekendtgørelse om miljømål for overfladevandområder eller grundvandsforekomster:

Dette er ikke tilfældet.

K. Kystbeskyttelsesmetode mod erosion

Hvilken type kystbeskyttelse søges der om tilladelse til:

(Sæt kryds)

☐	Fodring (sand/ral)
☒	Skråningsbeskyttelse
☐	Høfde
☐	Bølgebryder
☐	Andet:

Er der tale om:

(Sæt kryds)

☒	Etablering af ny kystbeskyttelse
☐	Genopbygning af anlæg til oprindelig stand
☐	Ændring af kystbeskyttelsens dimensioner og/eller materialer
☐	Fjernelse af eksisterende anlæg*

* Er der alene tale om fjernelse af et eksisterende anlæg, er en forudgående tilladelse ikke nødvendig.

L. Nødvendige bilag til ansøgning om beskyttelse mod erosion

Materiale på nedenstående liste lægges ved ansøgningen:

Kort, der viser:

- Matrikelgrænser
- Bebyggelse/infrastruktur
- Skræntkant

På kortet skal afstanden fra bebyggelse til skræntkanten angives, og kystbeskyttelsens placering skal fremgå tydeligt.

- Målsatte snittegninger, der viser kystbeskyttelsens opbygning og materialevalg. For sandfodring skal mængde udlagt materiale pr. løbende meter kyst, samt lagets tykkelse og profil oplyses. For kystbeskyttelsesanlæg skal materialestørrelse, tykkelse af lag, hældning og top- og bundkote i DVR90 fremgå.
- Redegørelse for anlæggets dimensionering. Den kompetente myndighed forbeholder sig ret til at stille krav om udarbejdelse af dimensionsgivende beregninger for kystbeskyttelsen i løbet af sagsbehandlingen, hvis dette skønnes nødvendigt.
- En beskrivelse af, om nabostrækninger bliver påvirket af/skadet af kystbeskyttelsesforanstaltningen.
- En redegørelse for, om kystbeskyttelsen reducerer risikoen for erosion over tid, herunder at den eksisterende adgang til og langs stranden bevares.
- Kystbeskyttelse, som etableres på søterritoriet, skal indtegnes på søkort.
- Fotos af stedet hvor kystbeskyttelsen ønskes etableret og som viser afstanden mellem skrænten og det, der ønskes beskyttet. Vedlæg også gerne fotos, der viser strækningen på hver side af lokaliteten.
- Samtykkeerklæringer
 1. Ved flere ansøgere

2. Når der er en repræsentant for en ansøger
3. Når kystbeskyttelse etableres på anden ejendom end ansøgers
4. Fra ejere af nabomatrikler, der accepterer hård kystbeskyttelse og dennes eventuelle negative påvirkning af deres ejendom

M. Kystbeskyttelsesmetode mod oversvømmelse

Hvilken type kystbeskyttelse:

(Sæt kryds)

☐	Dige
☐	Højvandsmur
☐	Fodring (hævning af terræn med sand/ral)
☐	Andet:

Er der tale om:

(Sæt kryds)

☐	Etablering af ny kystbeskyttelse
☐	Genopbygning af anlæg til oprindelig stand
☐	Ændring af kystbeskyttelsens dimensioner og/eller materialer
☐	Fjernelse af eksisterende anlæg*

* Er der alene tale om fjernelse af et eksisterende anlæg, er en forudgående tilladelse ikke nødvendig.

N. Nødvendige bilag til ansøgning om beskyttelse mod oversvømmelse

Materiale på nedenstående liste skal lægges ved ansøgningen:

Kort der viser:

- Matrikelgrænser og højdekurver
- Bebyggelse/infrastruktur

På kortet skal højvandsbeskyttelsens placering fremgå tydeligt.

- Målsatte snittegninger, der viser kystbeskyttelsens opbygning og materialevalg. Topkote, hældninger, brede m.v. af konstruktionen skal fremgå af snittegningerne.
- Redegørelse for anlæggets dimensionering. Den kompetente myndighed forbeholder sig ret til at stille krav om udarbejdelse af dimensionsgivende beregninger for kystbeskyttelsen i løbet af sagsbehandlingen, hvis dette skønnes nødvendigt.
- En beskrivelse af om nabostrækninger bliver påvirket af/skadet af kystbeskyttelsesforanstaltningen.
- En redegørelse af om kystbeskyttelsen reducerer risikoen for oversvømmelse over tid, herunder at den eksisterende adgang til og langs stranden bevares.
- Fotos af stedet hvor kystbeskyttelsen ønskes etableret og som viser ejendom og det omkringliggende område.
- Samtykkeerklæringer
 1. Ved flere ansøgere.
 2. Når der er en repræsentant for en ansøger.

3. Når kystbeskyttelse etableres på anden ejendom end ansøgers.
4. Fra ejere af nabomatrikler, der accepterer hård kystbeskyttelse og dennes eventuelle negative påvirkning af deres ejendom.

O. Andre oplysninger af relevans for ansøgningen

Kan eventuelt uddybes i bilag

P. Offentliggørelse af ansøgningen


Sønderborg Kommunes offentliggør ansøgningen på Sønderborg Kommunes hjemmeside. Det sker som et led i den høring og orientering, som Sønderborg Kommune er forpligtiget til at gennemføre. I henhold til persondataloven vil personfølsomme oplysninger og oplysninger om rent private forhold ikke blive offentliggjort. Det samme gælder oplysninger, som efter offentlighedsloven er undtaget fra aktindsigt.

(Sæt kryds)

☒	Jeg er indforstået med, at oplysninger fra ansøgningen offentliggøres på Sønderborg Kommunes hjemmeside
-------------------------------------	---

Q. Erklæring og underskrift

Undertegnede (ansøger eller partsrepræsentant) erklærer, at oplysningerne i ansøgningen er i overensstemmelse med de faktiske forhold.

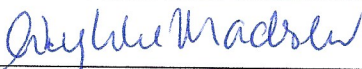Ansøgers underskrift	
Dato 1.4.2025	Underskrift 

Bekendtgørelse om krav til ansøgning om tilladelse til udførelse af kystbeskyttelsesforanstaltninger

Nr. 1060 af 21. august 2018
Miljø- og Fødevareministeriet
(Kystdirektoratet)

Bekendtgørelse om krav til ansøgning om tilladelse til udførelse af kystbeskyttelsesforanstaltninger

Bekendtgørelsen indeholder bestemmelser, der gennemfører dele af Europa-Parlamentets og Rådets direktiv 2011/92/EU af 13. december 2011 om vurdering af visse offentlige og private projekters indvirkning på miljøet (VVM-direktivet), EU-Tidende 2012, nr. L 26, side 1, som ændret ved Europa-Parlamentets og Rådets direktiv 2014/52/EU af 16. april 2014 om ændring af direktiv 2011/92/EU af 13. december 2011 om vurdering af visse offentlige og private projekters indvirkning på miljøet, EU-tidende 2014, nr. L 124, side 1.

I medfør af § 4 i lov om kystbeskyttelse m.v., jf. lovbekendtgørelse nr. 78 af 19. januar 2017, som ændret ved lov nr. 720 af 8. juni 2018, fastsættes:

§ 1. Bekendtgørelsens regler finder anvendelse på ansøgning om tilladelse til udførelse af kystbeskyttelsesforanstaltninger efter § 3 i lov om kystbeskyttelse m.v.

§ 2. Ansøgning, jf. § 1 skal ske ved anvendelse af ansøgningsskemaet i bilag 1, der indsendes digitalt. Den kompetente myndighed afviser at behandle en ansøgning, der ikke indsendes digitalt ved anvendelse af ansøgningsskemaet, jf. dog stk. 2-3. Ansøgningen skal indeholde oplysninger om de forhold, som er angivet i ansøgningsskemaet.

Stk. 2. Den kompetente myndighed kan undlade at afvise en ansøgning, som ikke er indsendt digitalt, hvis der foreligger særlige forhold, der gør, at ansøger ikke må forventes at kunne indsende ansøgningsskemaet digitalt.

Stk. 3. Den kompetente myndighed kan undlade at afvise en ansøgning, der ikke er indsendt digitalt ved anvendelse af ansøgningsskemaet, hvis der ud fra en samlet økonomisk vurdering er klare økonomiske fordele for den kompetente myndighed ved at behandle ansøgningen.

§ 3. Bekendtgørelsen træder i kraft den 1. september 2018.

Jakob Ellemann-Jensen

Merete Løvschall



SWECO

Målforhold

1:4000

Dato

19-12-2023

Signaturforklaring


Matrikelskel

Optaget vej


Skåningsbeskyttelse



PLAN, 1:500

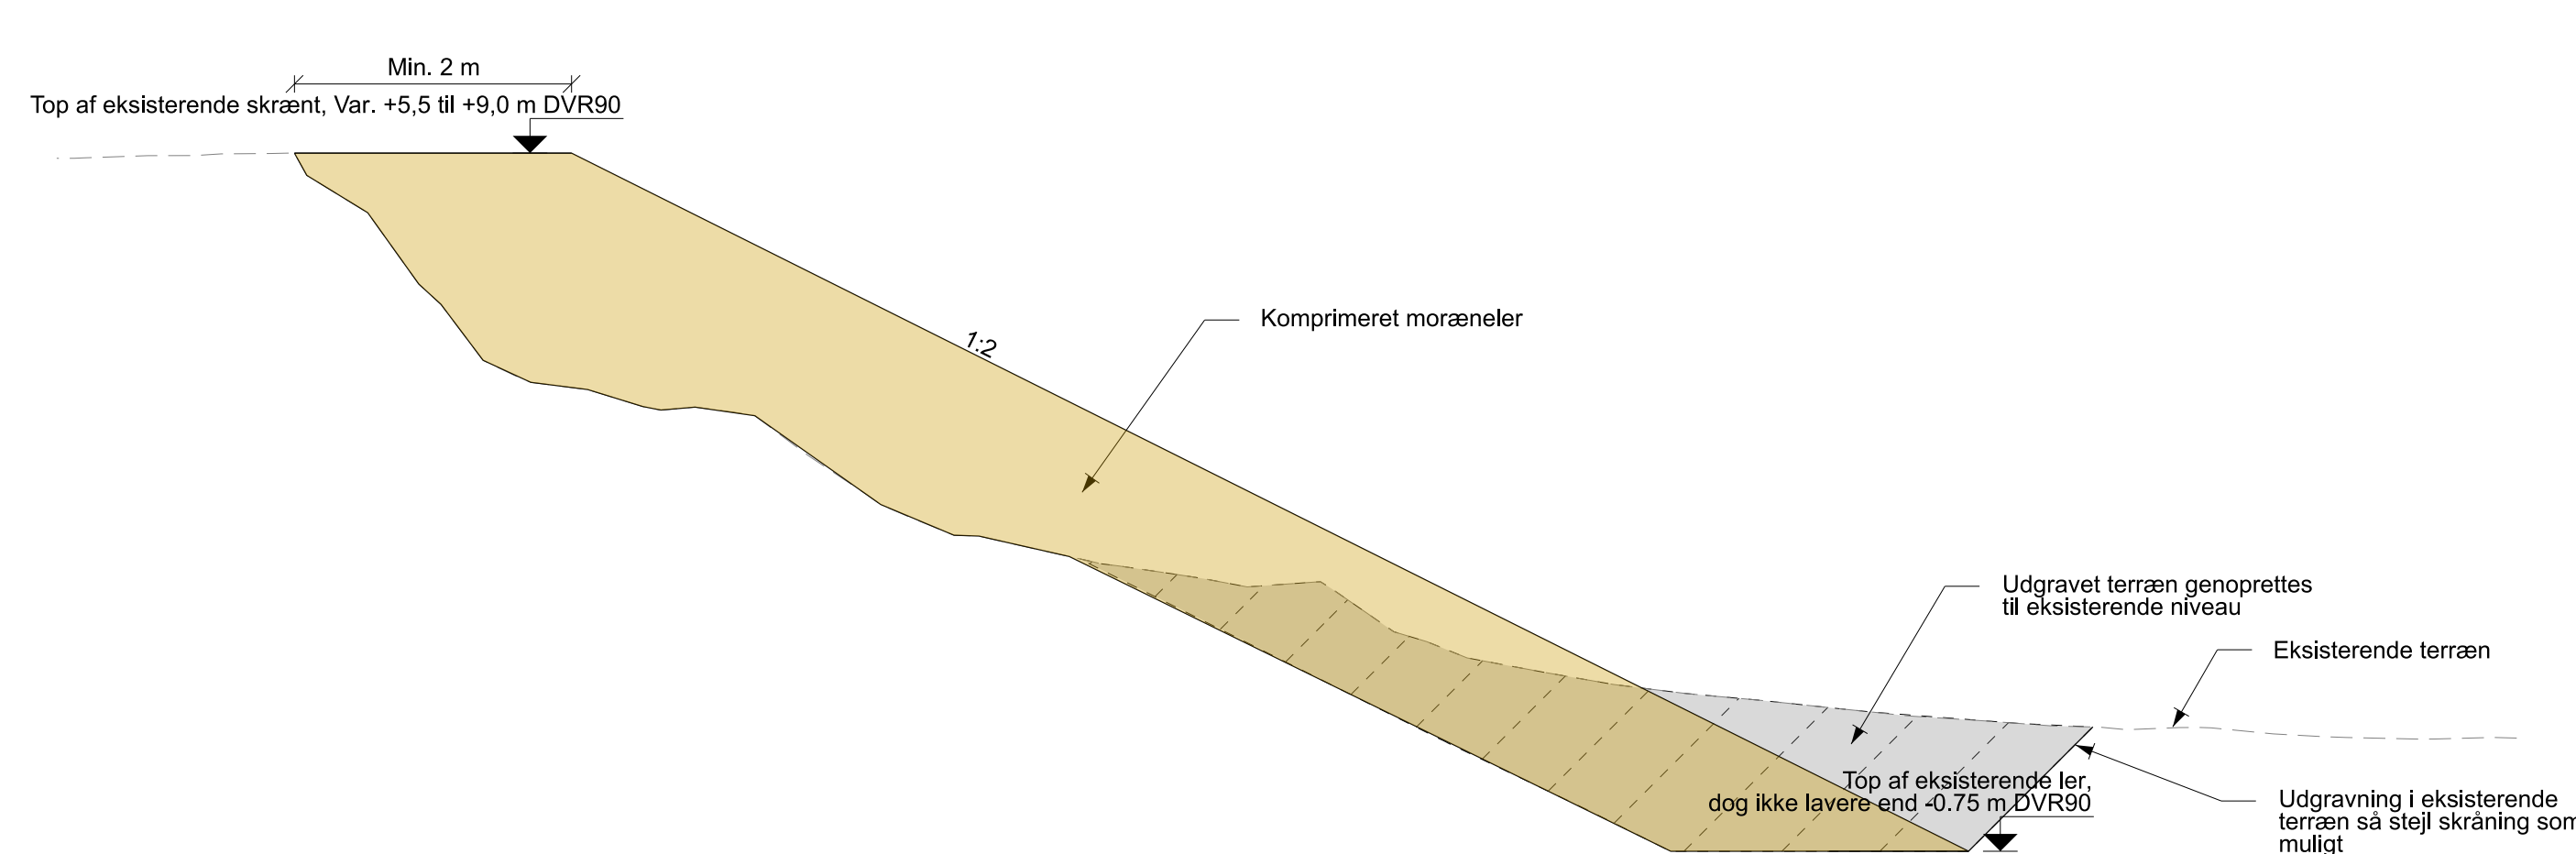

TVÆRSNIT A-A, 1:50
St 70

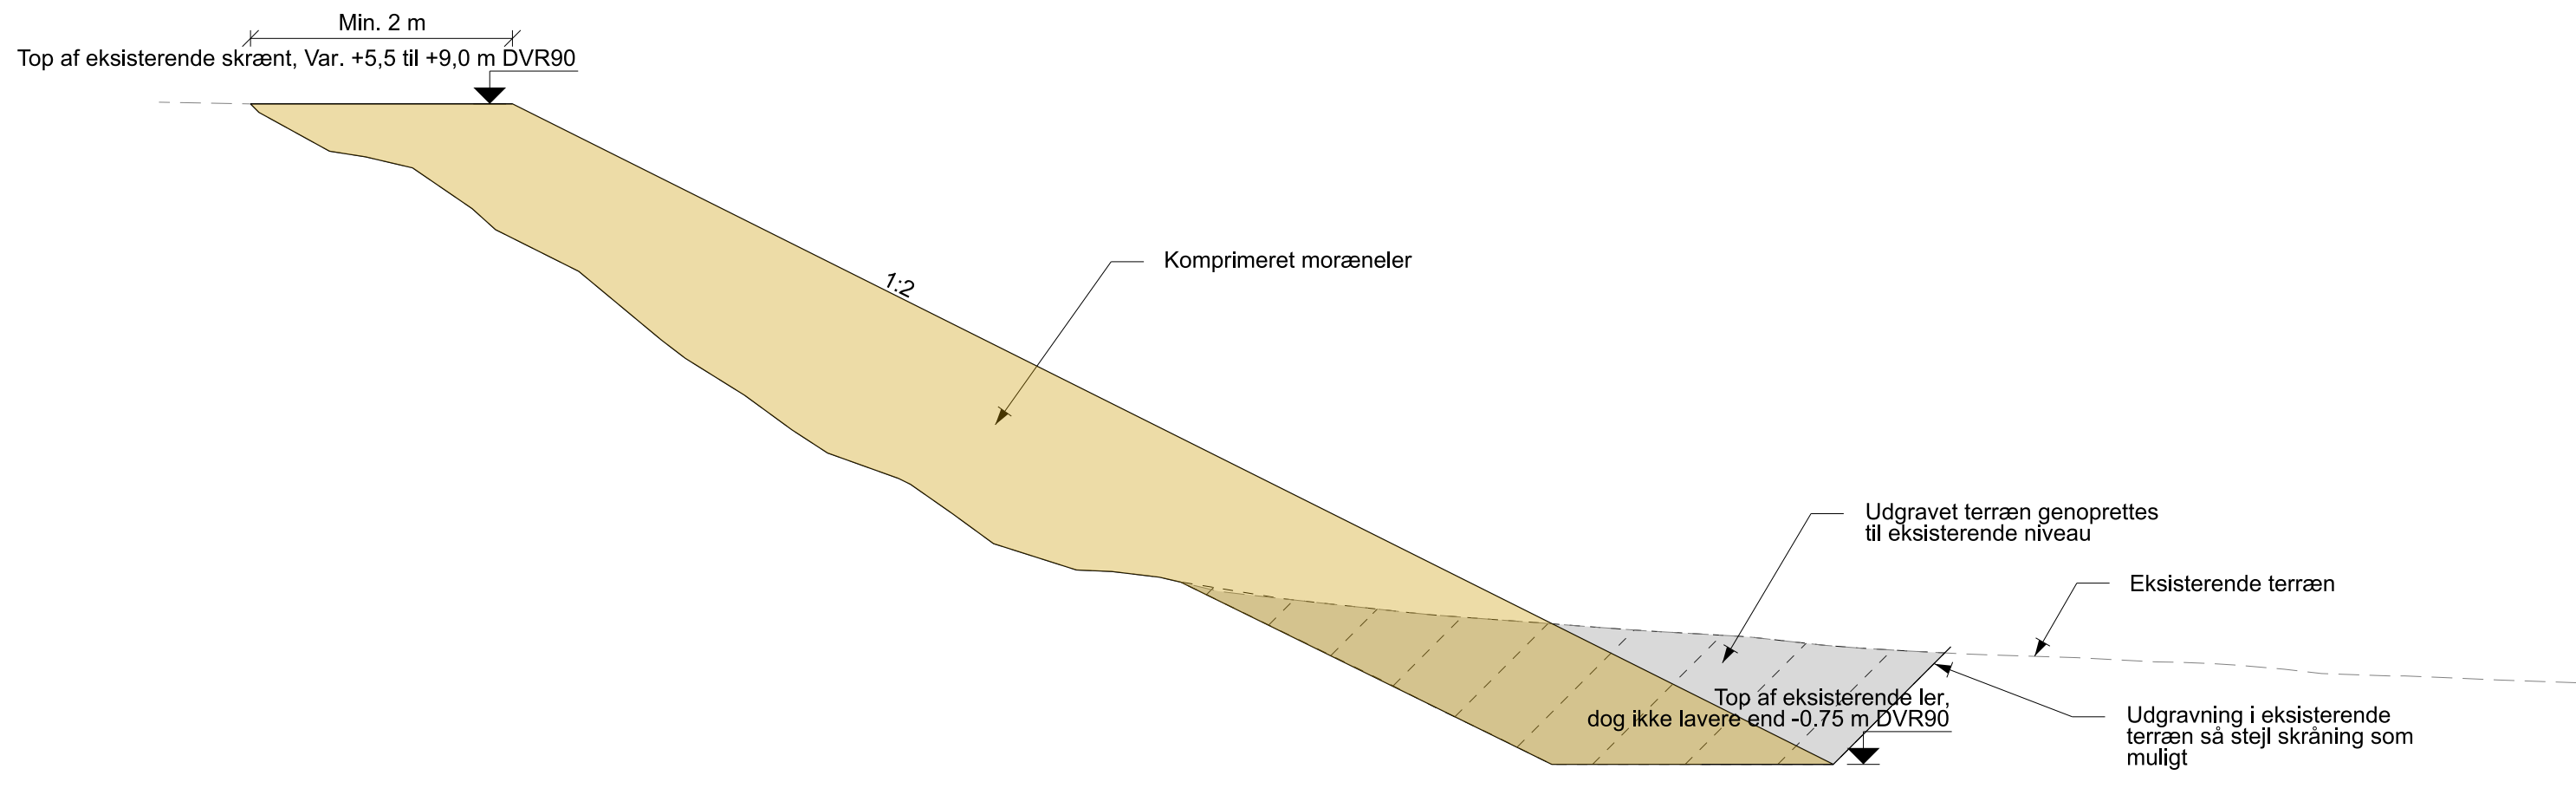

TVÆRSNIT B-B, 1:50
St 265



OVERSIGTSPLAN, 1:5000

01 0

NOTE:

Ubenaævnte mål er i m.
Koordinatsystem er UTM32.
Koter er i m DVR90.

Kystsikrings afslutninger og overgange til eksisterende
terræn skal generelt udføres så de fremgår sikre og naturlige,
og sikrer at sandlommerne er fuldt dækket med kystsikring.

Udgravet materiale skal tilbagefyldes såfremt det egner sig formålet.
Udgravet materiale må gerne dække kystsikringen.

Moræner skal have et passende vandindhold ved indbygning så
optimal komprimering kan opnås.

Signaturforklaring:

- Stationeringslinje
- Komprimeret moræneler
- Udgravet terræn genoprettes til eksisterende niveau
- Eksisterende terræn
- Matrikel

Revision/Tekst	Udarb./Tegn.	Kontrolleret	Godkendt	Dato
Udarb./Tegn EDGL	Kontrolleret SABA	Godkendt ANHD		
Sag nr. 41010200	Mål 1:5000; 500; 50	Dato 08-12-2023	Side	

**Bekendtgørelse om samordning af miljøvurderinger og digital selvbetjening
m.v. for planer, programmer og konkrete projekter omfattet af lov om
miljøvurdering af planer og programmer og af konkrete projekter (VVM)**

Ansøgningsskema




Nedenstående skema angiver de oplysninger, som skal indgives til myndighederne ved ansøgning af projekter, der er omfattet af lovens bilag 2, jf. lovens § 21. Bygherren skal, hvor det er relevant for ansøgningen om det konkrete projekt, tage hensyn til kriterierne i lovens bilag 6, når skemaet udfyldes. Såfremt der allerede foreligger oplysninger om de indvirkninger, projektet kan forventes at få på miljøet, medsendes disse oplysninger. Skemaet finder ikke anvendelse for sager, der behandles af Naturstyrelsen og Energistyrelsen. Skemaets oplysningskrav er vejledende og fastsat under hensyntagen til kriterierne i lovens bilag 5.

Basisoplysninger	Tekst
Projektbeskrivelse (kan vedlægges)	Det følgende projekt omhandler designet af ny kystbeskyttelse til sikring af Drejby Strand Camping, som ligger syd for Drejby. Kystbeskyttelsen skal beskytte mod yderligere erosion af kystområdet og skal designes som en skråningsbeskyttelse bestående komprimeret moræneler og skal konstrueres på den eksisterende skråning. Der ønskes etableret kystbeskyttelse i 4 konstaterede sandlommer inden for en 210 m strækning.
Navn, adresse, telefonnr. og e-mail på bygherre	Annemette Madsen Drejby Strand Camping Kegnæsvej 85 6470, Sydals info@drejby.dk Telefonnr. 7440 4305
Navn, adresse, telefonnr. og e-mail på kontaktperson	Sweco Danmark A/S, Anders Helkjær Ørestads Blvd. 41 2300 København anders.helkjaer@sweco.dk +45 27 23 44 13
Projektets adresse, matr. nr. og ejerlav. For havbrug angives anlæggets geografiske placering angivet ved koordinater for havbrugets 4 hjørneafmærkninger i bredde/længde (WGS-84 datum).	Drejby Strand Camping Kegnæsvej 85 6470, Sydals Matr. nr.: 139 Ejerlav: Skovby, Lysabild Start koordinat Bredde: N 54.861 Længde: E 10.000 Slutkoordinat Bredde: N 54.862 Længde: E 10.002
Projektet berører følgende kommune eller kommuner (omfatter såvel den eller de kommuner, som projektet er placeret i, som den eller de kommuner, hvis miljø kan tænkes påvirket af projektet)	Sønderborg Kommune
Oversigtskort i målestok eks. 1:50.000 – Målestok angives. For havbrug angives anlæggets placering på et søkort.	Se vedhæftet oversigtskort

Kortbilag i målestok 1:10.000 eller 1:5.000 med indtegning af anlægget og projektet (vedlægges dog ikke for strækingsanlæg).	Målestok angives: Målestok: 1:5000 (se vedhæftet tegningsmateriale 01)	
Forholdet til VVM reglerne	Ja	Nej
Er projektet opført på bilag 1 til lov om miljøvurdering af planer og programmer og konkrete projekter (VVM).	☐	☒ Hvis ja, er der obligatorisk VVM-pligtigt. Angiv punktet på bilag 1:
Er projektet opført på bilag 2 til lov om miljøvurdering af planer og programmer og af konkrete projekter (VVM).	☒	☐ Hvis ja, angiv punktet på bilag 2:
Projektets karakteristika	Tekst	
1. Hvis bygherren ikke er ejer af de arealer, som projektet omfatter angives navn og adresse på de eller den pågældende ejer, matr. nr. og ejerlav	Bygherre er ejer.	
2. Arealanvendelse efter projektets realisering. Det fremtidige samlede bebyggede areal i m ² Det fremtidige samlede befæstede areal i m ² Nye arealer, som befæstes ved projektet i m ²	Der etableres kystsikring med komprimeret moræneler på et samlet areal på 500m2	
3. Projektets areal og volumenmæssige udformning Er der behov for grundvandssænkning i forbindelse med projektet og i givet fald hvor meget i m Projektets samlede grundareal angivet i ha eller m ² Projektets bebyggede areal i m ² Projektets nye befæstede areal i m ² Projektets samlede bygningsmasse i m ³ Projektets maksimale bygningshøjde i m Beskrivelse af omfanget af eventuelle nedrivningsarbejder i forbindelse med projektet	Det etableres kystsikring med komprimeret moræneler på et samlet areal på 500 m2. Der anvendes 2000 m3 moræneler. Projektet omfatter ikke bebyggelse og ingen nedrivningsarbejder. Kystsikringen etableres til top at eksisterende skrænt.	
4. Projektets behov for råstoffer i anlægsperioden Råstofforbrug i anlægsperioden på type og mængde: Vandmængde i anlægsperioden Affaldstype og mængder i anlægsperioden Spildevand til renseanlæg i anlægsperioden Spildevand med direkte udledning til vandløb, søer, hav i anlægsperioden Håndtering af regnvand i anlægsperioden Anlægsperioden angivet som mm/å – mm/å	Råstofforbrug: Moræneler 2000 m3, Vandmængde: 0 m3 Affaldstype: Betonelementer 20 ton Spildevand renseanlæg: 0 m3 Spildevand udledning: 0 m3 Regnvand: 0 m3 Anlægsperioden: Vinterhalvåret (Oktober -marts).	
Projektets karakteristika	Tekst	
5. Projektets kapacitet for så vidt angår flow ind og ud samt angivelse af placering og opbevaring på kortbilag af råstoffet/produktet i driftsfasen: Råstoffer – type og mængde i driftsfasen Mellemprodukter – type og mængde i driftsfasen Færdigvarer – type og mængde i driftsfasen Vandmængde i driftsfasen	Råstoffer: Moræneler 2000 m3 Mellemprodukter: Ingen Færdigvare: Ingen Vandmængde i driftsfasen: Ingen	
6. Affaldstype og årlige mængder, som følge af projektet i driftsfasen: Farligt affald: Andet affald:	Farligt affald: Nej Andet affald: Beton elementer 20 ton Spildevand til renseanlæg: Ingen Håndtering af regnvand: Ingen	

Spildevand til renseanlæg: Spildevand med direkte udledning til vandløb, sø, hav: Håndtering af regnvand:		
Projektets karakteristika	Ja	Nej Tekst
7. Forudsætter projektet etablering af selvstændig vandforsyning?	☐	☒
8. Er projektet eller dele af projektet omfattet af standardvilkår eller en branchebekendtgørelse?	☐	☒
9. Vil projektet kunne overholde alle de angivne standardvilkår eller krav i branchebekendtgørelsen?	☐	☒
10. Er projektet eller dele af projektet omfattet af BREF-dokumenter?	☐	☒
11. Vil projektet kunne overholde de angivne BREF-dokumenter?	☐	☒

12. Er projektet eller dele af projektet omfattet af BAT-konklusioner?	☐	☒	Hvis »ja« angiv hvilke. Hvis »nej« gå til punkt 14.
Projektets karakteristika	Ja	Nej	Tekst
13. Vil projektet kunne overholde de angivne BAT-konklusioner?	☐	☐	Hvis »nej« angives og begrundes hvilke BAT-konklusioner, der ikke vil kunne overholdes.
14. Er projektet omfattet af en eller flere af Miljøstyrelsens vejledninger eller bekendtgørelser om støj eller eventuelt lokalt fastsatte støjgrænser?	☒	☐	Hvis »ja« angives navn og nr. på den eller de pågældende vejledninger eller bekendtgørelser. Hvis »nej« gå til pkt. 17. Maskinstøjbekendtgørelsen BEK nr. 1590 af 30/06/2021 Miljøaktivitetsbekendtgørelsen BEK nr. 844 af 23/06/2017
15. Vil anlægsarbejdet kunne overholde de eventuelt lokalt fastsatte vejledende grænseværdier for støj og vibrationer?	☒	☐	Hvis »nej« angives overskridelsens omfang og begrundelse for overskridelsen

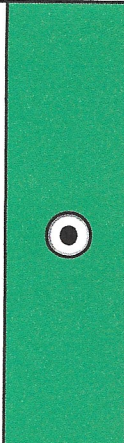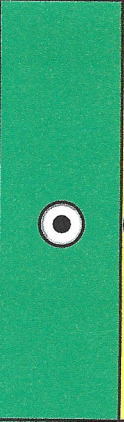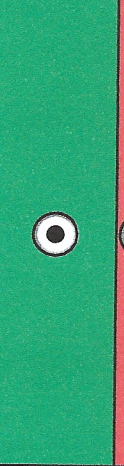16. Vil det samlede projekt, når anlægsarbejdet er udført, kunne overholde de vejledende grænseværdier for støj og vibrationer?	 	Hvis »nej« angives overskridelsens omfang og begrundelse for overskridelsen
17. Er projektet omfattet Miljøstyrelsens vejledninger, regler og bekendtgørelser om luftforurening?	 	Hvis »ja« angives navn og nr. på den eller de pågældende vejledninger, regler eller bekendtgørelser. Hvis »nej« gå til pkt. 20. Bekendtgørelse om begrænsning af luftforurening fra mobile ikke-vejsgående maskiner mv. BEK nr. 1458 af 07/12/2015.
18. Vil anlægsarbejdet kunne overholde de vejledende grænseværdier for luftforurening?	 	Hvis »Nej« angives overskridelsens omfang og begrundelse for overskridelsen.
19. Vil det samlede projekt, når anlægsarbejdet er udført, kunne overholde de vejledende grænseværdier for luftforurening?	 	Hvis »Nej« angives overskridelsens omfang og begrundelse for overskridelsen.

20. Vil projektet give anledning til støvgener eller øgede støvgener I anlægsperioden? I driftsfasen?	☐	☒	Hvis »ja« angives omfang og forventet udbredelse.
Projektets karakteristika	Ja	Nej	Tekst
21. Vil projektet give anledning til lugtgener eller øgede lugtgener I anlægsperioden? I driftsfasen?	☐	☒	Hvis »ja« angives omfang og forventet udbredelse.
22. Vil anlægget som følge af projektet have behov for belysning som i aften og nattetimer vil kunne oplyse naboarealer og omgivelserne I anlægsperioden? I driftsfasen?	☐	☒	Hvis »ja« angives og begrundes omfanget.
23. Er anlægget omfattet af risikobekendtgørelsen, jf. bekendtgørelse om kontrol med risikoen for større uheld med farlige stoffer nr. 372 af 25. april 2016?	☐	☒	

Projektets placering	Ja	Nej	Tekst
24. Kan projektet rummes inden for lokalplanens generelle formål?	☒	☐	Hvis »nej«, angiv hvorfor:
25. Forudsætter projektet dispensation fra gældende bygge- og beskyttelseslinjer?	☐	☒	Hvis »ja« angiv hvilke: Kystbeskyttelseslinje Strandbeskyttelseslinjen
26. Indebærer projektet behov for at begrænse anvendelsen af naboarealer?	☐	☒	
27. Vil projektet kunne udgøre en hindring for anvendelsen af udlagte råstofområder?	☐	☒	

28. Er projektet tænkt placeret indenfor kystnærhedszonen?			
Projektets placering	Ja	Nej	Tekst
29. Forudsætter projektet rydning af skov? (skov er et bevokset areal med træer, som danner eller indenfor et rimeligt tidsrum ville danne sluttet skov af højstammede træer, og arealet er større end ½ ha og mere end 20 m bredt.)			
30. Vil projektet være i strid med eller til hinder for realiseringen af en rejst fredningssag?			
31. Afstanden fra projektet i luftlinje til nærmeste beskyttede naturtype i henhold til naturbeskyttelseslovens § 3.			Strandeng: 180 m i sydvestlig retning Overdrev: 210 m i nordøstlig retning
32. Er der forekomst af beskyttede arter og i givet fald hvilke? Digesvaler. Arbejdet foretages i vinterhalvåret (oktober - marts) - udenfor svalerne yngleperiode.			I kystvandet nær projektområdet er der observeret bilag IV-arterne marsvin og odder, senest i 2022. Derudover er der inden for de seneste 10 år registreret 15 fuglearter, der er rødlistet som truede i nærhed til projektområdet (toppet skallesluger, gravand, hættemåge, blishøne, hjejle, gulspurv, toppet lappedykker, spurvehøg, stenpikker, islandsk rødben, stær, spidsand, isfugl, vandrefalkrød glente). Kun hættemåge er registreret indenfor projektmatriklen. Derudover er der ca. 1 km sydvest for projektområdet registreret bilag IV-arten markfirben. Der kan være digesvaler i projektområde, er dog ikke undersøgt nærmere, da anlægsperioden lægges uden for digesvalens yngleperiode som strækker sig fra april-september. Anlægsperioden er oktober-marts, jvf. pkt. 4.
33. Afstanden fra projektet i luftlinje til nærmeste fredede område.			Kegborg fredningen ligger ca. 850 m sydvest for projektområdet.
34. Afstanden fra projektet i luftlinje til nærmeste internationale naturbeskyttelsesområde (Natura 2000-områder, habitatområder, fuglebeskyttelsesområder og Ramsarområder).			Nærmeste Natura 2000-område ligger ca. 20 m fra projektområdet, ude i havet, og udgøres af N 2000-område nr. 197 (marint udpegningsområde).

35. Vil projektet medføre påvirkninger af overfladevand eller grundvand, f.eks. i form af udledninger til eller fysiske ændringer af vandområder eller grundvandsforekomster?			Hvis »ja« angives hvilken påvirkning, der er tale om.
36. Er projektet placeret i et område med særlige drikkevandsinteresser?			Projektet er placeret i område med drikkevandsinteresser (OD).
37. Er projektet placeret i et område med registreret jordforurening?			
38. Er projektet placeret i et område, der i kommuneplanen er udpeget som område med risiko for oversvømmelse.			Projektområde ligger inden for område med risiko for oversvømmelse og erosion.
39. Er projektet placeret i et område, der, jf. oversvømmelsesloven, er udpeget som risikoområde for oversvømmelse?			

Projektets placering	Ja	Nej	Tekst
40. Er der andre lignende anlæg eller aktiviteter i området, der sammen med det ansøgte må forventes at kunne medføre en øget samlet påvirkning af miljøet (Kumulative forhold)?	☐	☒	
41. Vil den forventede miljøpåvirkning kunne berøre nabolande?	☐	☒	
42. En beskrivelse af de tilpasninger, ansøger har foretaget af projektet inden ansøgningen blev indsendt og de påtænkte foranstaltninger med henblik på at undgå, forebygge, begrænse eller kompensere for væsentlige skadelige virkninger for miljøet?	Det vurderes at projektet ikke indebærer skadelige virkninger på miljøet. Skråningsbeskyttelsen er begrænset til de sandlommer der nu findes i området således at påvirkningen begrænses til de 4 afgrænsede sandlommer. Det materiale der graves op for at anlægge skråningsbeskyttelsen lægges efterfølgende ud igen henover dele af skråningsbeskyttelsen i stedet for at tilføre nyt sand.		

43. Undertegnede erklærer herved på tro og love rigtigheden af ovenstående oplysninger.

Dato: 1.4. 2025 Bygherre/anmelder: Alykke Madsen

Vejledning

Skemaet udfyldes af bygherren eller dennes rådgiver baseret på bygherrens viden om eget projekt sammenholdt med de oplysninger og vejledninger, der henvises til i skemaet. Det forudsættes således, at bygherren eller dennes rådgiver er fortrolig med den miljølovgivning, som projektet omfattes af. Bygherren skal ikke gennem præcise beregninger angive projektets forventede påvirkninger men alene tage stilling til overholdelsen af vejledende grænseværdier og angivne miljøforhold baseret på de oplysninger, der kan hentes på offentlige hjemmesider.

Farverne »rød/gul/grøn« angiver, hvorvidt det pågældende tema kan antages at kunne medføre, at projektet vurderes at kunne påvirke miljøet væsentligt og dermed være VVM-pligtigt. »Rød« angiver en stor sandsynlighed for VVM-pligt og »grøn« en minimal sandsynlighed for VVM-pligt. Hvis feltet er sort, kan spørgsmålet ikke besvares med ja eller nej. VVM-pligten afgøres dog af VVM-myndigheden. I de fleste tilfælde vil kommunen være VVM-myndighed.

Bygherres eller dennes rådgivers udfyldelse af skemaet er omfattet af straffelovens § 161 om strafansvar ved afgivelse af urigtige oplysninger til en offentlig myndighed.

