


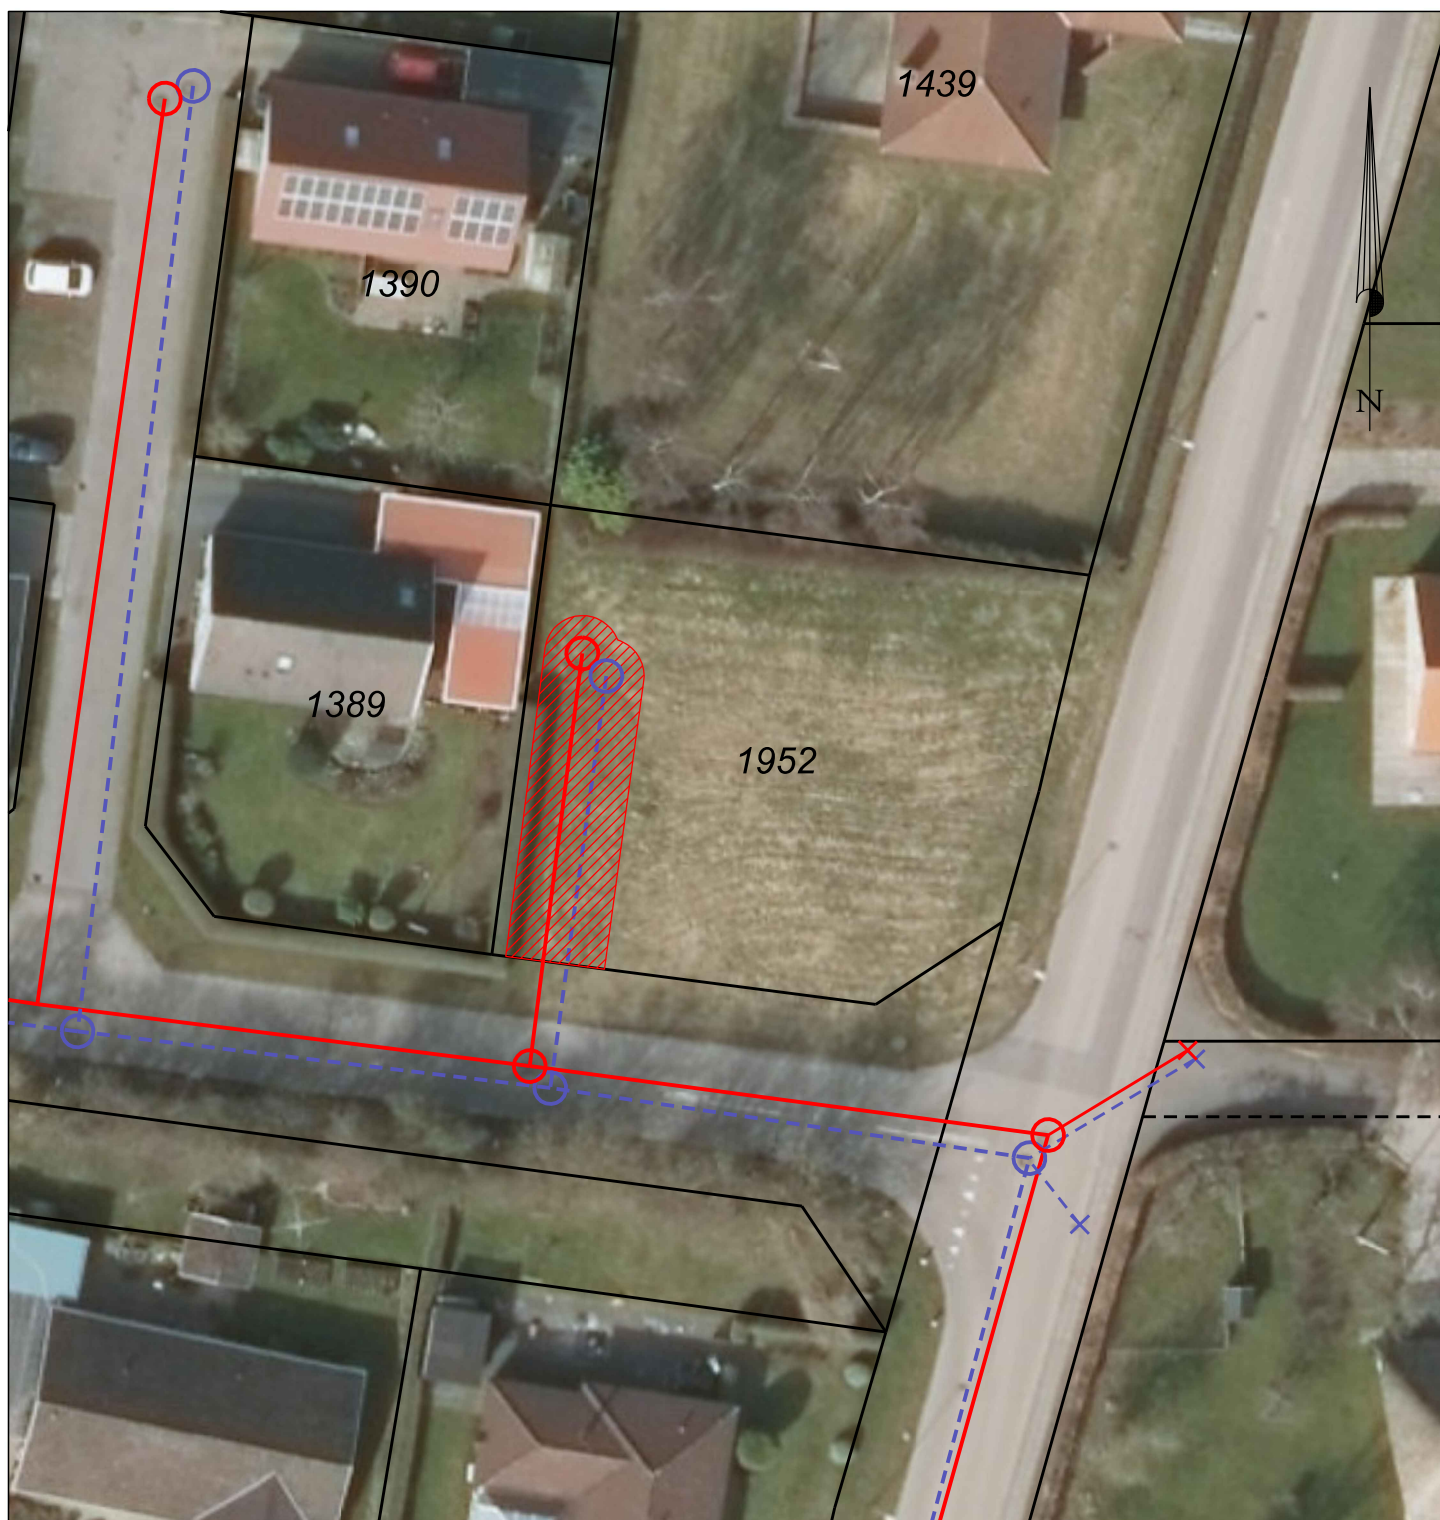

# Deklarationsrids

Matr.nr. 1952

Dybbøl Ejerlav, Dybbøl

Kommune: Sønderborg

Udfærdiget til brug ved tinglysning af afløbsanlæg

Skel ifølge digitalt matrikelkort med evt. lokal kortopretning. Der tages forbehold for evt. uoverensstemmelse mellem matrikelkort og den gældende ejendomsgrænse.

Bygninger vist ved tagudhæng

Der må ikke måles på tinglysningsridset.

Sønderborg Spildevandsforsyning A/S

Signatur:

- Udløb
- Overløbsbygværk
- Brønd
- Pumpestation
- Fællesledning (Gravitation)
- Regnvandsledning (Gravitation)
- Spildevandsledning (Gravitation)
- Trykledning
- El-kabel
- Tinglysningsareal

FOT-kort © SFDE - matrikelkort © Geodatastyrelsen - ortofoto © Cowi A/S