

Ledningsinformation: Tak for din henvendelse.



Ledningsinformation: Tlf.: 70 21 30 46
Ledningsinfosyd@evida.dk

Vedlagt er ledningsoplysningerne for det område, du har markeret i din LER-forespørgsel.
Vedhæftede fil viser vore gasledninger i det markerede område.

Dette brev skal gives til den ansvarlige formand / gravefører på arbejdsstedet.

Vigtigt: For både din og andres sikkerhed er det vigtigt, at du sætter dig ind i reglerne;

Sammen med dette brev finder du ledningsoplysninger for det område, du har markeret i din LER-forespørgsel, herunder kortbilag og signaturforklaring. Herudover er link til brochuren "Pas på gasledningerne!" vedhæftet.

https://www.dgc.dk/sites/default/files/filer/publikationer/Pas_paa_gasledningerne2021.pdf

Gravearbejde sker på graveaktørens ansvar. Overgravning af gasledninger med en eventuel efterfølgende antændelse af gassen kan medføre uoverskuelige konsekvenser med f.eks. personskader, dødsfald, bygnings- og materielskader. Derudover er afbrydning af gasforsyningen både frustrerende for forbrugerne, dyrt for Evida, men også for graveaktøren, som skal betale for alle udgifter i forbindelse med graveskaden herunder: genetablering, "udetid", gasudslip, skader på personer og materiel m.v. Såfremt I ikke har indhentet ledningsoplysninger og opbevarer disse på jer under gravearbejdet, er I ikke dækket af forsikringen. **Bemærk:** Ledningsoplysninger er gyldige 1 måned fra modtagelsen og må kun benyttes inden for det markerede område og til det oplyste formål.

Ved arbejde omkring stål- / fordelingsledninger. [Vigtig information og vejledning til graveaktører \(evida.dk\)](#)

- Der må ikke udføres anlægs- eller gravearbejde nærmere end 5 meter fra en stor fordelingsledning/stål, før denne er påvist.
- Ved frigravninger af fordelingsledning/stål skal der altid bestilles tilsyn ved Evida inden tildækning
- Ved gravearbejde eller underboringer inden for stålfordelingsledningens risikozone på 2 x 10 m skal der anmodes om ledningspåvisning. Inden for 2 X 5 m skal gravearbejdet foregå med Tilsyn fra Evida.
- Påvisning og tilsyn udføres uden beregning.

Ved arbejde omkring plastledninger/ distributionsledninger.

- Generelt skal en gasledning frigraves, før der må udføres jordfortrængning eller underboring, forbi ledningen. Det er ikke tilladt at grave med gravemaskiner nærmere end 2 meter fra en gasledning, før denne er fundet med en prøvegravning med håndskovl)

OBS: Bestilling af påvisning/afsætning skal ske 3 arbejdsdage før udførelsen.

Stik- og distributionsledninger udføres mod betaling. Påvisning af efterfølgende flere stik, samt Distributionsledninger udføres mod betaling, efter medgået tid til en timepris inkl. moms.

Priser for afsætning/påvisning findes på Evida's hjemmeside. [Priser og betingelser \(evida.dk\)](#)

Hvis graveaktøren kender placeringen af distributionsledning, er det ikke nødvendigt at bestille afsætning.

Ved projektering.


- Kontakt Ledningsinfo, hvis der skal graves ved projekterede gasledninger. Projekterede ledninger er skitserede, og de kan være anlagt eller under anlæg. Den viste placering er kun udtryk for den forventede placering.
- De udleverede digitale filer fra LER.dk, er med koter på overkant gasrør.

Kontakt Evida's Ledningsinfo for:

Yderligere spørgsmål til gasledningernes placering og tekniske forskrifter for afsætning/påvisning af en gasledning.

Med venlig hilsen Ledningsinfosyd@evida.dk Tlf. 70 21 30 46

Ved overgravning eller anden skade, kontakt: **Kontrolcenter Tlf. 62 25 90 11**

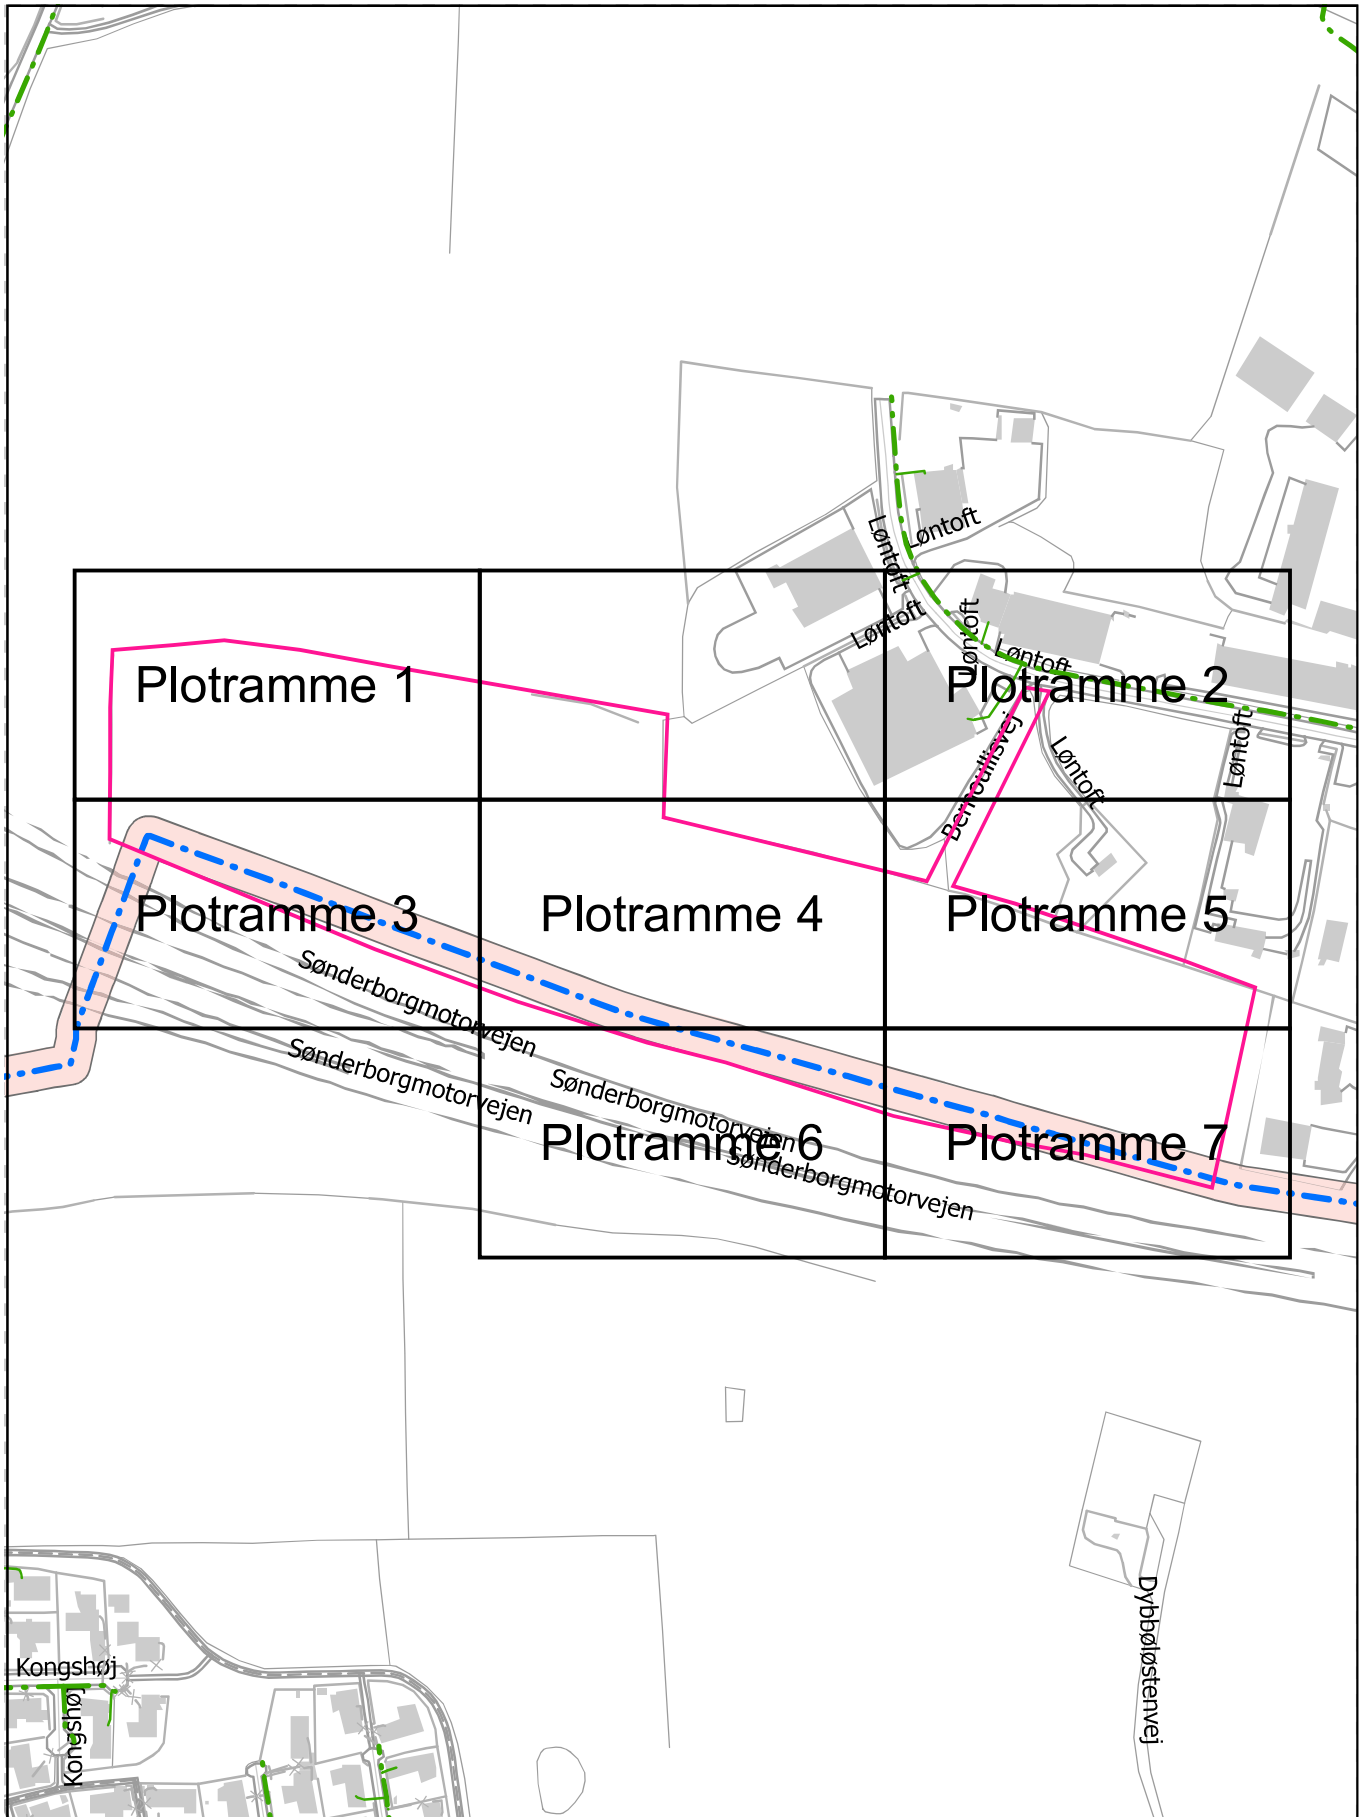


Evida
 Ledningsinfo
 Mail: ledningsinfosyd@evida.dk
 Tlf: 70 21 30 46

Middelfart - Mandals Alle 23, 5500 Middelfart
Stenlille - Merløsevej 1B, 4296 Nyrup

Oversigtskort for LER forespørgsel nr: 2549746

Dato: 20/04-2023

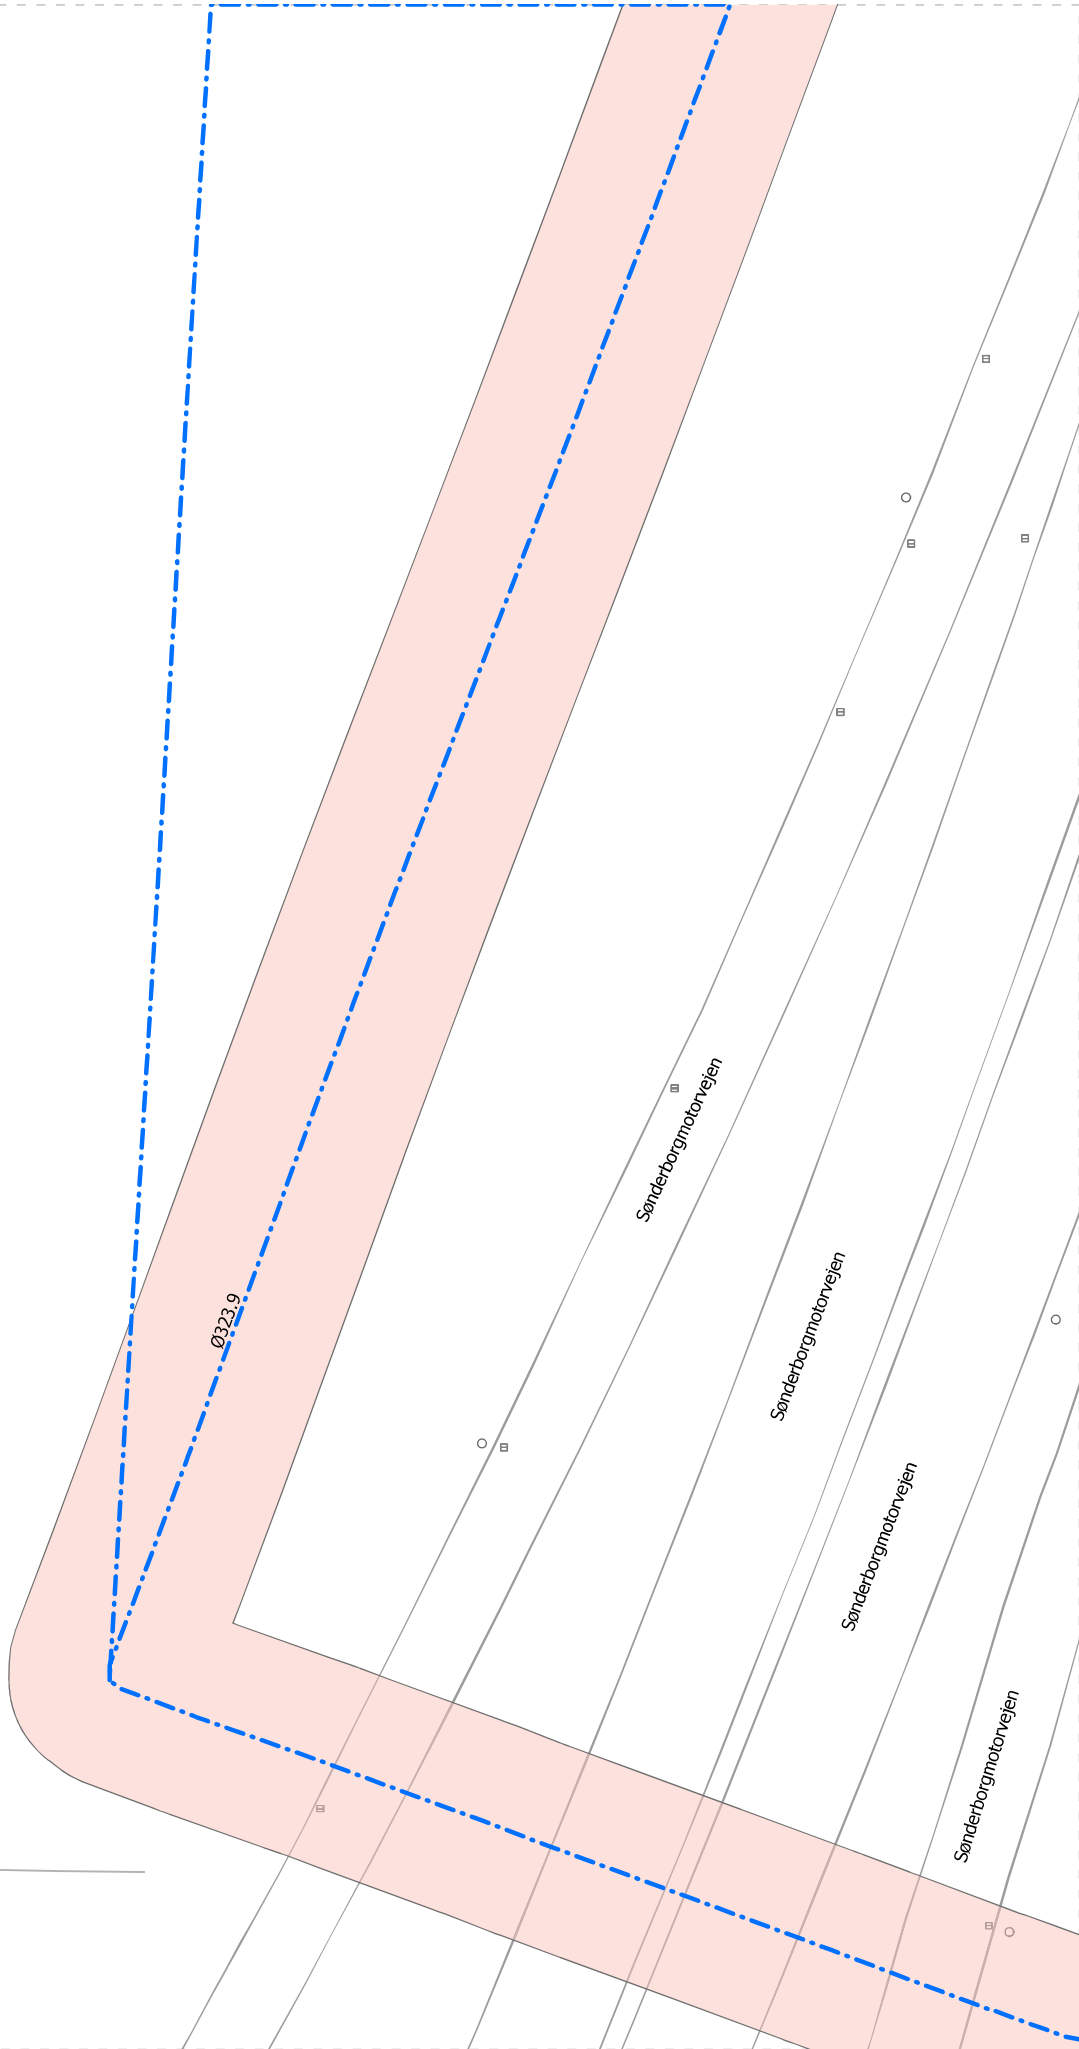

Signaturforklaring

- Komponenter**

Advarsel


Bemærkning:

Ledningsplaner gælder 4 uger fra tegningens udstedelse og må kun bruges til genfinding af ledninger

Ved overgravning:

- Stands arbejdet og afbyd alle maskiner
- Afspær området
- Alarmer gasselskabets kontrolcenter på tlf: 62 25 90 11

KORTET ER VEJLEDENDE



Evida

Ledningsinfo
 Mail: ledningsinfo@evida.dk
 Tlf: 70 21 30 46

LER forespørgsel nr: 2549746

Date: 20/04-2023




Middelfart - Mandals Alle 23, 5500 Middelfart
 Stenlille - Mørløsevej 1B, 4296 Nyrup




Målforskel 1 : 500

Tegningsnr.: 3
 Tegningen er printet i A3

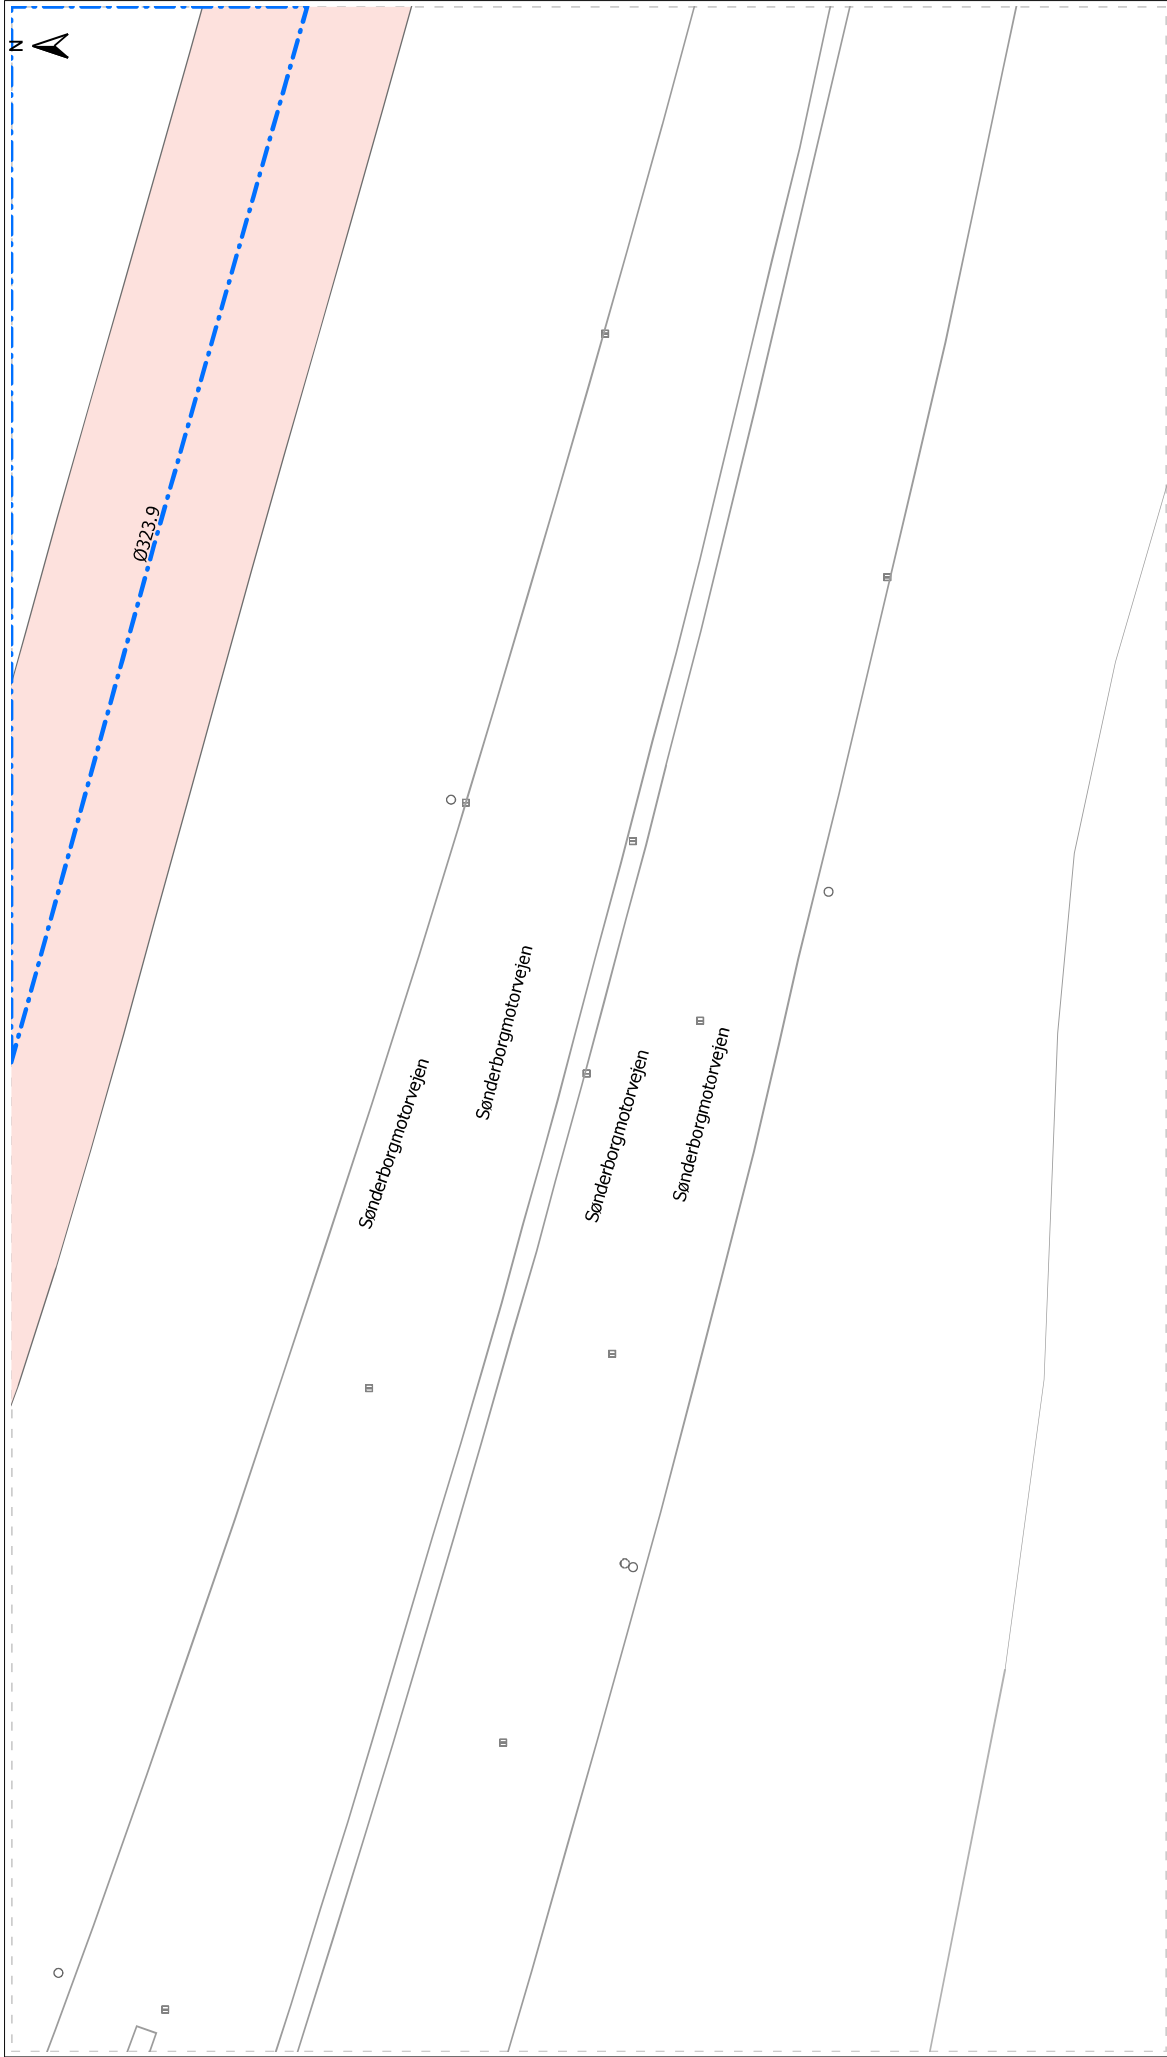

Signaturforklaring Komponenter Stationer Gasledninger 	Bemærkning: Ledningsplanen gælder 4 uger fra tegningens udstedelse og må kun bruges til genfindning af ledninger Ved overgravning: • Stands arbejdet og afbyd alle maskiner • Afspær området • Alarmer gasselskabets kontrolcenter på tlf: 62 25 90 11 KORTET ER VEJLEDENDE	 Evida Ledningsinfo Mail: ledningsinfo@evida.dk Tlf: 70 21 30 46	 Målforskel 1 : 500 Tegningen er printet i A3
LER forespørgsel nr: 2549746 Date: 20/04-2023	Tegningsnr.: 6	Målforskel 1 : 500 Tegningen er printet i A3	Advarsel Ved gravearbejde inden for afbørgningsledningsrelæzone på 2 x 1,0 m skal der anmodes om tilladelse til gravearbejde inden for afbørgningsrelæzone.

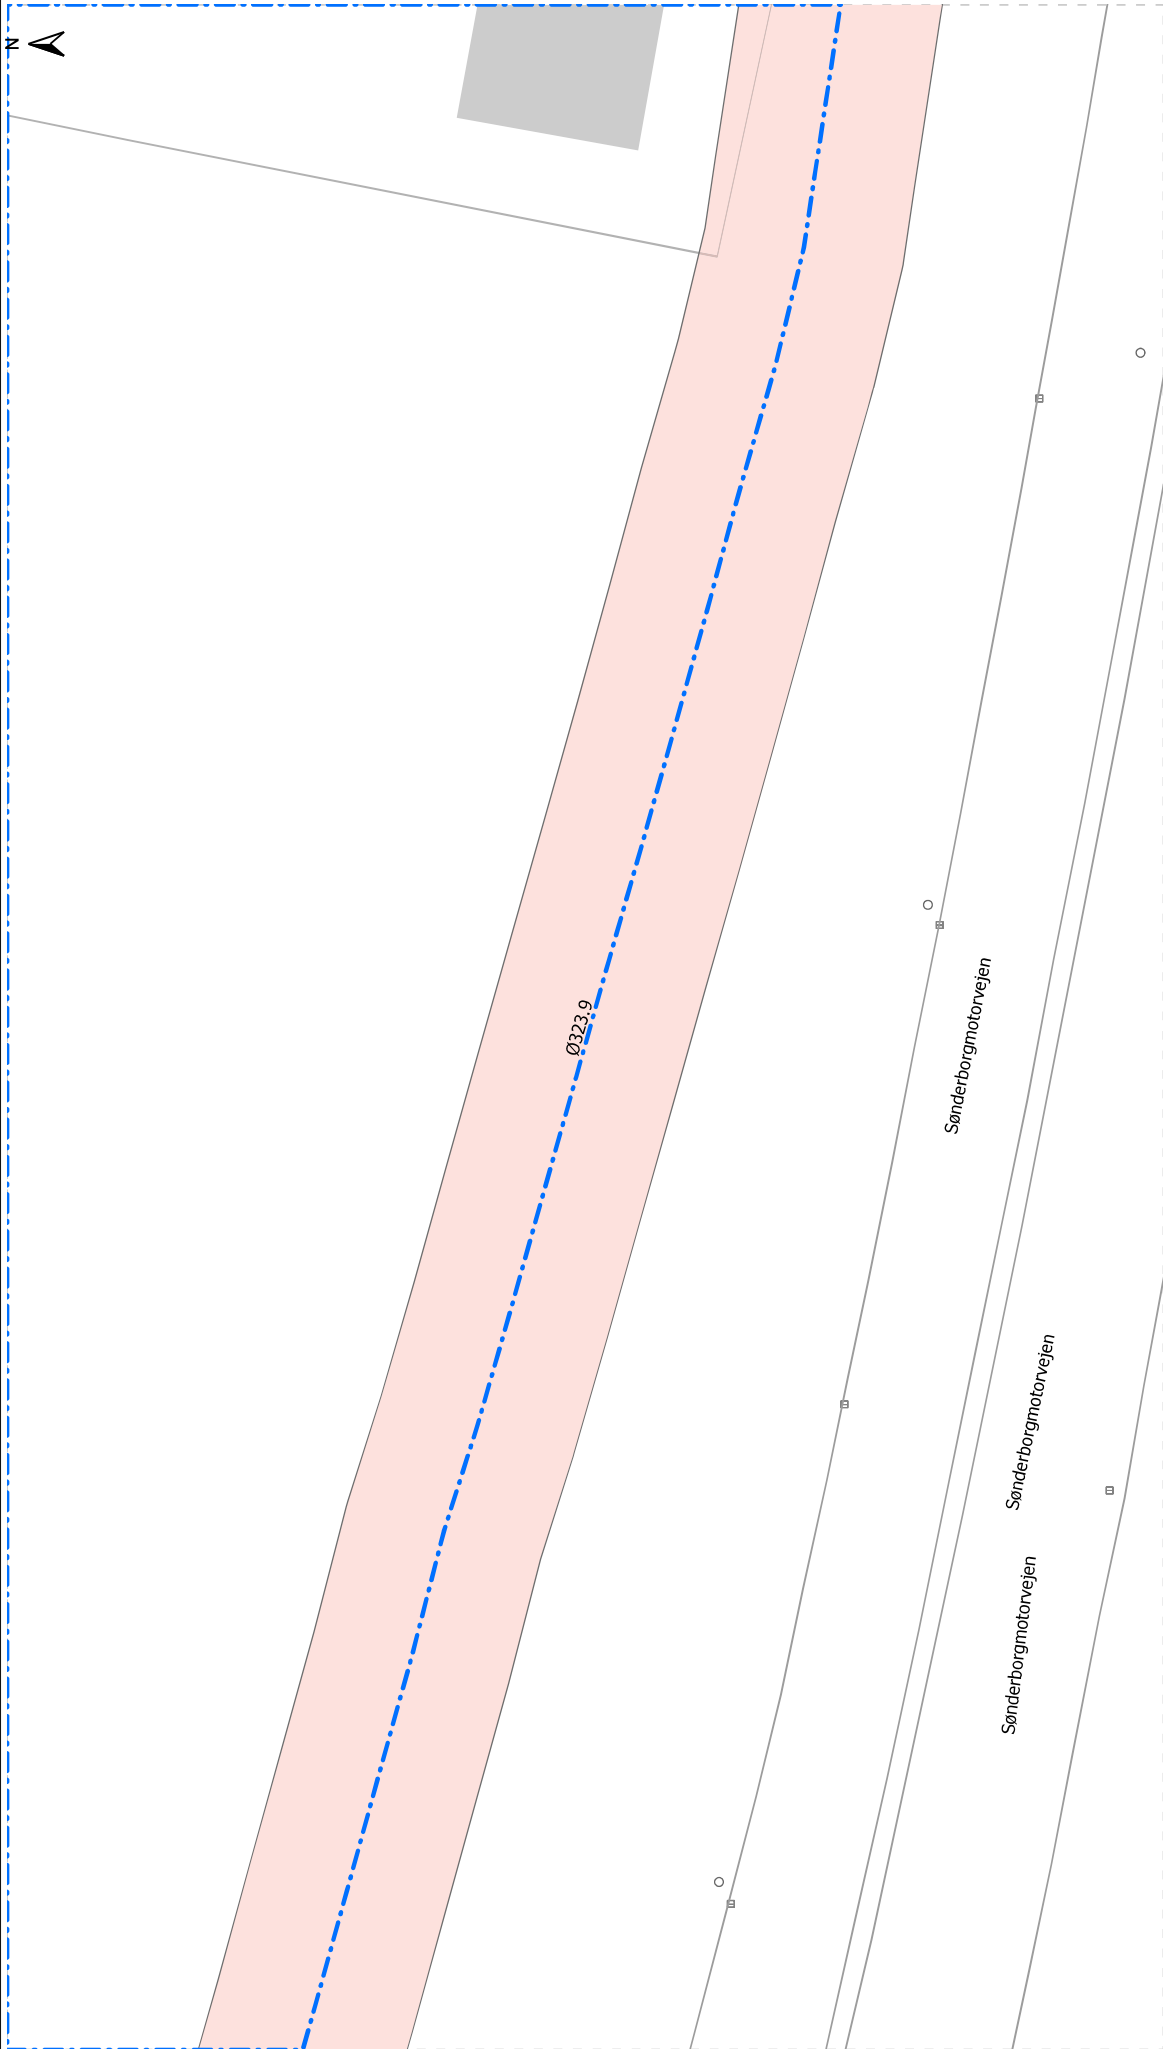

Signaturforklaring

Komponenter

- Skæbke
- Skæ melle
- Reducer
- Andring
- Væ
- P-S
- Værd

Stationer

- Compressor
- BMS/BMS Station
- IR Station
- IR Station
- IR Station

Gasledninger

- Støbejern SRI (SGL IW195S)
- Støbejern PEI SRI/Plastic/PC
- Løstbetonrørledning 'E'
- Løstbetonrørledning 'M'
- Løstbetonrørledning SRI (SGL IW195S)
- Støbejernrørledning
- Støbejernrørledning

Bemærkning:

Ledningsplanen gælder 4 uger fra tegningens udstedelse og må kun bruges til genfinding af ledninger

Ved overgravning:

- Stands arbejdet og afbyd alle maskiner
- Afspær området
- Alarmer gasselskabets kontrolcenter på tlf: 62 25 90 11

KORTET ER VEJLEDENDE

evida

Evida

Ledningsinfo
 Mail: ledningsinfo@evida.dk
 Tlf: 70 21 30 46

Middelfart - Mandals Alle 23, 5500 Middelfart
 Stenlille - Merløsevej 1B, 4296 Nyrup

LER forespørgsel nr: 2549746
 Date: 20/04-2023

Målforhold 1 : 500

Tegningsnr.: 7

Tegningen er printet i A3

Advarsel
 Ved gravearbejde inden for adfærdstegningens rødezone på 2,10 m skal der anmodes om tilladelse til gravearbejde inden for rødezone.